


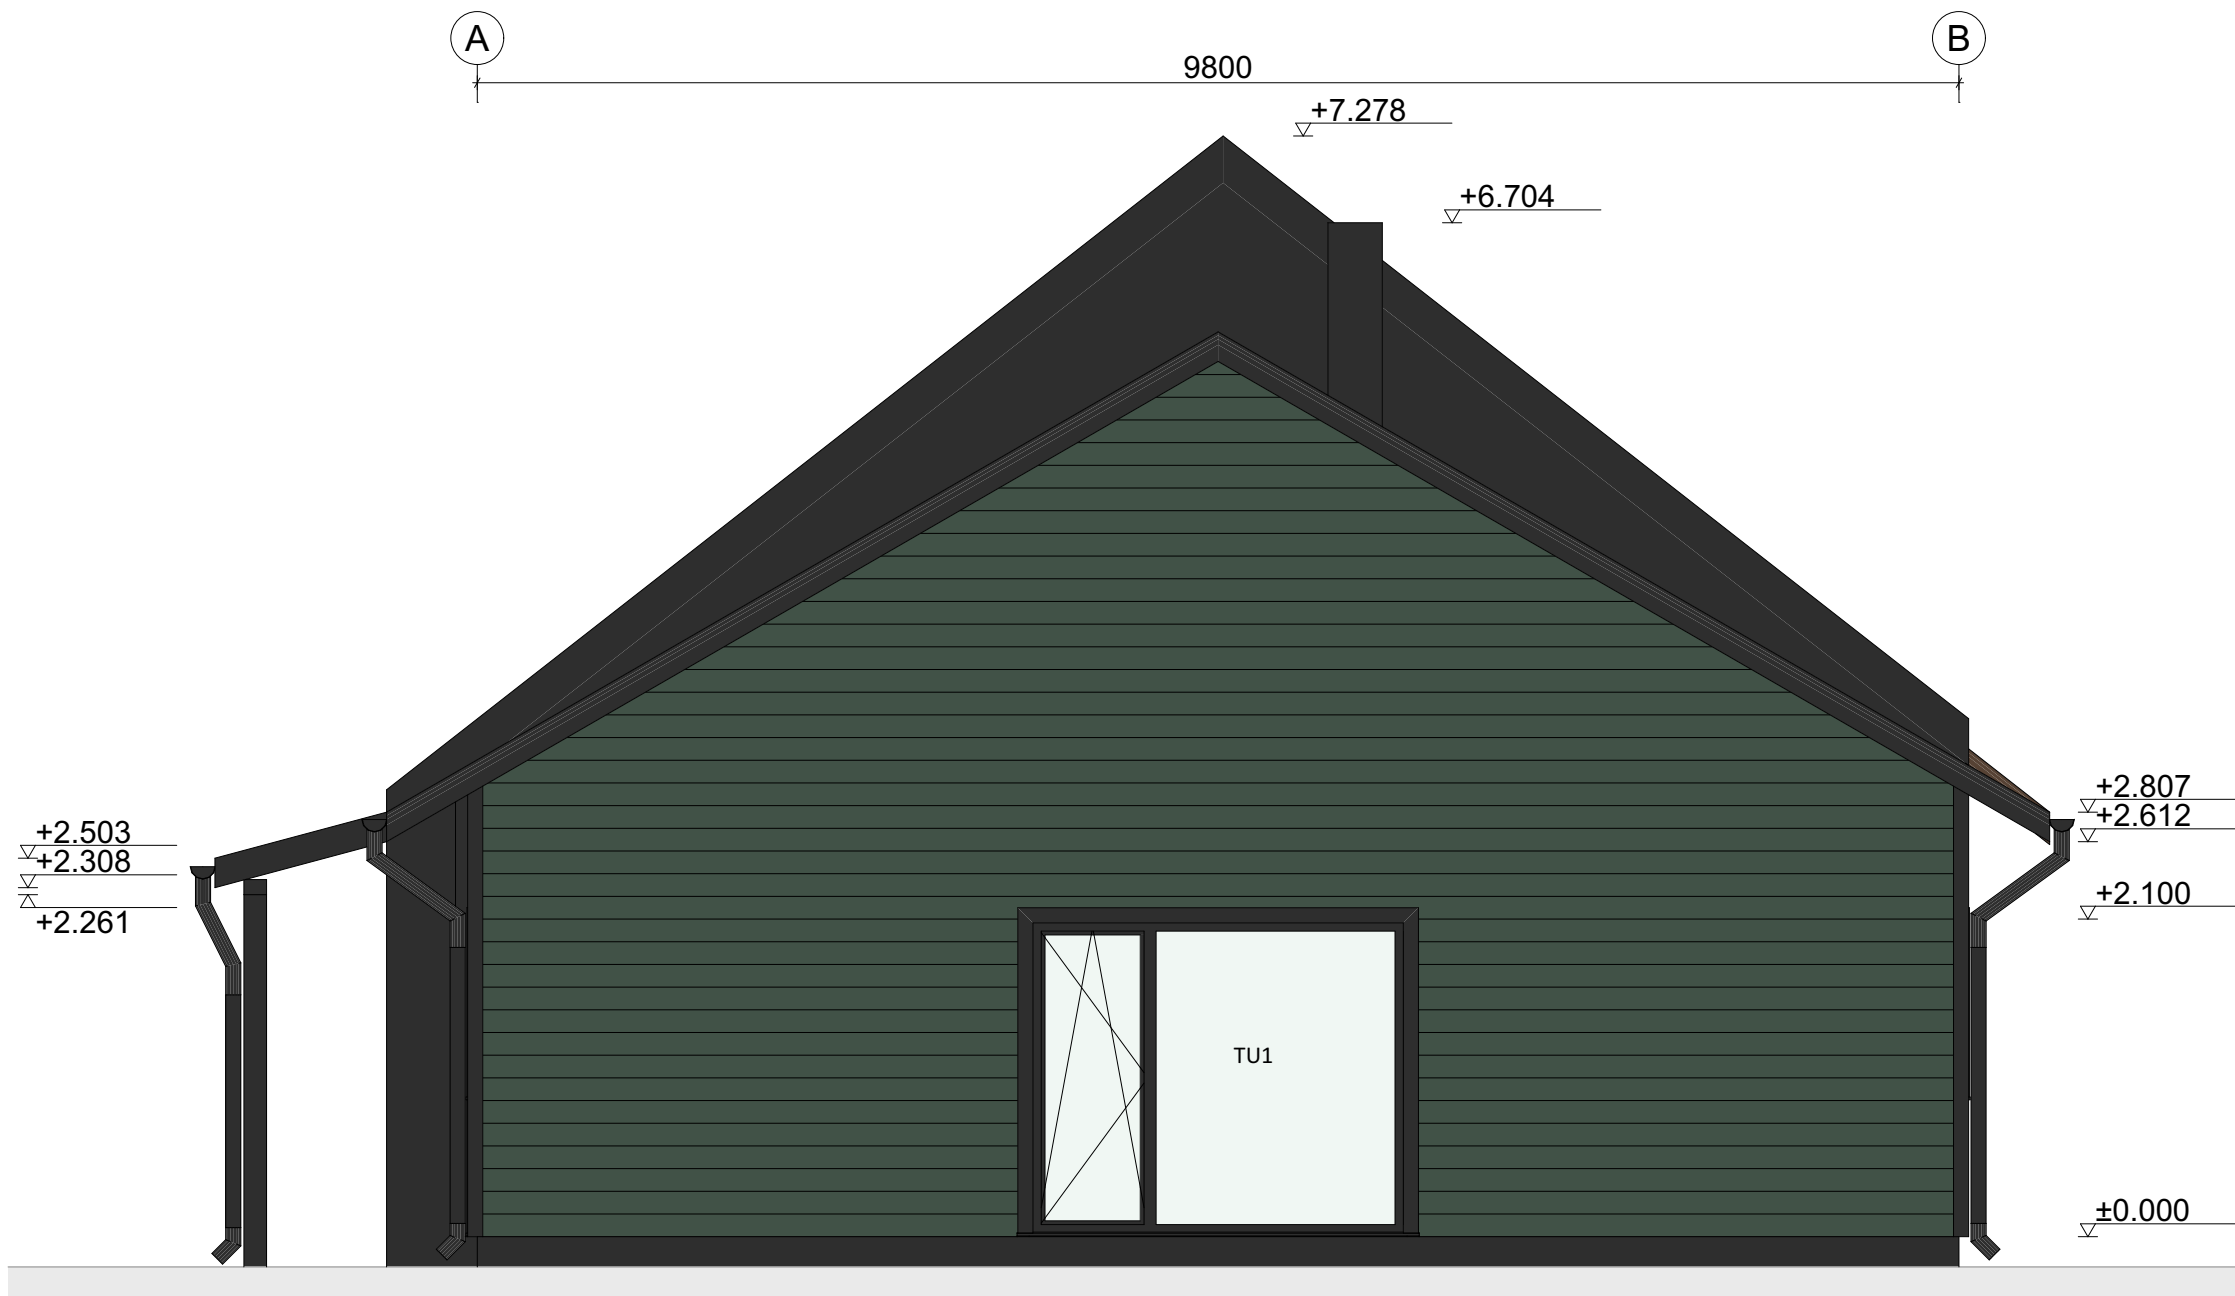

- VÄLISVIIMISTLUS:**
- 1. Katusekate - Classic profiilplekk (värv - must RR33)
 - 2. Räästalaudis, piirded, iluliistud ja nurgaliistud - puit (värv - must RR33)
 - 3. Katusepaigaldised, lisaplekid - plekk (värv - must RR33)
 - 4. Aknaraamid - PVC (värv - must RR33)
 - 5. Välisuksed - puit (värv - must RR33)
 - 6. Sokkel - tsementkiudplaat (värv - must RR33)
 - 7. Fassaad - puidust voodrilaud (värv - tumeroheline)
 - 8. Hooneosade eraldussein - krohv, tsementkiudplaat või plekk (värv - must RR33)
 - 9. Ol. ol. kuuri osa - maakivi+tellis+vana puitlaudis seinad, katusel eterniit plaadid

- MÄRKUSED:**
- 1. Enne värvide ja fassaadimaterjalide tellimist kontrollida värvitoonid/värvikoodid füüsilise värvikaardi järgi või tellida füüsilised näidised. Elektroonselt produtseeritud ja ekraanil kuvatud värvitoonid ei pruugi korrektselt vastata reaalsele väljanägemisele.
 - 2. Avatäidete mõõdud kontrollida enne tellimist.

KRAFTMAN

Kraftman OÜ
REG: 12616344
MTR: EEP004946
MTR: EEH013351

info@kraftman.ee
+372 5694 7884
www.kraftman.ee
Tähe 131F, Tartu linn

Projekti nimetus:
HANSU ÜKSIKELAMU EHITUSPROJEKT
Ümberehitamine
Hansu, Lööla küla, Türi vald, Järva maakond

Joonise nimetus:
Vaade lõunast

Projekti staadium:
Eelprojekt (EP)

Tellija:
Eraisik

Koostas:
Denis Pappel

Kontrollis:
Denis Pappel

Töö nr:
002EP25

Joonise nr:
AR-6-03

Kuupäev:
06.04.2026

Möötkava:
1:50 (A3)