


# Koormatava ala asendiplaan

Kinnistu nimi: 22260 Vana-Kastre-Roiu tee (KV7234)

Katastritunnus: 50101:001:0552

Asukoht: Kaagvere küla, Kastre vald, Tartu maakond

Kirjanurk OÜ töö nr 5267P / Enefit Connect OÜ tellimus VT1466

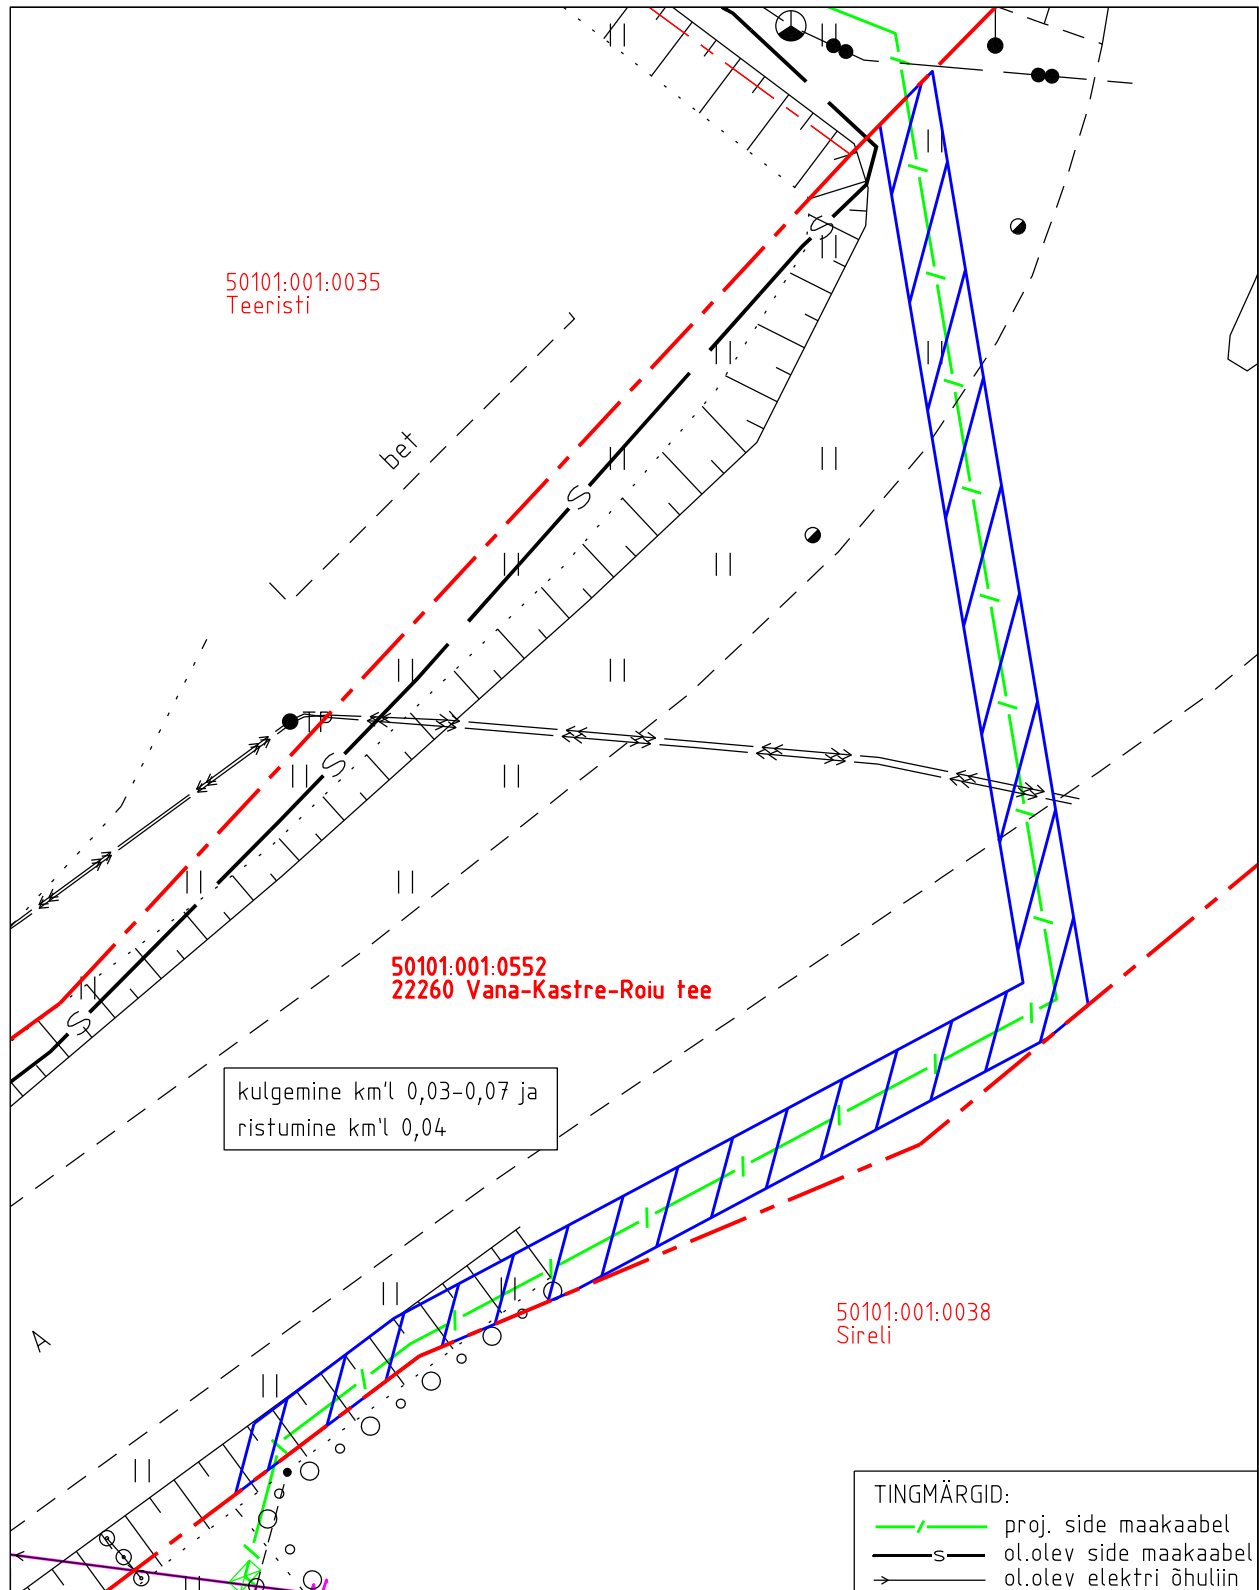

- Koormatava ala pindala kokku 117 m<sup>2</sup>
- Lepingu objektiks oleva katastriüksuse piir
- Katastriüksuste piirid

Plaan 1-1

M 1:250

Koostaja:

Kirjanurk OÜ