
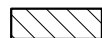


- Märkused:
1. Kõik mõõdud millimeetrites;
 2. Ehitise tulepüsivusklass TP-3;
 3. Ehitise kasutusviis ja kasutamise otstarve - elamu abihoone 12744

 - väikeplokkidest seinakonstruktsioon

 - soojustatud puitkarkass

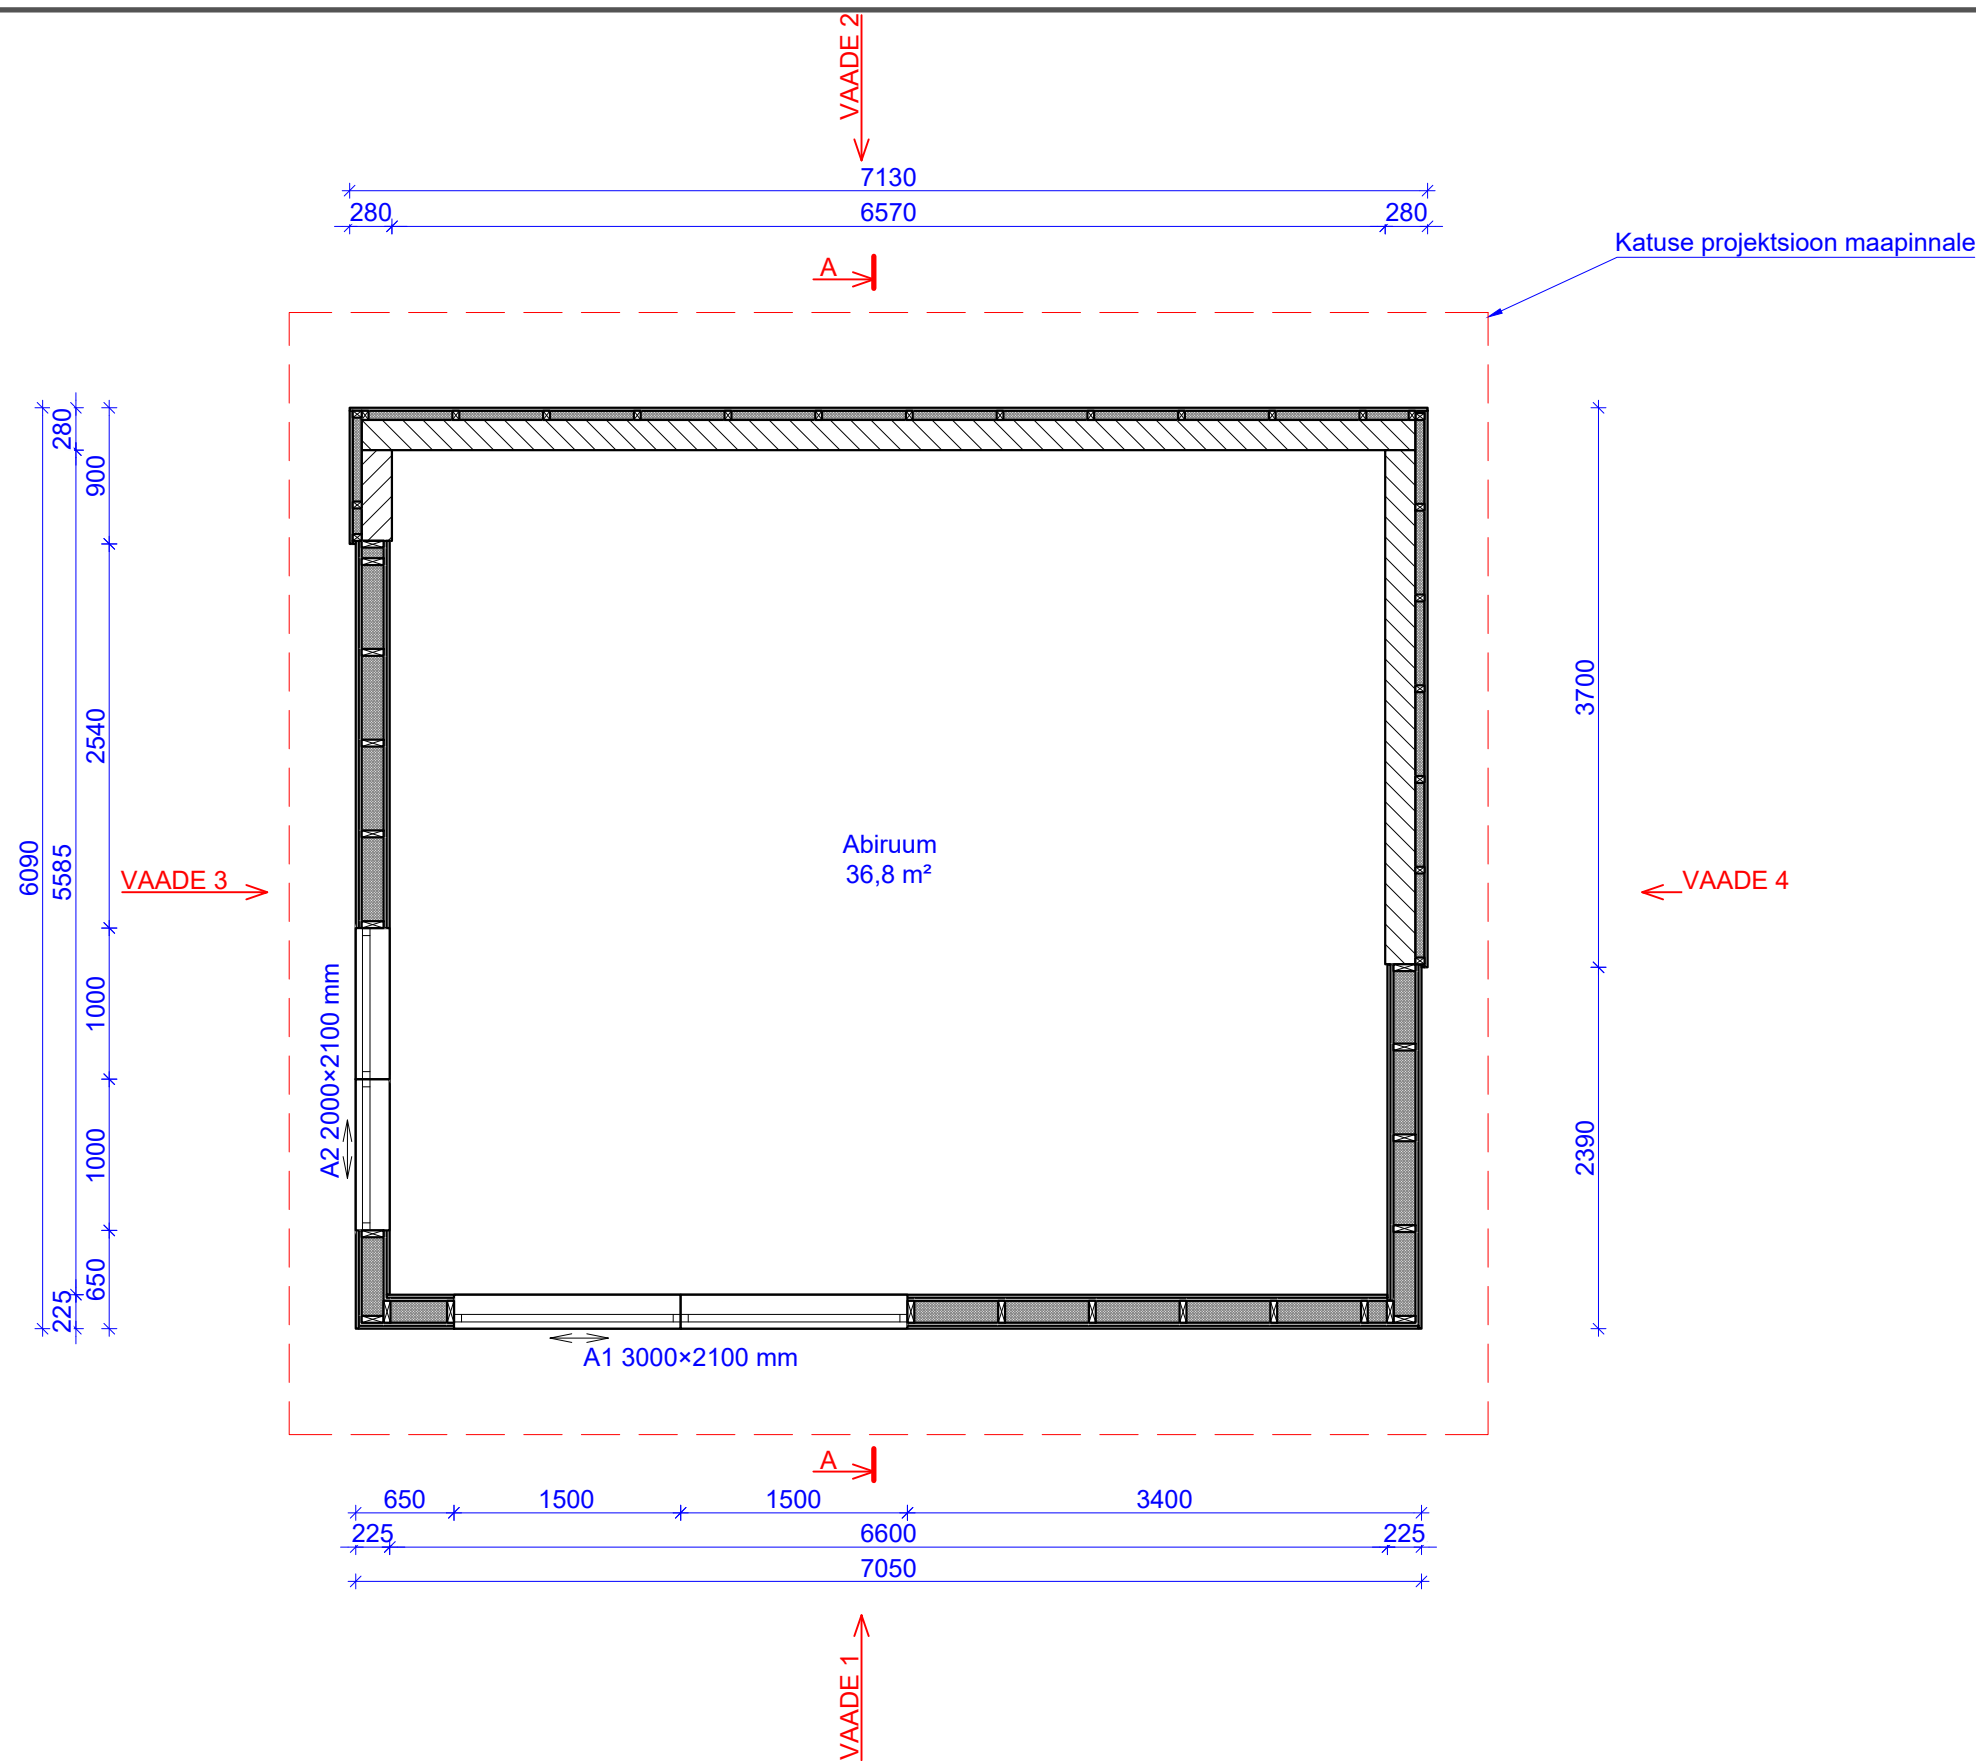

Abihoone muudatusprojekt		Põhiplaan	
Valga maakond Otepää vald Pilkuse küla Tiigimäe KÜ			
Projekt Omanik	Ergo Kungus kadrikungus@gmail.com, mob nr +372 5373 0254 Tiigimäe, 67416, Pilkuse küla, Otepää vald, Valga maakond	Töö number	Möödkava
		2026_1a	M 1:50
		Kuupäev	Stadium
		01.07.2026	EP
		Joonise number	
		2	