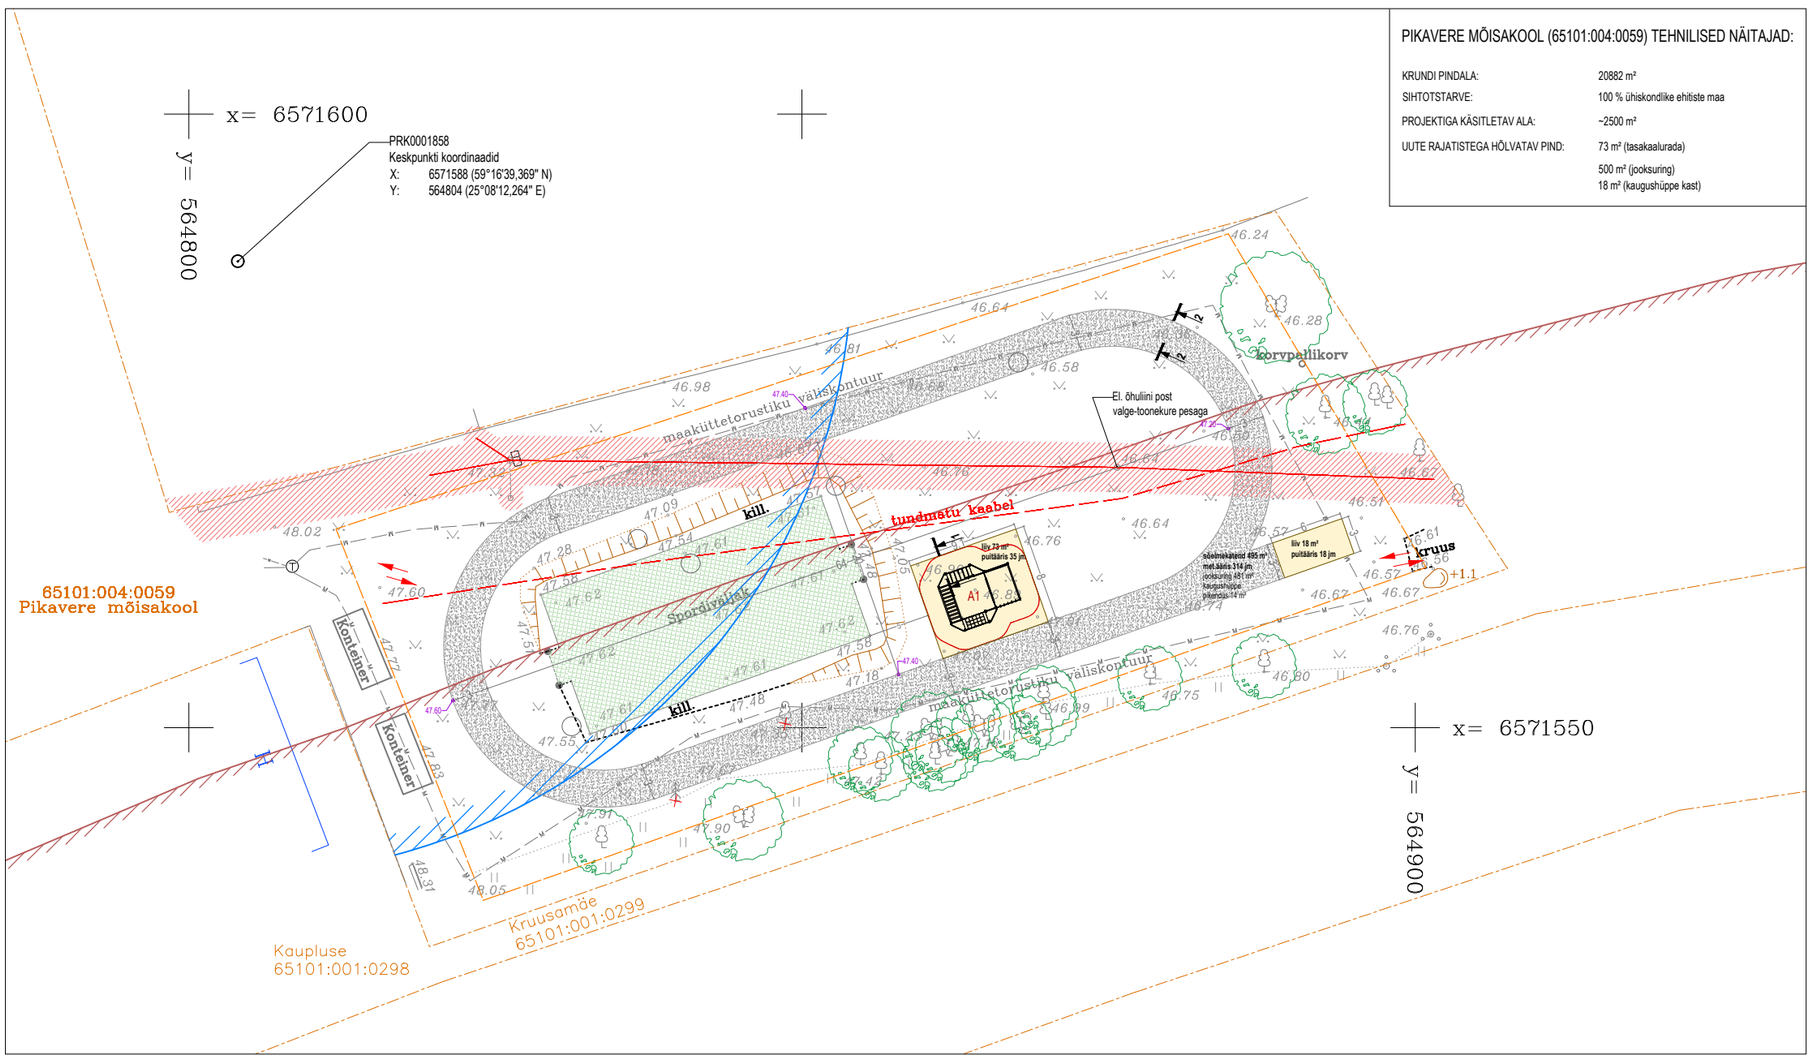


PIKAVERE MÕISAKOOL (65101:004:0059) TEHNILISED NÄITAJAD:	
KRUNDI PINDALA:	20882 m²
SIHTOTSTARVE:	100 % ühiskondlike ehitiste maa
PROJEKTIGA KÄSITLETAV ALA:	~2500 m²
UUTE RAJATISTEGA HÕLVATAV PIND:	73 m² (tasakaalurada) 500 m² (jooksuring) 18 m² (kaugushüppe kast)

TINGMÄRGID

- Olev katastripiir
- Olev elektri õhuliin alla 1kV (Elektrilevi OÜ_vid 215920166 ja 215920167, vid 4712315 ja 4712314)
- Olev maakütte pinnasekollektori väliskontuur, muhvi asukoht
- tundmatu kaabel — Võimalik olev tundmatu maakaabel

LEPPEMÄRGID

- Tööpiir (~2500 m²)
- Maantee piiranguvööndi ulatus
- Puurkaevu piiranguvööndi ulatus
- Elektripaigaldise kaitsevöönd (2+2 m)
- Olev haljasala, sh säiliv, taastatav
- Olev piirdeaed
- Olev kunstmurukate (multispordiväljak)
- Proj. liivaluskate, 300 mm TÜÜP I
  *Vt. Seletuskiri 26011_EP_AR-3-01_seletuskiri, Konstruktiivsed lõiked 26011_EP_AR-6-01
- Proj. jooksuring, sõelmekatend TÜÜP II
  *Vt. Seletuskiri 26011_EP_AR-3-01_seletuskiri, Konstruktiivsed lõiked 26011_EP_AR-6-01
- Proj. puitääris h=0 (5) mm
- Proj. metallääris h=0 (5) mm
  *Vt. Seletuskiri 26011_EP_AR-3-01_seletuskiri, Konstruktiivsed lõiked 26011_EP_AR-6-01
- A1 — Proj. ronila - tasakaalurada PRAKTIK 19713
  *Vt. Seletuskiri 26011_EP_AR-3-01_seletuskiri, Lisa 1 26011_EP_AR-8-01_lisa1
- 1 1 2 2 — Konstruktiivse lõike asukoht
  *Vt. Joonis 26011_EP_AR-6-01
- Juurdepääs, liikumissuund
- Likvideeritav leht-, okaspuu
- Säiliv leht-, okaspuu
  *joonisel ligikaudne võraprojektsioon
- 47.55 — Proj. kohtkõrgus (abs)

MÄRKUSED:

1. Joonise alusena kasutatud MoTeh OÜ poolt juuli 2026 koostatud osaline topogeodeetiline maa-ala plaan (töö nr 0004). Koordinaadid L-EST 97 süsteemis, kõrgused EH-2000 süsteemis.
2. Maaküttetorustiku paiknemine määratletud GEOCHART OÜ poolt 2013 aastal koostatud teostusjoonise põhjal (töö nr C 174 TJ 13). Mõõdistamise ajal oli kaevik kinni aetud. Torusiku kontuur on mõõdistatud märketokkide põhjal. Arvestada võimalike ebamäärasustega.
3. Projekteeritud ronila - tasakaalurada vastab kehtivale standardile EVS-EN 1176, lööki nõrgendav aluspinnakate vastab kehtivale standardile EVS-EN 1177.I Võimaliku analoogtoote kasutamine on lubatud ainult tellija ja projekteerija nõusolekul.
4. Spordiväljaku jooksuringi aluspinnakate on sõelmekatend, tasakaaluraja lööki nõrgendav aluspinnakate on vähemalt 300 mm paksune liivaluskate. Asendamine on lubatud ainult tellija ja projekteerija nõusolekul.
5. Projektiga käsitletaval alal kulgevad Elektriõhuliinid alla 1 kV AMKA.3x70+95, vid 215920166 ja 215920167, vid 4712315 ja 4712314 (kuuluvad Elektrilevi OÜ haldussesse). Projektiga käsitletavat ala läbib tundmatu maakaabel.
6. Projektalal paikneb Pikavere mõisakooli maaküttekollektor, millega tuleb arvestada jooksuringi ja tasakaaluraja ehitusel, sh pinnasetöödel.
7. Jooksuring kaugushüppekastiga ja ronila - tasakaalurada projekteeritakse selliselt, et projekteeritav ronila - tasakaalurada ning kaugushüppekast, sh aluspinnakate ei paikne elektriõhuliinide all ja nende kaitsevööndites. Jooksuring kulgeb olevate el. õhuliinide alt läbi. Projektalal paikneb maaküttekollektor.
8. Projektala kinnistule kehtib Raasiku valla üldplaneering, kehtestatud 26.05.2020, Raasiku VV otsus nr 24.
9. Projektiga käsitletav ala asub Harjumaa maavarade teemaplaneeringu uuringuruumi alal, id 15291657, vid U1552.
10. Projektiga käsitletav ala ulatub osaliselt Avalikult kasutatava tee kaitsevööndisse, maantee 11310, id 7314388, vid 11310.
11. Projektida käsitletav ala ulatub osaliselt Veehaarde sanitaarkaitsealale, puurkaev PRK0001858, id 6836393, vid 801836969 (paiknemine kinnistul Aia, kat.tunnus 65101:004:0280).
12. Projektiga käsitletaval alal puuduvad teadaolevalt kaitsealused objektid ja kinnismälestised.
13. Lähtuda trassivaldajate üldtingimustest! Töid tuleb teostada vastavalt kõikidele kehtivatele seadustele, normidele, standarditele, nõuetele ja tehnoloogiatele ning tehnovõrguvaldajate ettekirjutistele ja üldtingimustele.

1	TÜÜP I Turvaaluskatend (liivaluskate)	liiv 300 mm filterkangas olev aluspinnas (k=0,95)
2	TÜÜP II Sõelmekatend (jooksuring)	graniitsõelmed fr.0-4 60 mm killustikalus fr.0-32 või 4-32 150 mm dreeniv liivalus 150 mm olev aluspinnas (k=0,95)

ALUSKATENDITE MAHUD

Liivaluskate TÜÜP I	91 (73 + 18) m²
Puitääris h=0 (5) mm	53 (35 + 18) jm
Sõelmekatendist jooksutee TÜÜP II	495 m²
Metallääris h=0 (5) mm	324 jm

SPORDIVÄLJAKU JOOKSURING JA RONILA
Pikavere mõisakool, Pikavere küla, Raasiku vald, Harju maakond

Tellija: Raasiku Vallavalitsus

Töö liik:			
Spordiväljak		26011	EP
Joonis: ASENDIPLAAN	AS-4-02	1:500	31.07.2026

Projekteerija:
MoTeh OÜ
Vesse tn 5, 11415 Tallinn
MTR EEP002630

Koostas: Maastikuarhitekt Eliko Kivinurm — Allkiri: digiallkirjastatud

Kontrollis: Volitatud arhitekt 7 Maret Volens — Allkiri: digiallkirjastatud