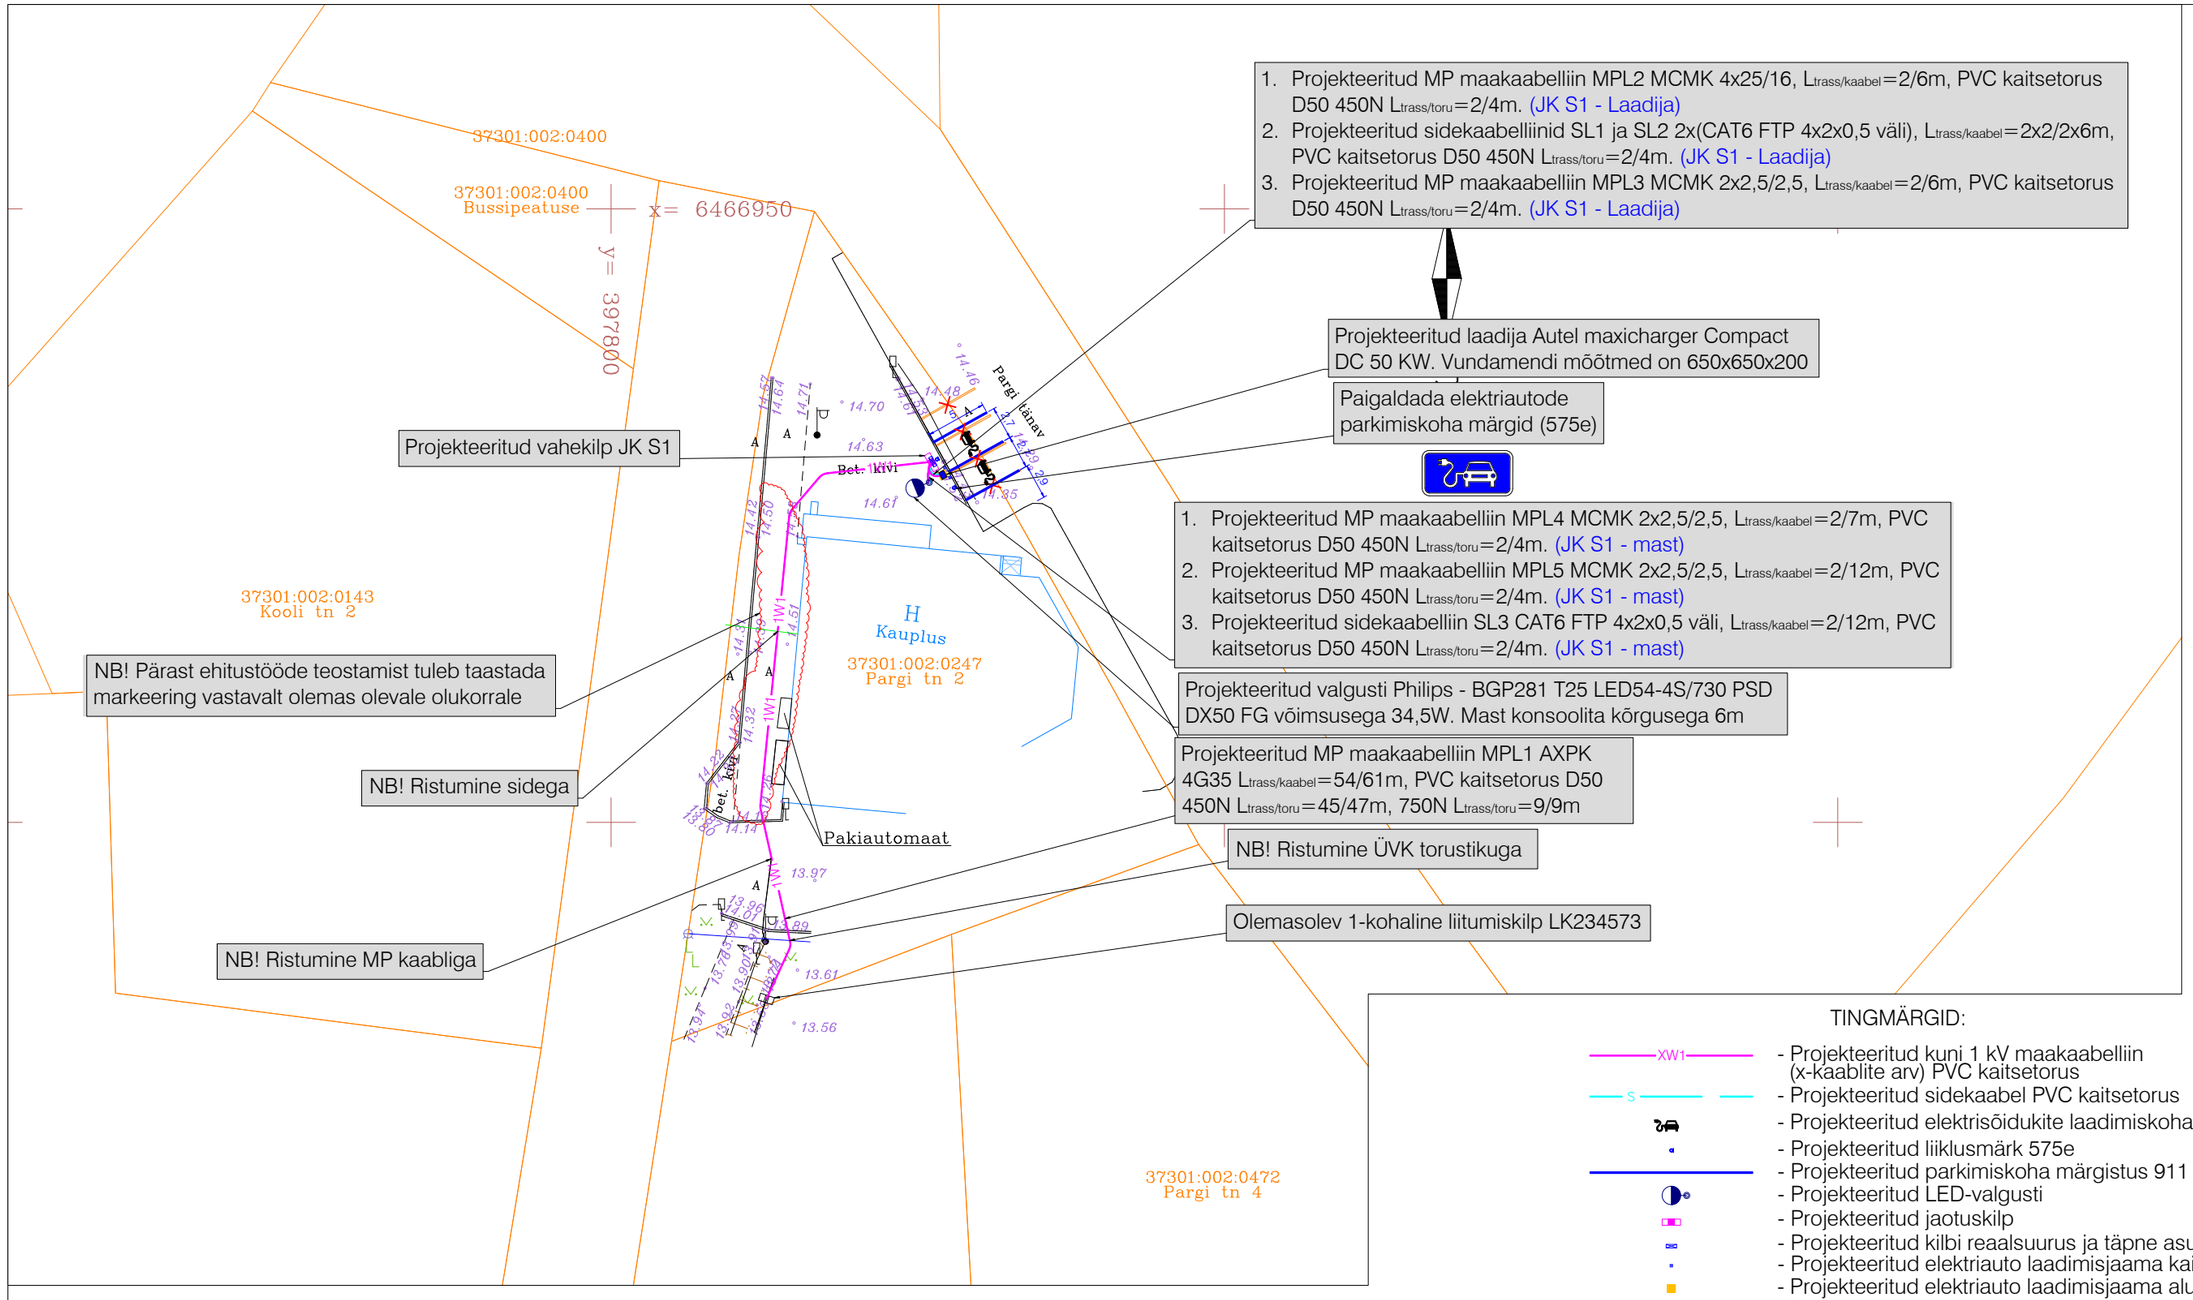


TINGMÄRGID:

- XW1 - Projekteeritud kuni 1 kV maakaabelliin (x-kaablite arv) PVC kaitsetorus
- S - Projekteeritud sidekaabel PVC kaitsetorus
- Projekteeritud elektrisõidukite laadimiskoha märgistus 976b
- Projekteeritud liiklusmärk 575e
- Projekteeritud parkimiskoha märgistus 911
- Projekteeritud LED-valgusti
- Projekteeritud jaotuskilp
- Projekteeritud kilbi reaalsuurus ja täpne asukoht
- Projekteeritud elektriauto laadimisjaama kaitsepost
- Projekteeritud elektriauto laadimisjaama alus
- Projekteeritud elektriauto laadimisjaam
- Olemasolev parkimiskoha märgistus
- Likvideeritav parkimiskoha märgistus
- Olemasolev elektrikilp
- S - Olemasolev sidetrass
- Olemasolev MP kaabelliin
- Olemasolev tänavavalgustus
- Krundi piir

MÄRKUSED:

1. Geodeetilise alusplaanina kasutatakse maa-ala plaani tehnovõrkudega, mis on koostatud Geodeesia24 OÜ-poolt (töö nr 11677-26-21, veebruar 2026). Märkused: koordinaadid L-EST 97 süsteemis, kõrgused EH2000 süsteemis.
2. Haljasalal ja kõnnitee all kaabelliinid rajada lahtise kaeve teel kaablikaitsetorus tugevusega 450N sügavusele vähemalt 0,7m, 5...10cm liivaalusele ning katta 5...10cm liivakihiga. Sõidutee all kaabel rajada lahtise kaeve teel kaablikaitsetorus tugevusega 750N sügavusele vähemalt 1,0m, 5...10cm liivaalusele ning katta 5...10cm liivakihiga.
3. Kaabli paigaldamisel, ristumisel kommunikatsioonitrassidega, tagada normikohased vahekaugused (vt. seletuskiri).
4. Tehnovõrkude kaitsetsoonides kaevatakse käsitsi. Tööde teostamisel tuleb lähtuda liinirajatiste kaitsevööndis tegutsemise eeskirjast.
5. Jaotuskilp paigaldatakse krundile Pargi tn 2, nii et kilbi uks avaneks Kooli tn 2 kinnistu poole.
6. Kilbile peab jääma ööpäevaringne vaba juurdepääs ja piisav ruum kilbi teenindamiseks.
7. Ehituse käigus tekitatud kahju likvideerida. Kõlvikult koristada tööde käigus tekkinud ehitusjäätmed. Peale ehitustööde lõppu taastada endine olukord.

FORMAAT A3 420 x 297 mm

Töö nimetus: Pargi tn 2 laadimistaristu				Objekti aadress: Pargi tn 2, Kärla alevik, Saaremaa vald, Saare maakond			
Tellija: Elektrum Eesti OÜ				Joonise nimetus: ASENDIPLAAN			
Kontrollis	N. Demeštšenko	09.03.26					
Koostas	N. Demeštšenko	09.03.26					
Töö nr: PL26-5-7-1	Staadium: TP	Versioon: v01	Joon. nr: EV-1	Mõõtkava: 1:500	Faili nimi: PL26571_TP_EL-4-01_EV-1-Asend.dwg	Leht: 1/1	

pluvo
OÜ PLUVO EESTI
Värvi tn 4, 10621
Tallinn, Eesti
e-mail : info@pluvo.ee
www.pluvo.ee
MTR nr.
TEL003705