

6.34

6.56


7.07

7.00

6.96

7.02

7.00
6.88
7.00
7.00

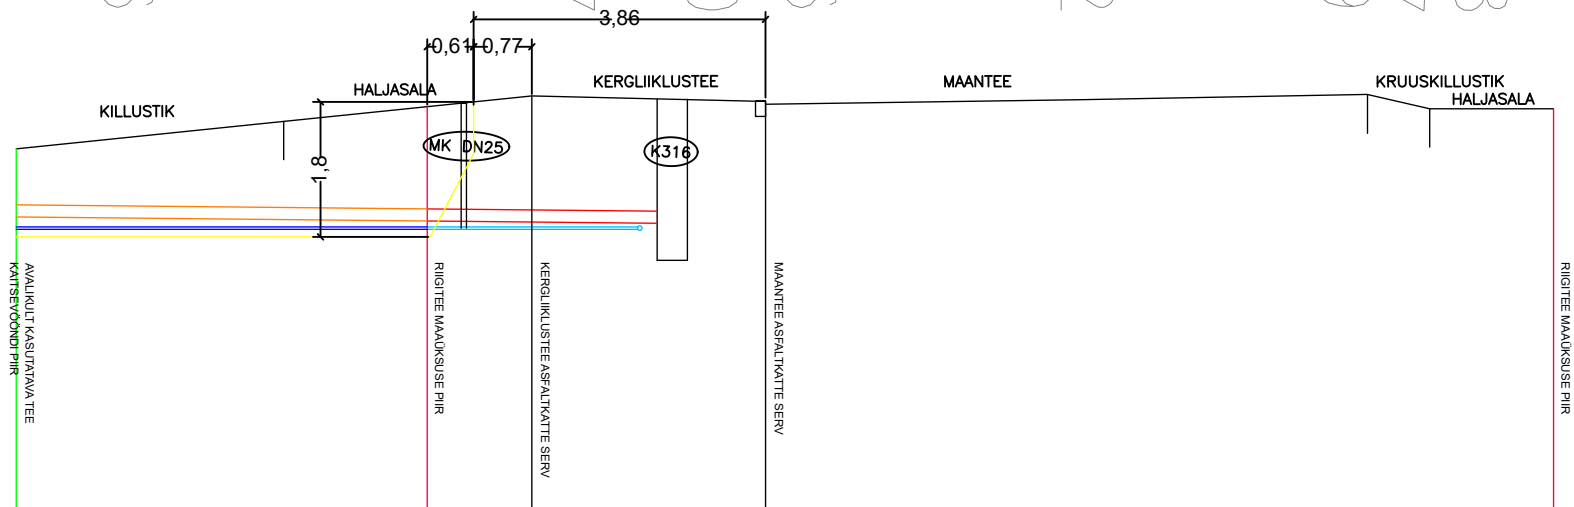

KAEVIKU PROFIIL
OLEMASOLEV VEETRASS
OLEMASOLEV KANALISATSIOONITRASS
PROJEKTEERITAV VEETRASS
PROJEKTEERITAV KANALISATSIOONITRASS

PROJELTO OÜ

Kaasu tee 3, Kärla alevik, Saaremaa vald, Saaremaa,
93501 Reg.kood 16357690

PROJEKTEERIS:	Tanel Tānak	
JOONESTAS:	Tanel Tānak	
KONTROLLIS:	Tanel Tānak	
TELLIJA:	Piret Rand	

ÜVK LIITUMINE
MUSTJALA MNT 3, LEISI ALEVIK,
SAAREMAA VALD,
SAARE MAAKOND

KEAVIKU PROFIIL RIIGITEE MAA-ALAL JA
RIIGITEE KAITSEVÕÕNDIS
STAAD.- EP

TT26088

Mõõtka: 1:100 A4

Joonise nr: S-5

Kuupäev: 18.09.2026