


ISIKLIKU KASUTUSÕIGUSE SEADMISE PLAAN

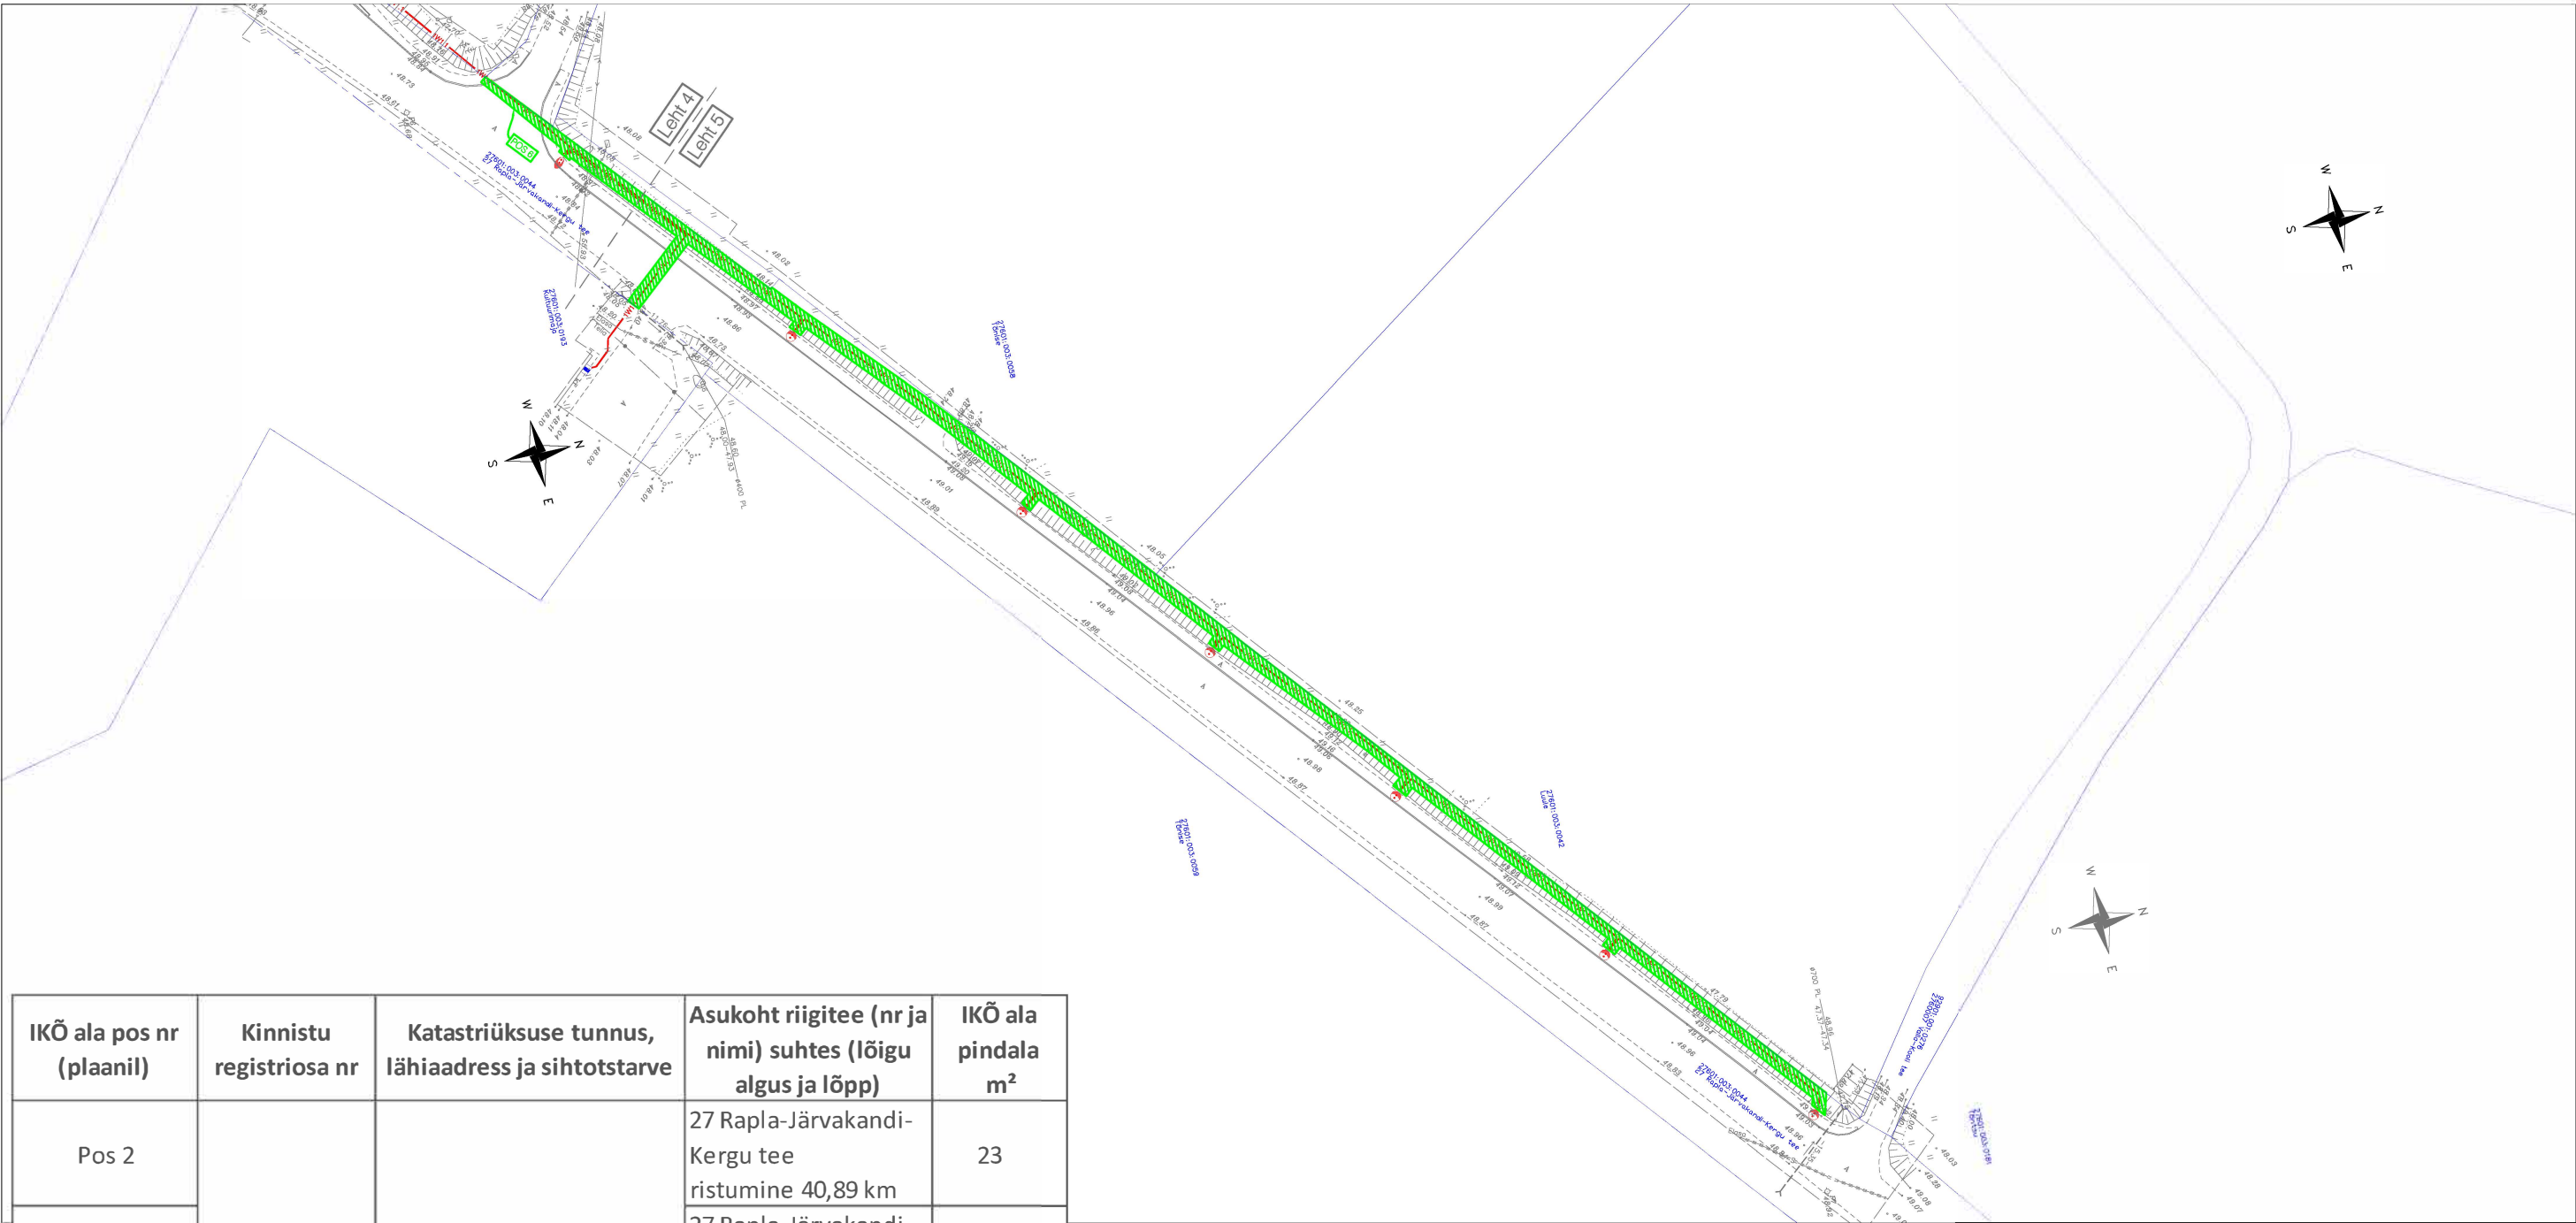

IKÕ ala pos nr (plaanil)	Kinnistu registriosa nr	Katastriüksuse tunnus, lähiaadress ja sihtotstarve	Asukoht riigitee (nr ja nimi) suhtes (lõigu algus ja lõpp)	IKÕ ala pindala m <sup>2</sup>
Pos 2	14350250	27601:003:0044 <b>27 Rapla-Järvakandi-Kergu tee</b> Transpordimaa 100%	27 Rapla-Järvakandi- Kergu tee ristumine 40,89 km	23
Pos 3			27 Rapla-Järvakandi- Kergu tee kulgemine 40,20- 40,88 km	1013
Pos 4			27 Rapla-Järvakandi- Kergu tee kulgemine 40,02 - 40,16 km	218
Pos 5			27 Rapla-Järvakandi- Kergu tee kulgemine 39,61 - 39,96 km	670
Pos 6			27 Rapla-Järvakandi- Kergu tee kulgemine 39,29 - 39,55 km; ristumine 39,51 km	503

- IKÕ seadmise ala (0,4kV maakaabel)
- Kinnistu piir
- Proj. kergliiklustee valgustuse mast
- Proj. sõidutee valgustuse mast
- Proj. valgustuse juhtimiskilp

Pos 6 projekteeritava maakaabli pikkus: 298,8 m

Objekt: Kergliiklustee valgustus  
Aadress: Kaisma küla, Põhja-Pärnumaa vald, Pärnu maakond  
Töö nr: P23083, Põhiprojekt  
Tellija: Põhja-Pärnumaa Vallavalitsus  
Projekteerija: Reaalprojekt OÜ  
Koostas: J.Kelvet