

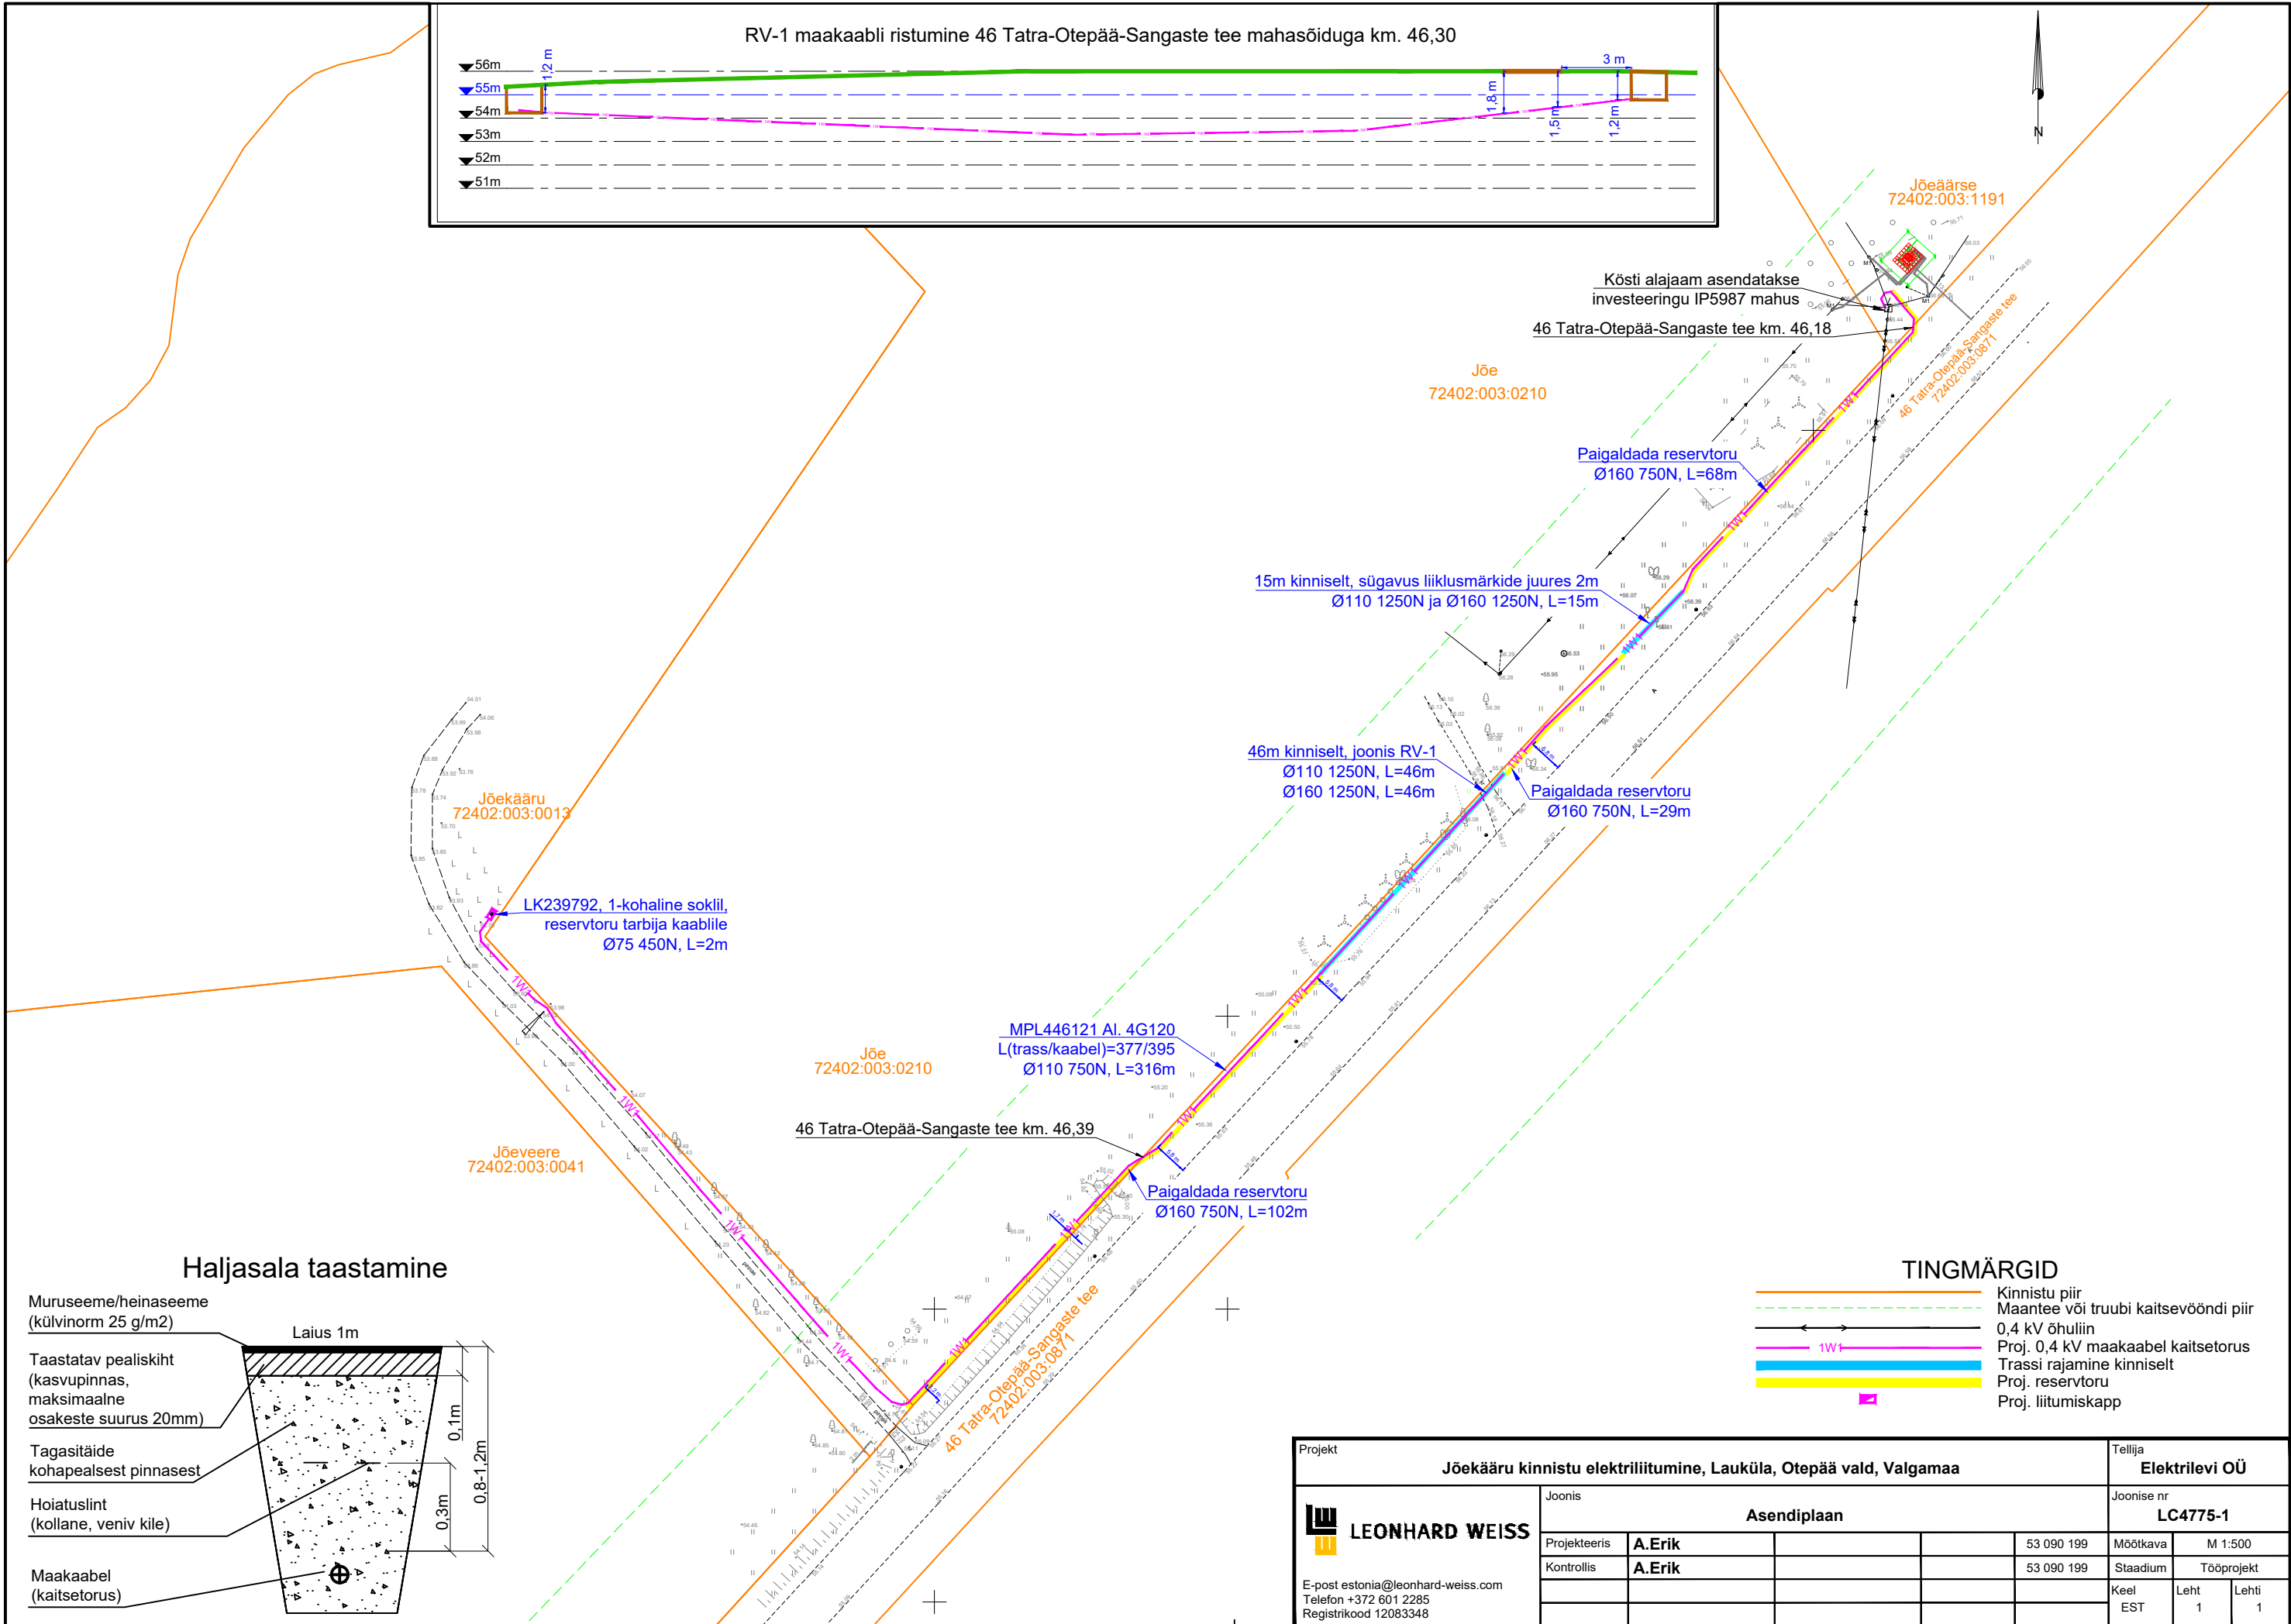


RV-1 maakaabli ristumine 46 Tatra-Otepää-Sangaste tee mahasõiduga km. 46,30

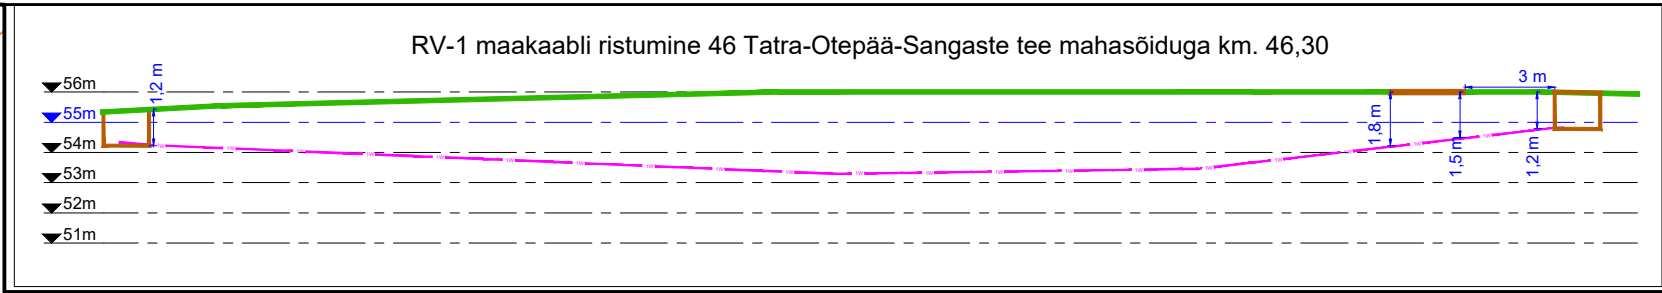

Haljasala taastamine

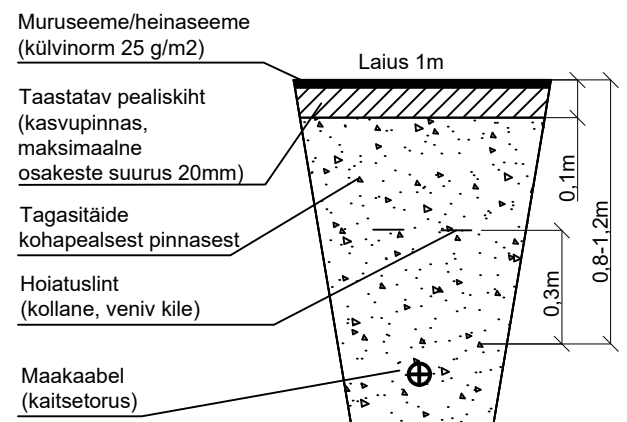

**TINGMÄRGID**

	Kinnistu piir
	Maantee või trubi kaitsevööndi piir
	0,4 kV õhuliin
	Proj. 0,4 kV maakaabel kaitsetorus
	Trassi rajamine kinniselt
	Proj. reservtoru
	Proj. liitumiskapp

Projekt		Jõekäärü kinnistu elektriliitumine, Lauküla, Otepää vald, Valgamaa			Tellija		Elektrilevi OÜ	
Joonis		Asendiplaan			Joonise nr		LC4775-1	
Projekteeris	A.Erik			53 090 199	Mõõtkaava	M 1:500		
Kontrollis	A.Erik			53 090 199	Staadium	Tööprojekt		
E-post estonia@leonhard-weiss.com Telefon +372 601 2285 Registrikood 12083348					Keel	Leht	Lehti	
					EST	1	1	