


Isikliku kasutusõiguse ala plaan  
Tallinn, Nõmme linnaosa, Tähetorni tn 15, 78401:101:3227, 10124150  
M 1:500

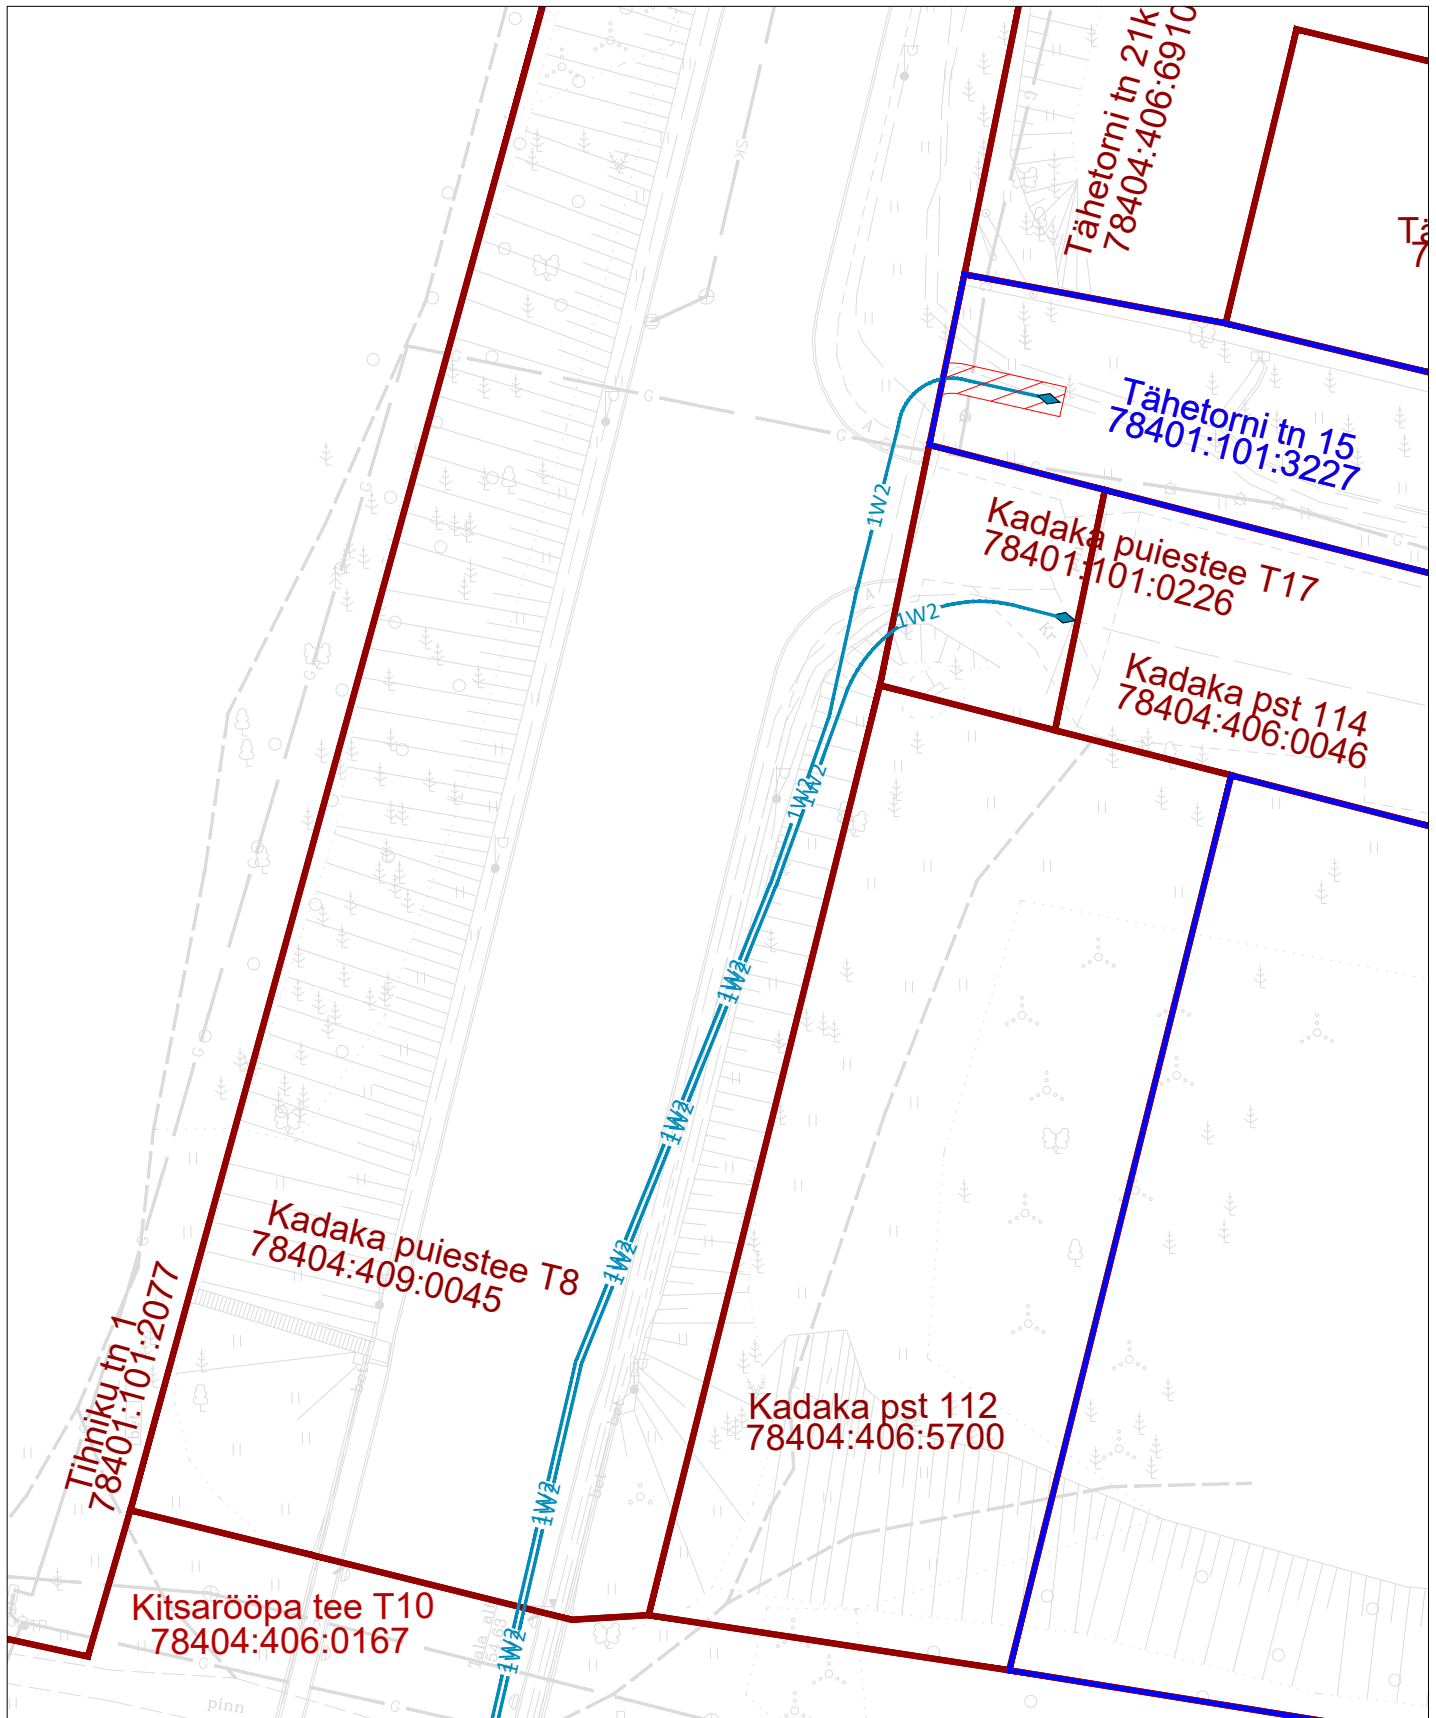

Elektriehtise kaitsevööndi ulatus on mõlemal pool elektriehtist 1 meeter elektriehtisest.

Projekteeritava tehnovõrgu pikkus kokku 8 m

Kasutusõiguse ala kokku 16 m<sup>2</sup>

PROJEKTEERIMISTINGIMUSED NR 2011802/06699


Koostas:

Kevin Saarna

Projekteerija

Hepta Group Energy OÜ

TINGMÄRGID

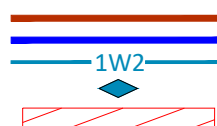

Katastriüksuse piirid  
Koormatava katastriüksuse piir  
Projekteeritud keskpinge kaabel kaitsetorus  
Projekteeritud elektrikanalisatsioon  
Isikliku kasutusõiguse ala