

Projekti nimetus:
Tiksoja ülesõit

Joonise nimetus:
Ajutine liikluskorraldus - raudtee
ülesõidu hooldustööd

Objekti asukoht:
Riigitee nr 40 Tartu - Tiksoja, Tähtvere
küla, Tartu linn, Tartumaa

- Märkused:
- AKÖL:
 - T-40: 3615
 - T-22102: 523
 - T-22101: 420
 - Töid teostatakse 17.04.2024 kell 22:30 kuni 18.04.2024 kell 06:00


Kuupäev	Töö nr.	Joonise nr.
03.04.2024	ISL231023-1	1

Tellija	GoTrack OÜ, Artur Lavrinenko, 5981 8824 artur.lavrinenko@go.ee
---------	--

Cad proj.	L.Lensment, Tel: +372 5887 8001
-----------	---------------------------------

Tegevusluba nr ELK000084
Kutsetunnistuse nr. 193489 T. Rämmel

- TINGMÄRGID:
- Töötsoon
 - Ajutine liiklusmärk
 - Ajutine liiklusmärgi post
 - Ol.olev liiklusmärk
 - Ol.oleva liiklusmärgi post
 - Ümbersõit

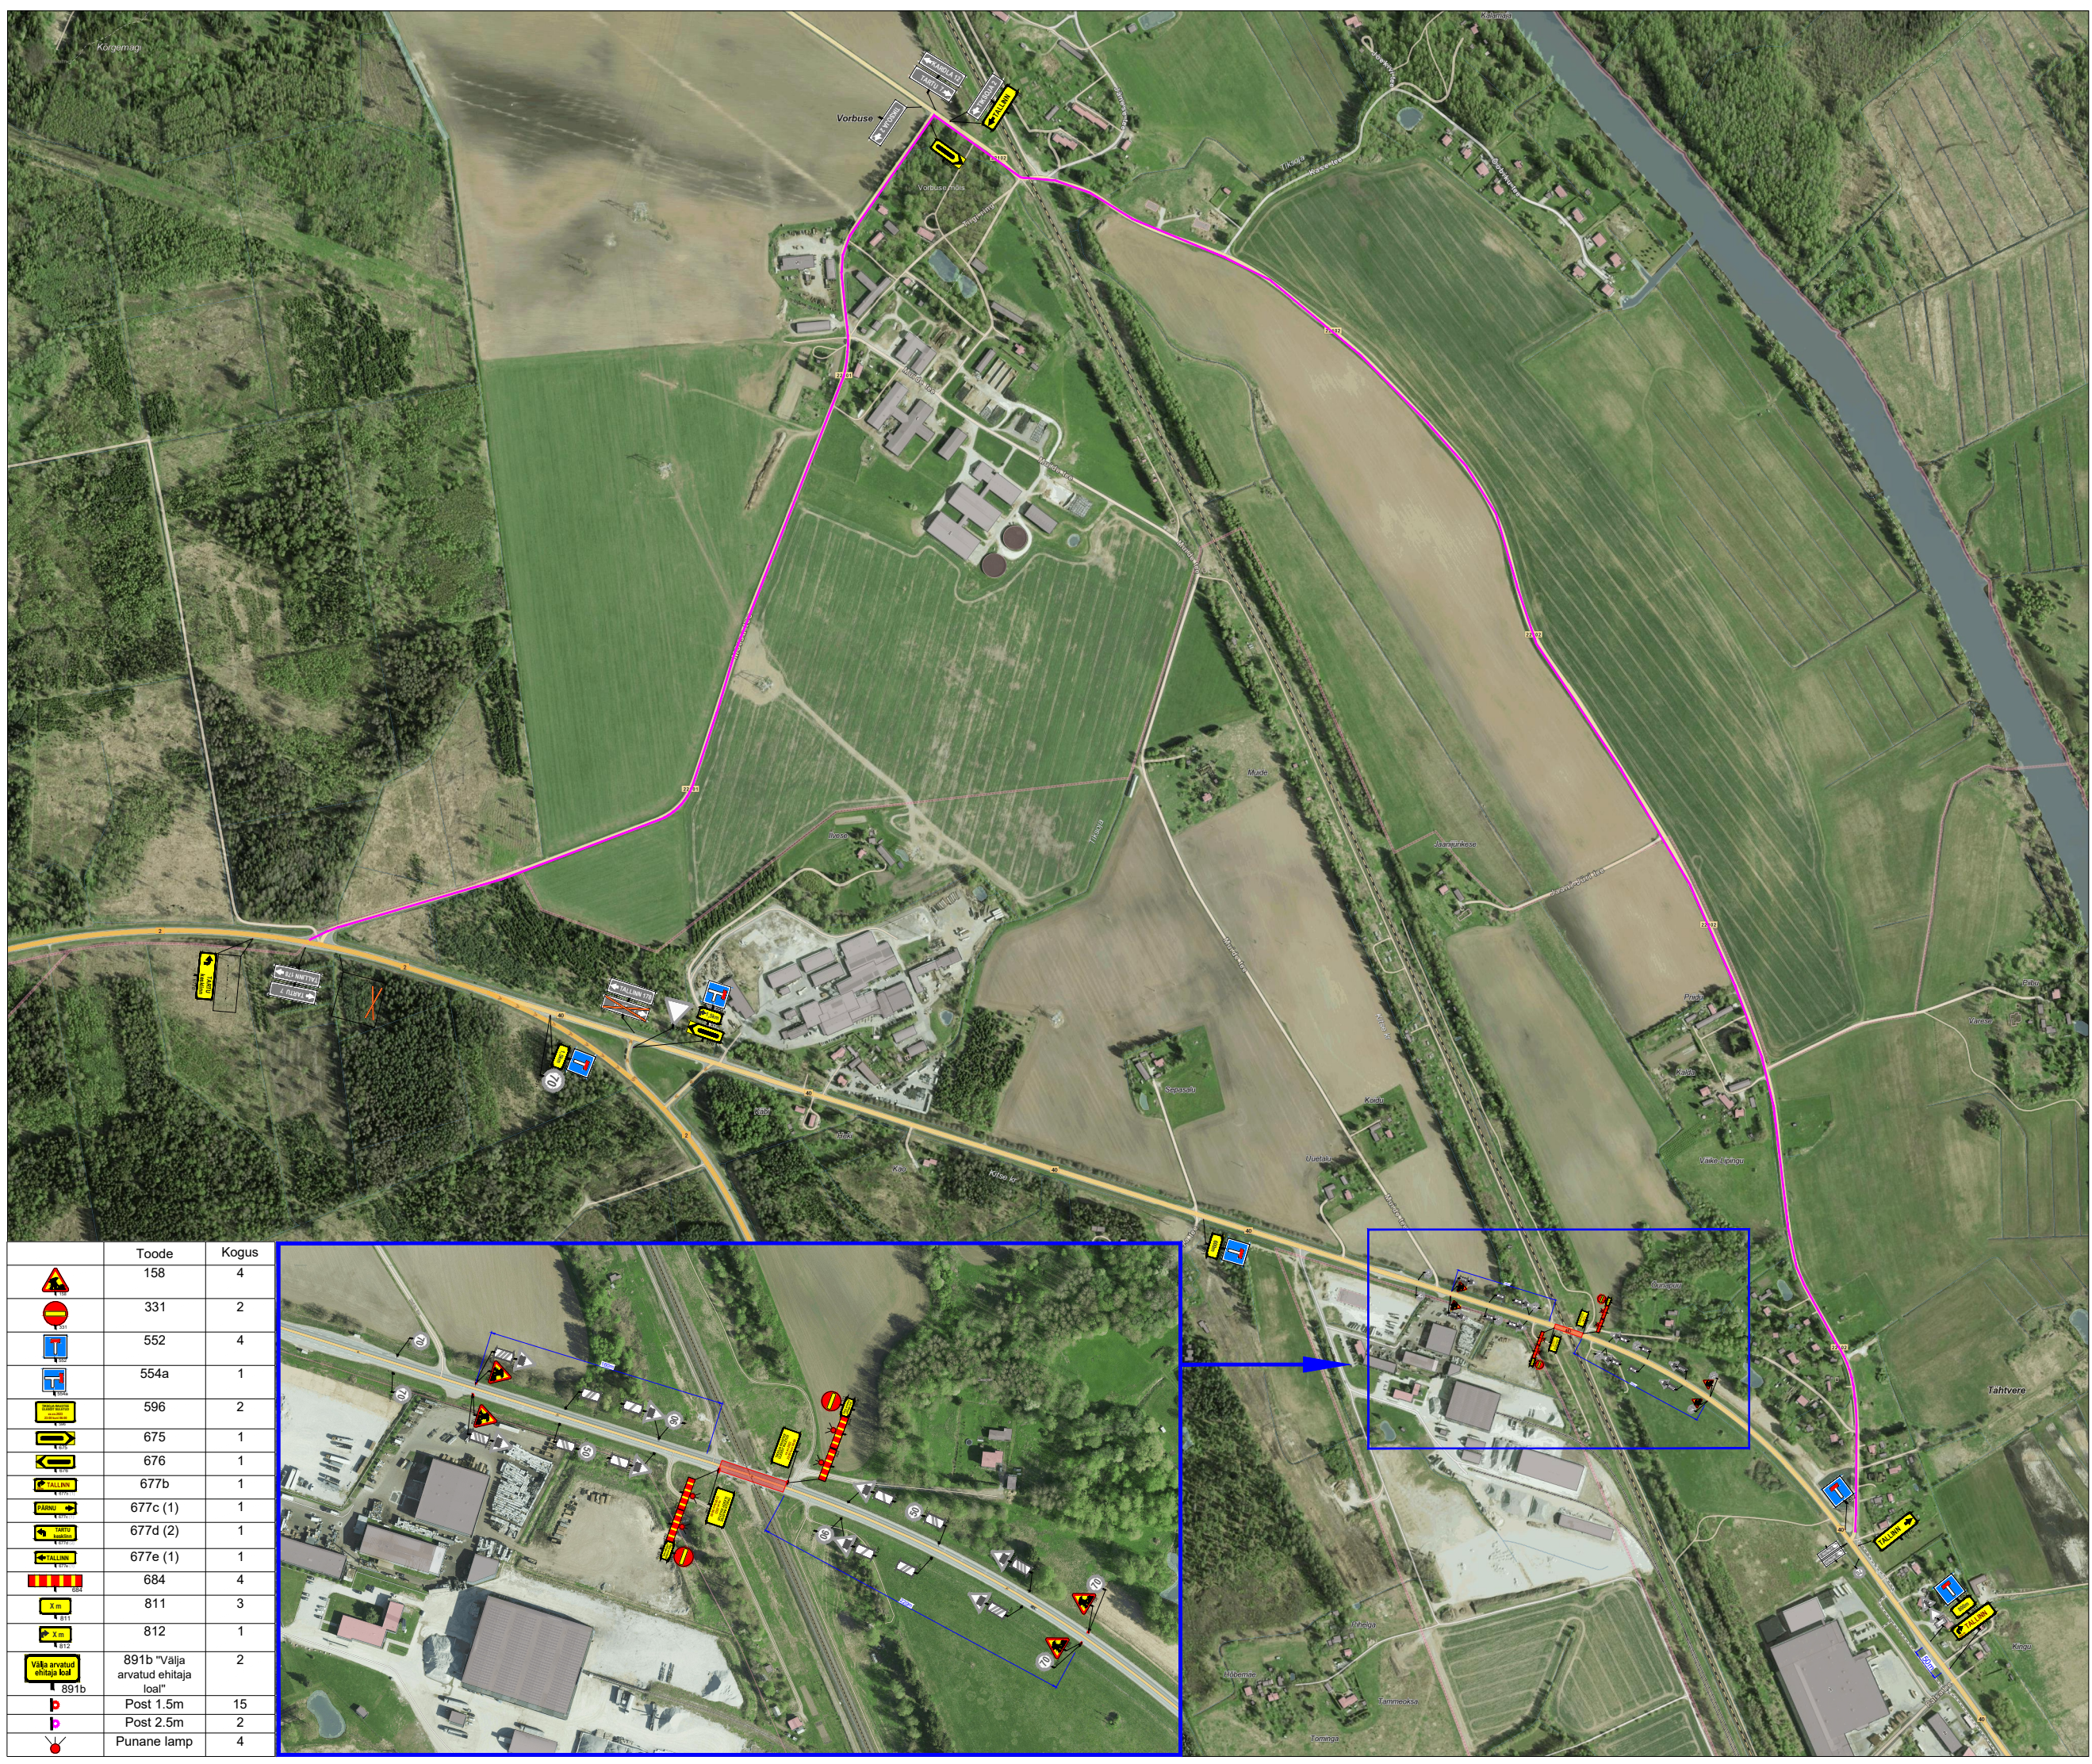

Toode	Kogus
158	4
331	2
552	4
554a	1
596	2
675	1
676	1
677b	1
677c (1)	1
677d (2)	1
677e (1)	1
684	4
811	3
812	1
891b "Välja arvamus ehitaja loal"	2
Post 1.5m	15
Post 2.5m	2
Punane lamp	4