


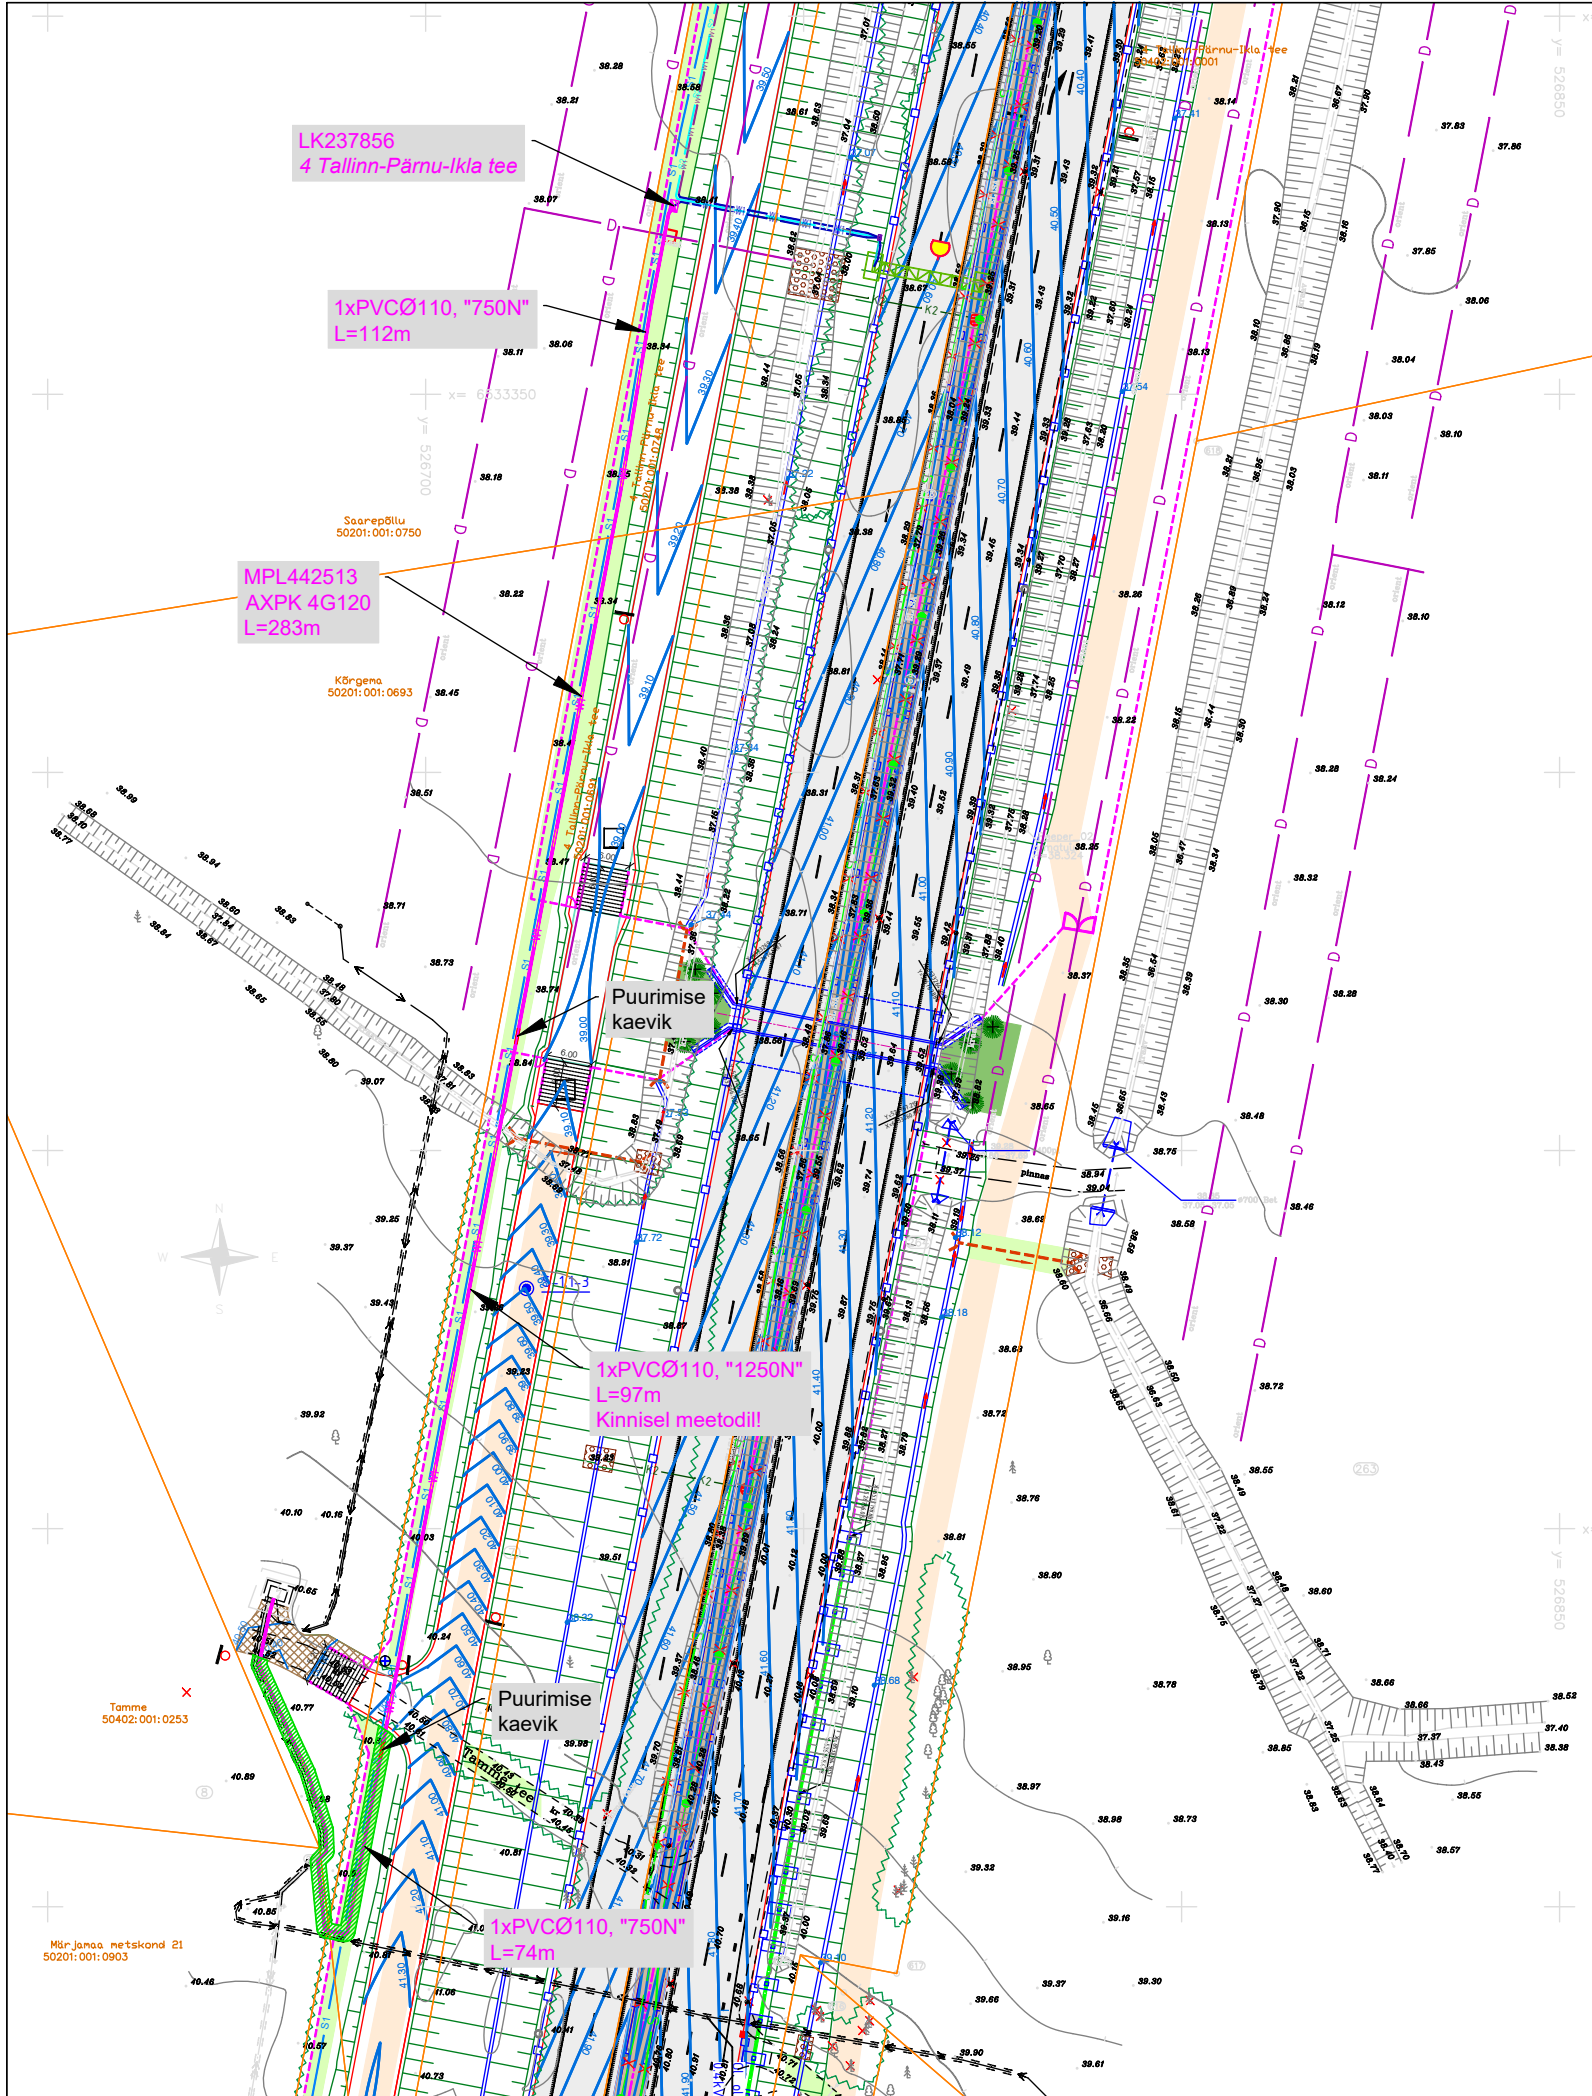

TINGMÄRGID

- W1

Proj. MP kaabel

Proj. liitumiskilp

Katastriüksuse piir

Võsa/kändude eemaldamine vajadusel
- D

Ol.olev drenaaž
- Ol.olev MP kaabel
- S1

Varem proj. ELA SA
- S2

Varem proj. ITS sidetrass
- W1

Varem proj. MP kaabel 1250N torus
- W1

Varem proj. MP kaabel 750N torus
- Varem proj. ulukitara

Märkused:

1. Projekteerimisülesanne nr. 500563

2. Rajada 0,4 kV kaabelliin, liitumiskilp vastavalt joonistele LC4226-1 ja LC4226-2.

3. Maakaabel paigaldada min 1,0 m sügavusele, arvestada vertikaalplaneeringuga.

4. Taastada katted.

5. Paigaldus ja -ehitustöödel juhendada k.o. projektist, kehtivatest eeskirjadest ja Elektrilevi OÜ ning teiste asjaomaste organisatsioonide kooskõlastamisel esitatud nõuetest.

6. Tööde teostamisel kasutada keskkonnasõbralikke meetodeid.

Projekt:

4 Tallinn-Pärnu-Ikla tee kinnistu liitumine madalpingel, Orgita küla, Märjamaa vald, Rapla maakond

Tellijä:

Elektrilevi OÜ

Joonis:

0,4 kV elektrivõrgu plaan

Joonise nr:

LC4226-1

CONNECTO

AS Connecto Eesti

Registrikood: 17100148

Tuuso tn 19, 11314 Tallinn

tel. 606 3100, faks 606 3101

Projekteeris

Egert Siigur

15.10.2025

Kontrollis

Egert Siigur

Mõõtkava

1:1000

Leht

Lehti

Stadium

TP

1

1