


Isikliku kasutusõiguse seadmise plaan

IKO ala pos nr	Registriososa nr, KV kood	Katastriüksuse tunnus, nimi ja sihtotstarve	Ala pindala (m2)
1	1225701, KV1311	78403:302:0050; Valge tn 4 ühiskondlike ehitiste maa	175

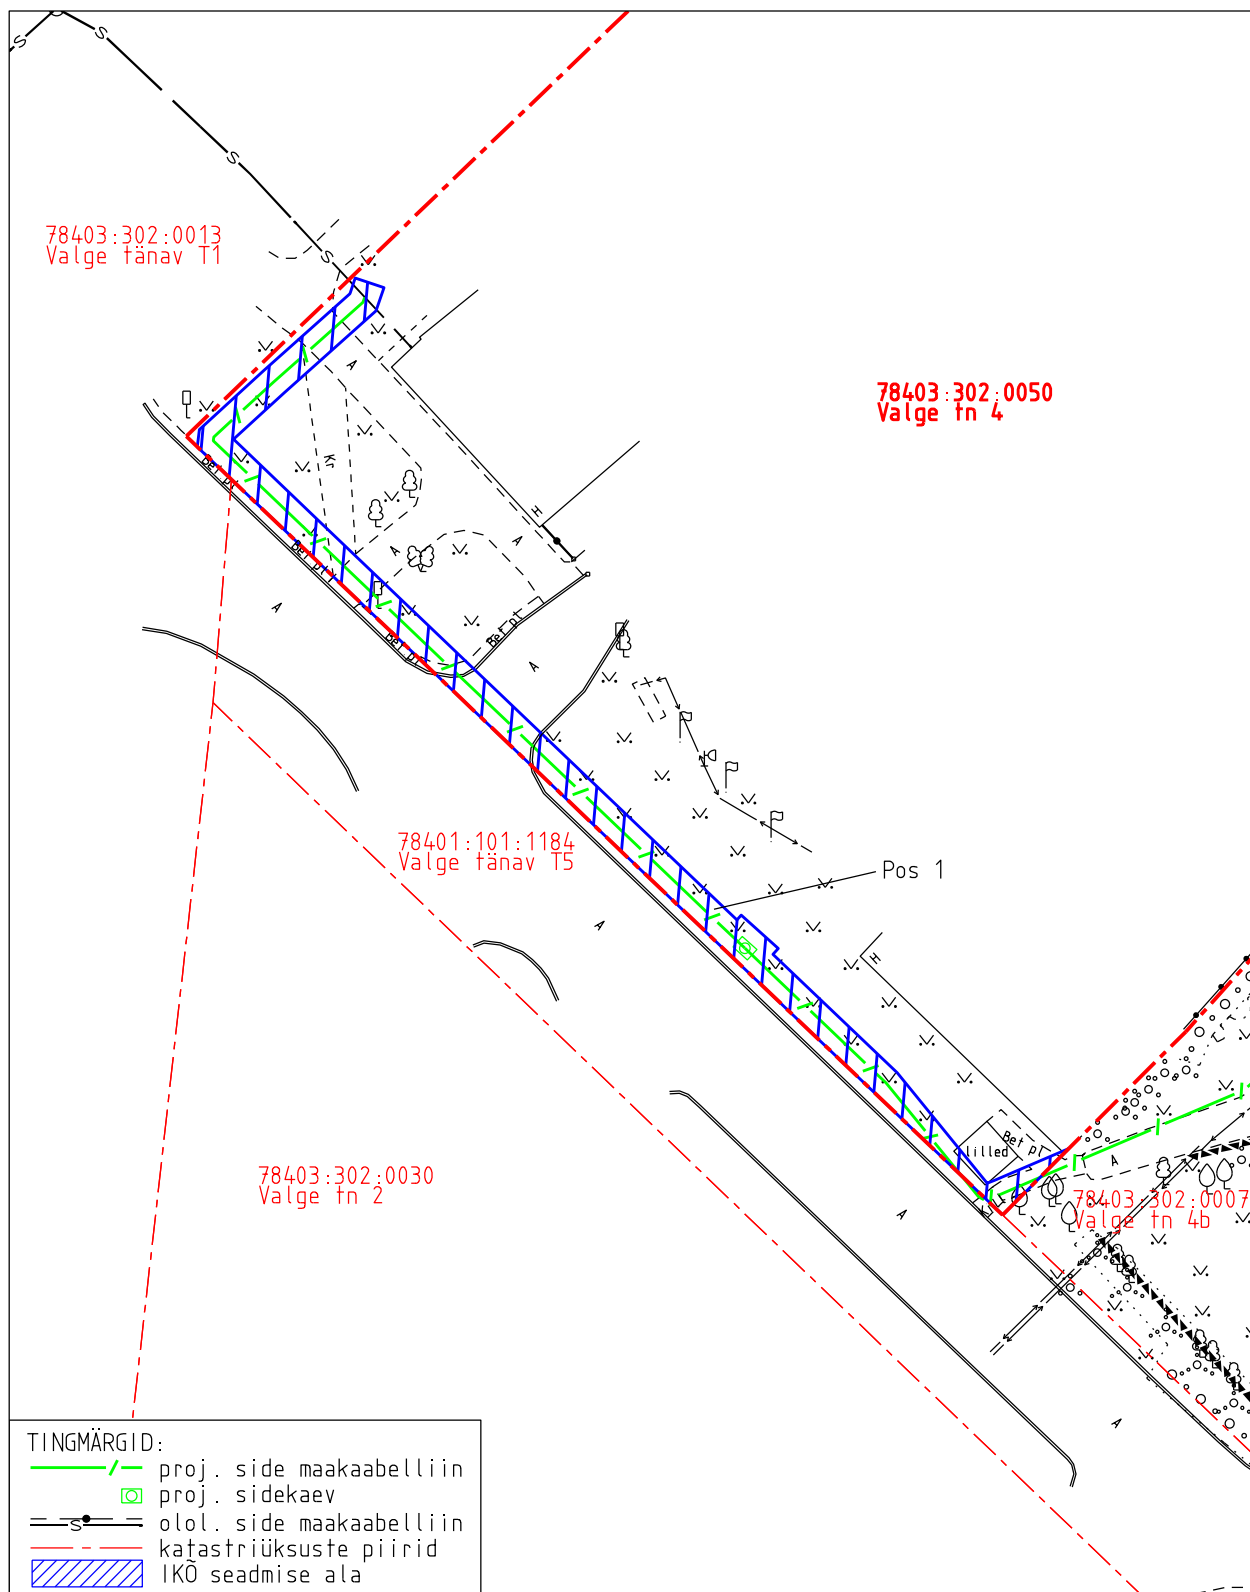

TINGMÄRGID:

- proj. side maakaabelliin
- proj. sidekaev
- olol. side maakaabelliin
- katastriüksuste piirid
- IKO seadmise ala

Projekti nimetus Tallinn, Valge tn Telia sidevõrk				Töö nr 12225P / PF14445	
Projekti koostaja Kirjanurk OÜ	Plaani koostaja A. Jankovskaja	Mõõtkava 1:500	Leht 1-1	Kuupäev 21.03.2025	