


TINGMÄRGID	
	Kinnistu piir
	Maantee kaitsevööndi piir
	0,4 kV maakaabel
	0,4 kV õhuliin
	1-20 kV õhuliin
	Proj. keskpinge õhuliin
	Proj. madalpinge maakaabel
	Uus õhuliini post
	Uus õhuliini tõmmits
	Uus õhuliini tugi
	Uus mastalajaam
	Proj. jaotuskilp

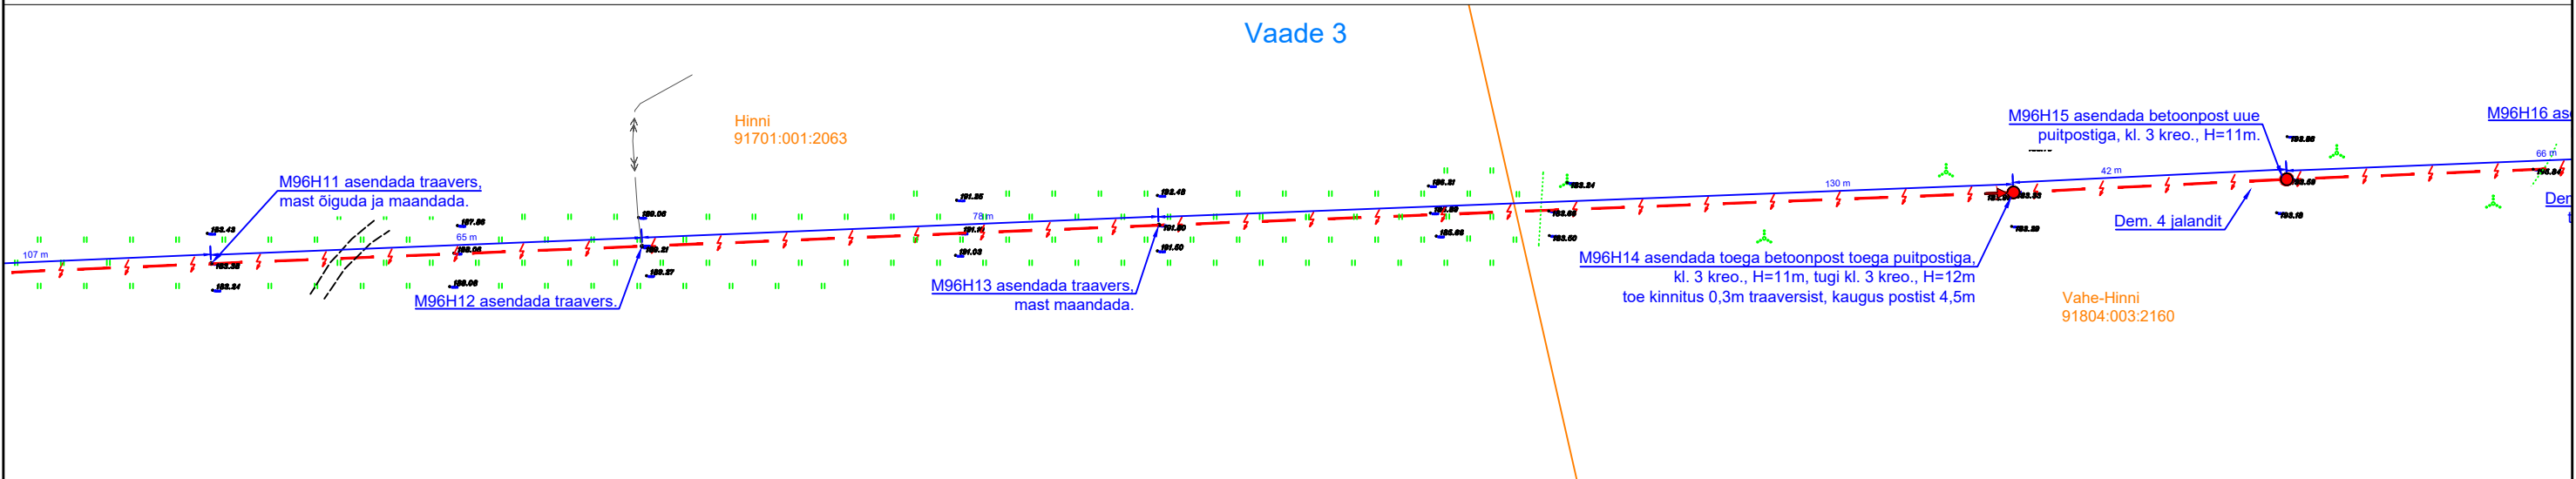

Projekt		Võru-Munamäe 10kV fiidri rekonstrueerimine etapp II, Võru vald, Võrumaa				Tellija		
		Joonis				Elektrilevi OÜ		
		Asendiplaani vaated 1-3				Joonise nr		
		Projekteeris	A. Erik		53 090 199	Mõõtkaava	M 1:1000	
		Kontrollis	K. Maaten		512 7053	Staadium	Tööprojekt	
						Keel	Leht	Lehti
						EST	2	8



E-post [estonia@leonhard-weiss.com](mailto:estonia@leonhard-weiss.com)  
Telefon +372 601 2285  
Registrikood 12083348