


ISIKLIKU KASUTUSÕIGUSE ALA PLAAN
22260 Vana-Kastre - Roiu tee L2, Roiu alevik, Kastre vald, Tartu maakond

KÜ: 18502:003:0033, Registriosa: 3195950

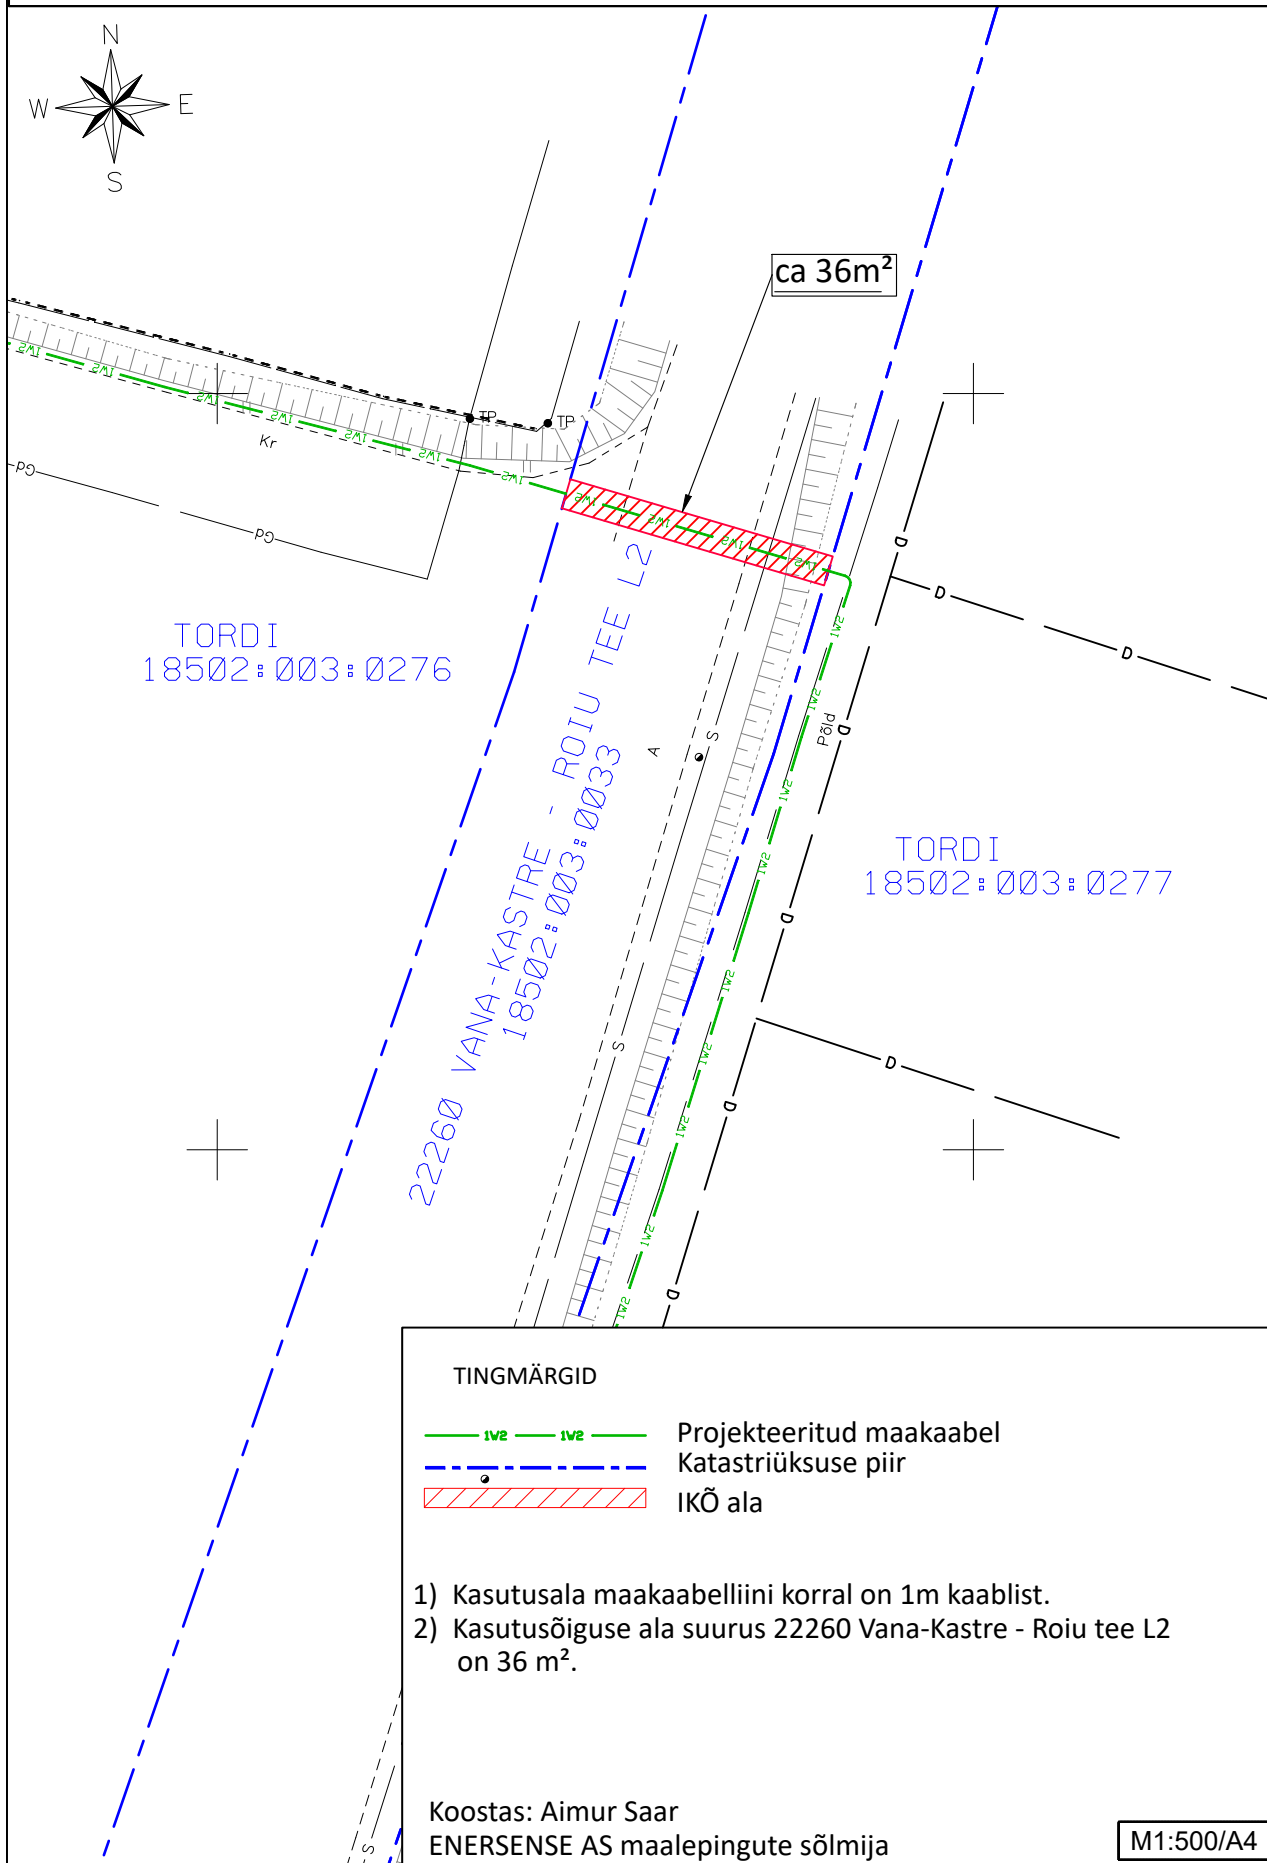

TINGMÄRGID

- IV2 — IV2 — Projekteeritud maakaabel
- - - - - Katastriüksuse piir
- ▨ IKÕ ala

- 1) Kasutusala maakaabelliini korral on 1m kaablist.
- 2) Kasutusõiguse ala suurus 22260 Vana-Kastre - Roiu tee L2 on 36 m².

Koostas: Aimur Saar
ENERSENSE AS maalepingute sõlmija

M1:500/A4