


Kinnistu registriosa nr	Katastriüksuse tunnus, nimi ja sihtotstarve	IKÕ ala pindala ruutmeetrites m <sup>2</sup>
5413450	69402:004:0046; 3 Jõhvi-Tartu-Valga tee	50

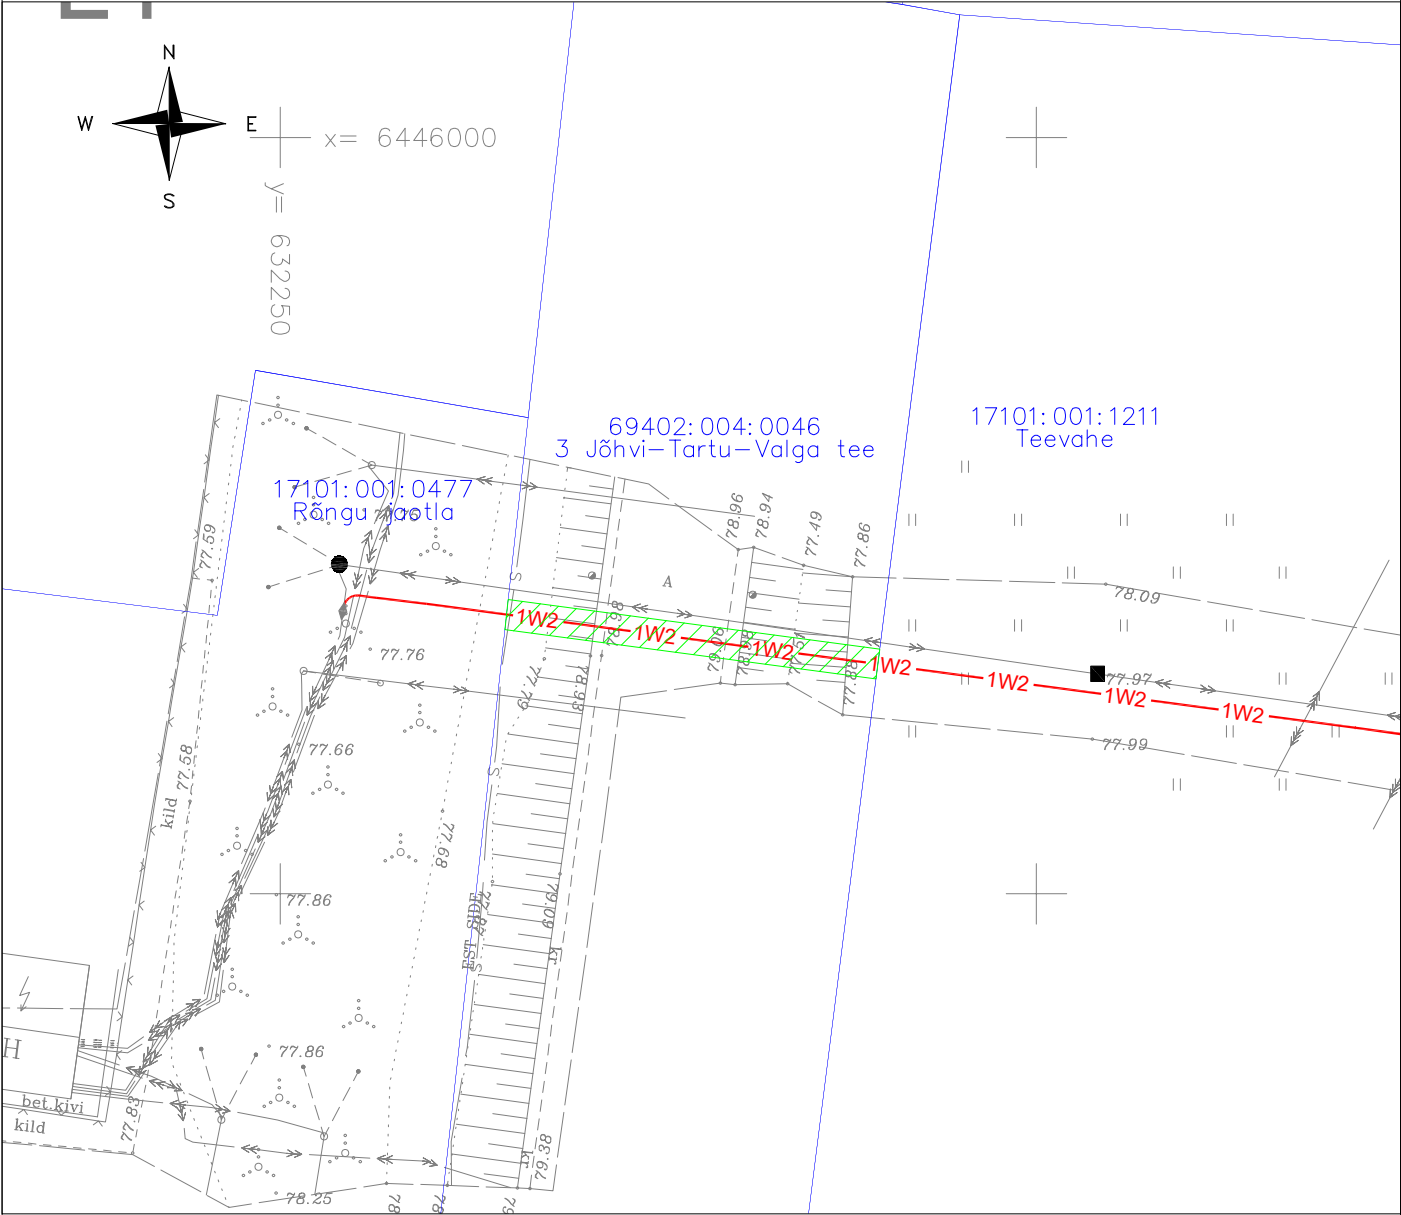

Tingmärgid:

- 1W2 -Projekteeritud 15 kV maakaabelliin kaitsetorus
- Kinnistu piir
- Kasutusõiguse ala

Projekti nimi/aadress Rõngu-Elva keskpinge fiidri rekonstrueerimine, Elva vald, Tartu maakond			Töö nr IP7096
Koostaja Andres Pukka	Möötkava 1:500	Leht/formaat 1/A4	Kuupäev 28.02.2025