


| | | |
|----------------------------|--|--|
| Kinnistu registriosa nr | Katastriüksuse tunnus, nimi ja sihtotstarve | IKÕ ala pindala ruutmeetrites m ² |
| 7883850 | 69401:003:0043; 47 Sangla-Rõngu tee | 42 |

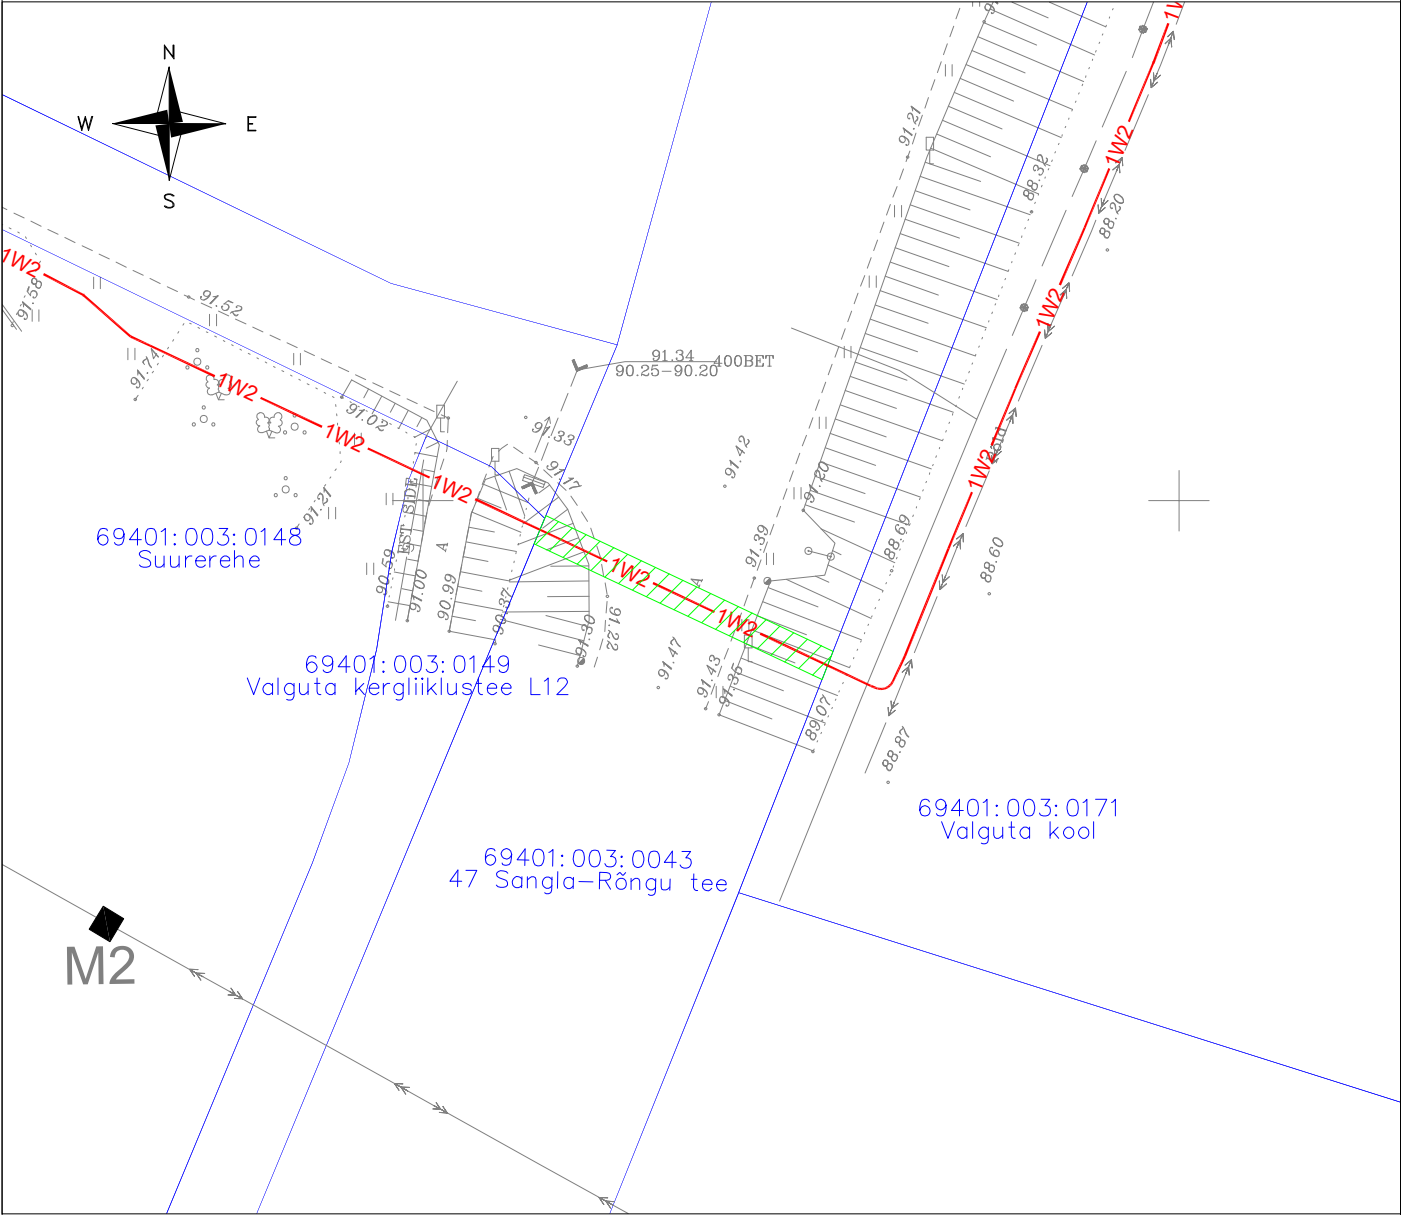

- Tingmärgid:**
- 1W2— -Projekteeritud 15 kV maakaabelliin kaitsetorus
 - -Kinnistu piir
 - ▨▨▨▨▨ -Kasutusõiguse ala

| | | | |
|---|----------|--------------|------------|
| Projekti nimi/aadress | | | Töö nr |
| Rõngu-Elva keskpinge fiidri rekonstrueerimine, Elva vald, Tartu maakond | | | IP7096 |
| Koostaja | Möötkava | Leht/formaat | Kuupäev |
| Andres Pukka | 1:500 | 1/A4 | 28.02.2025 |