


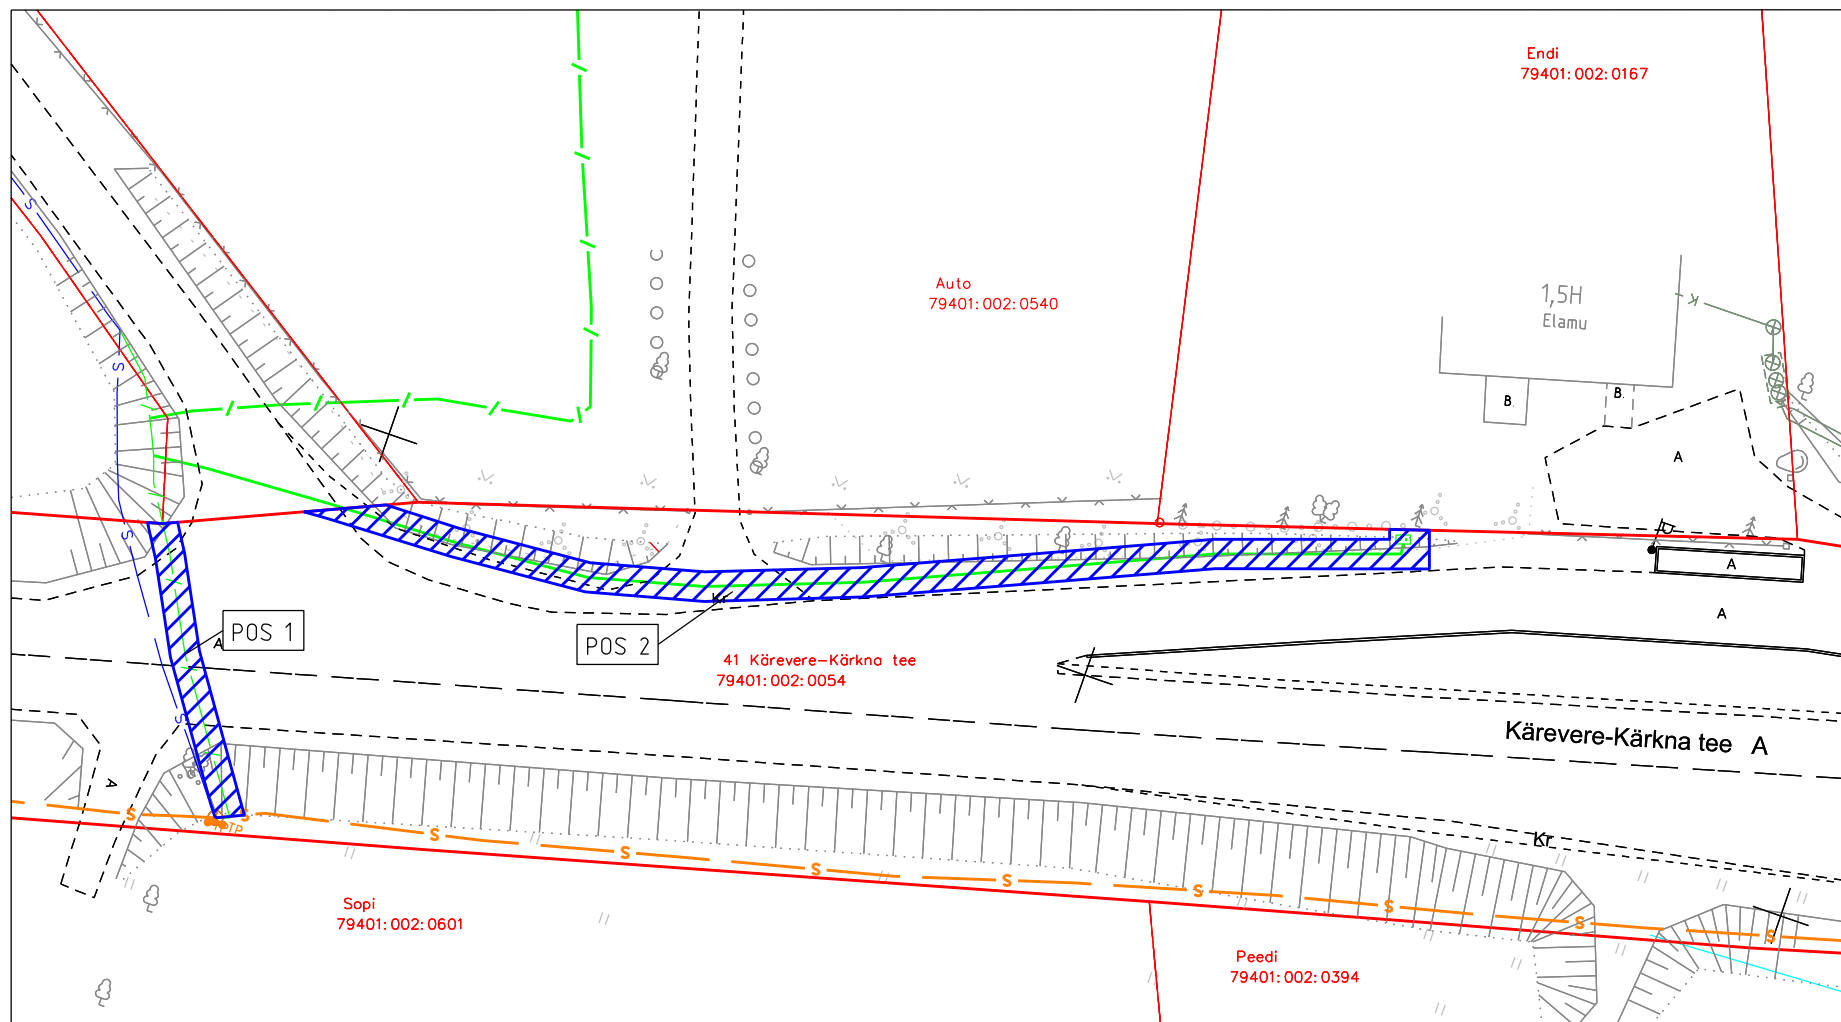

A4 M 1:500

IKÕ ala Pos. nr.	Kinnistu registriosa nr	Katastriüksuse nimi, tunnus	IKÕ ala pindala m ²	PARI ID
Pos 1	3265550	41 Kärevere-Kärkna tee 79401:002:0054	41	801303
Pos 2			151	801299

Projekti nr FP-1151_1 "Õvi sidevõrk muudatus"
Tartu maakond, Tartu vald, Õvi küla
Projekti koostaja: Fiberup OÜ, Lea Toomet

TINGMÄRGID

- IKÕ seadmise ala
- Lepingu objektiks oleva kinnistu piir
- Kinnistute piirid
- Projekteeritud sidekanalisatsioon (mikrotorustik) MTÜ Õvi Külaelu
- Olemasolev sidetrass MTÜ Valguskaabel
- Projekteeritud sidekapp (MTÜ Õvi Külaelu)
- Olemasolev sidetrass (MTÜ Õvi Külaelu)