



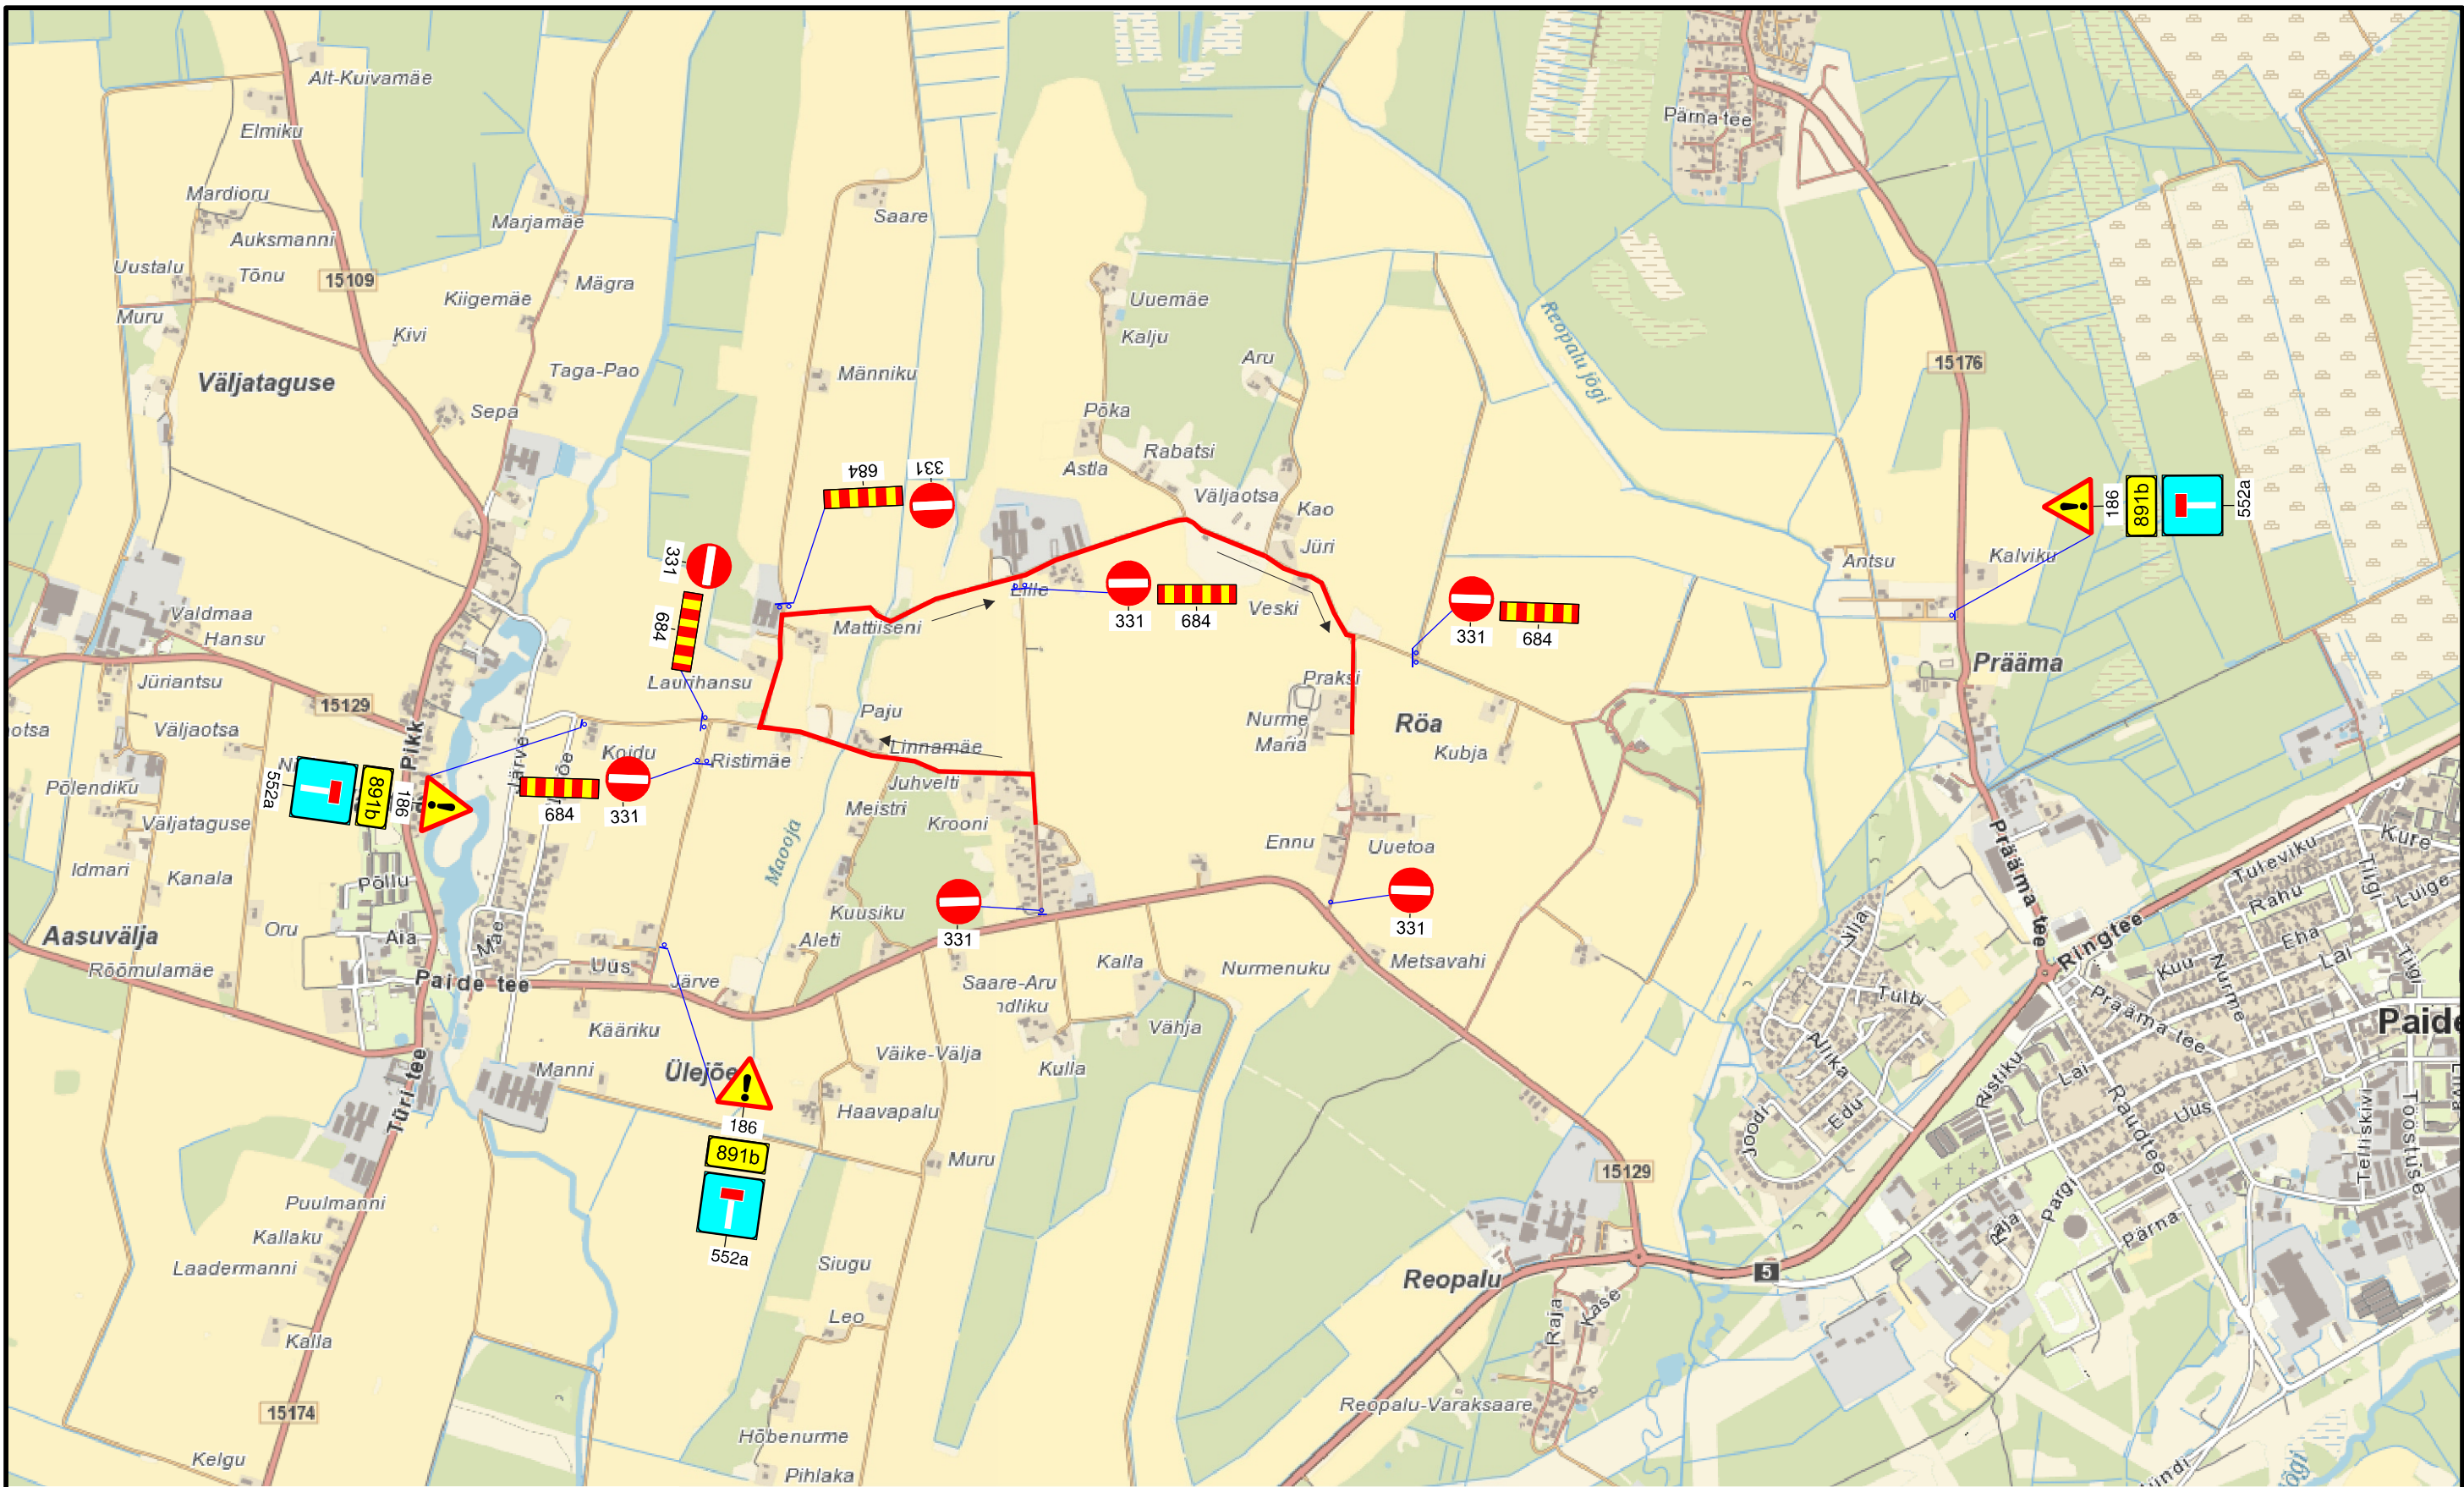

TINGMÄRGID:

- Võistlusteks suletud ala
- 331 Proj. ajutine liikluskäik
- 331 4 Proj. ajutine liikluskäigi post

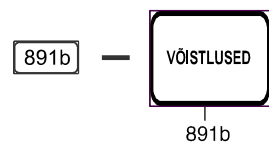

891b

Warren Safety
Ranna tee 17, Tabasalu 76901
tel: 603 2401
E-mail: info@warrensafety.com

Koostas:	S.Vahter
Koostas:	K.Rütman
Tellija:	Igaühe Racing Team MTÜ Papli pst 5-18, 90801 Taebala alevik, Kalle Kruusma, tel: 529 2642

Skeemi nr:	2406-18.2	Kuupäev	12.06.2024
Projekt:	Rõa katse	Leht	1
Asukoht:	Rõa küla, Türi vald, Järvamaa,	Leht	1
Joonis:	Liiklusskeem	Mõõtkava	1:20000