


Ristumine 14118 Vaiatu-Mälaja teega km-l 0,20
kinnisel meetodil L=15m puurimistorus 1250N

Magistraaltrassid


- Maakaabel
- Maakaabel kinnine meetod
- Multitoru õhuliinil

Kliendiliini trassid

- Õhuliin
- Maakaabel

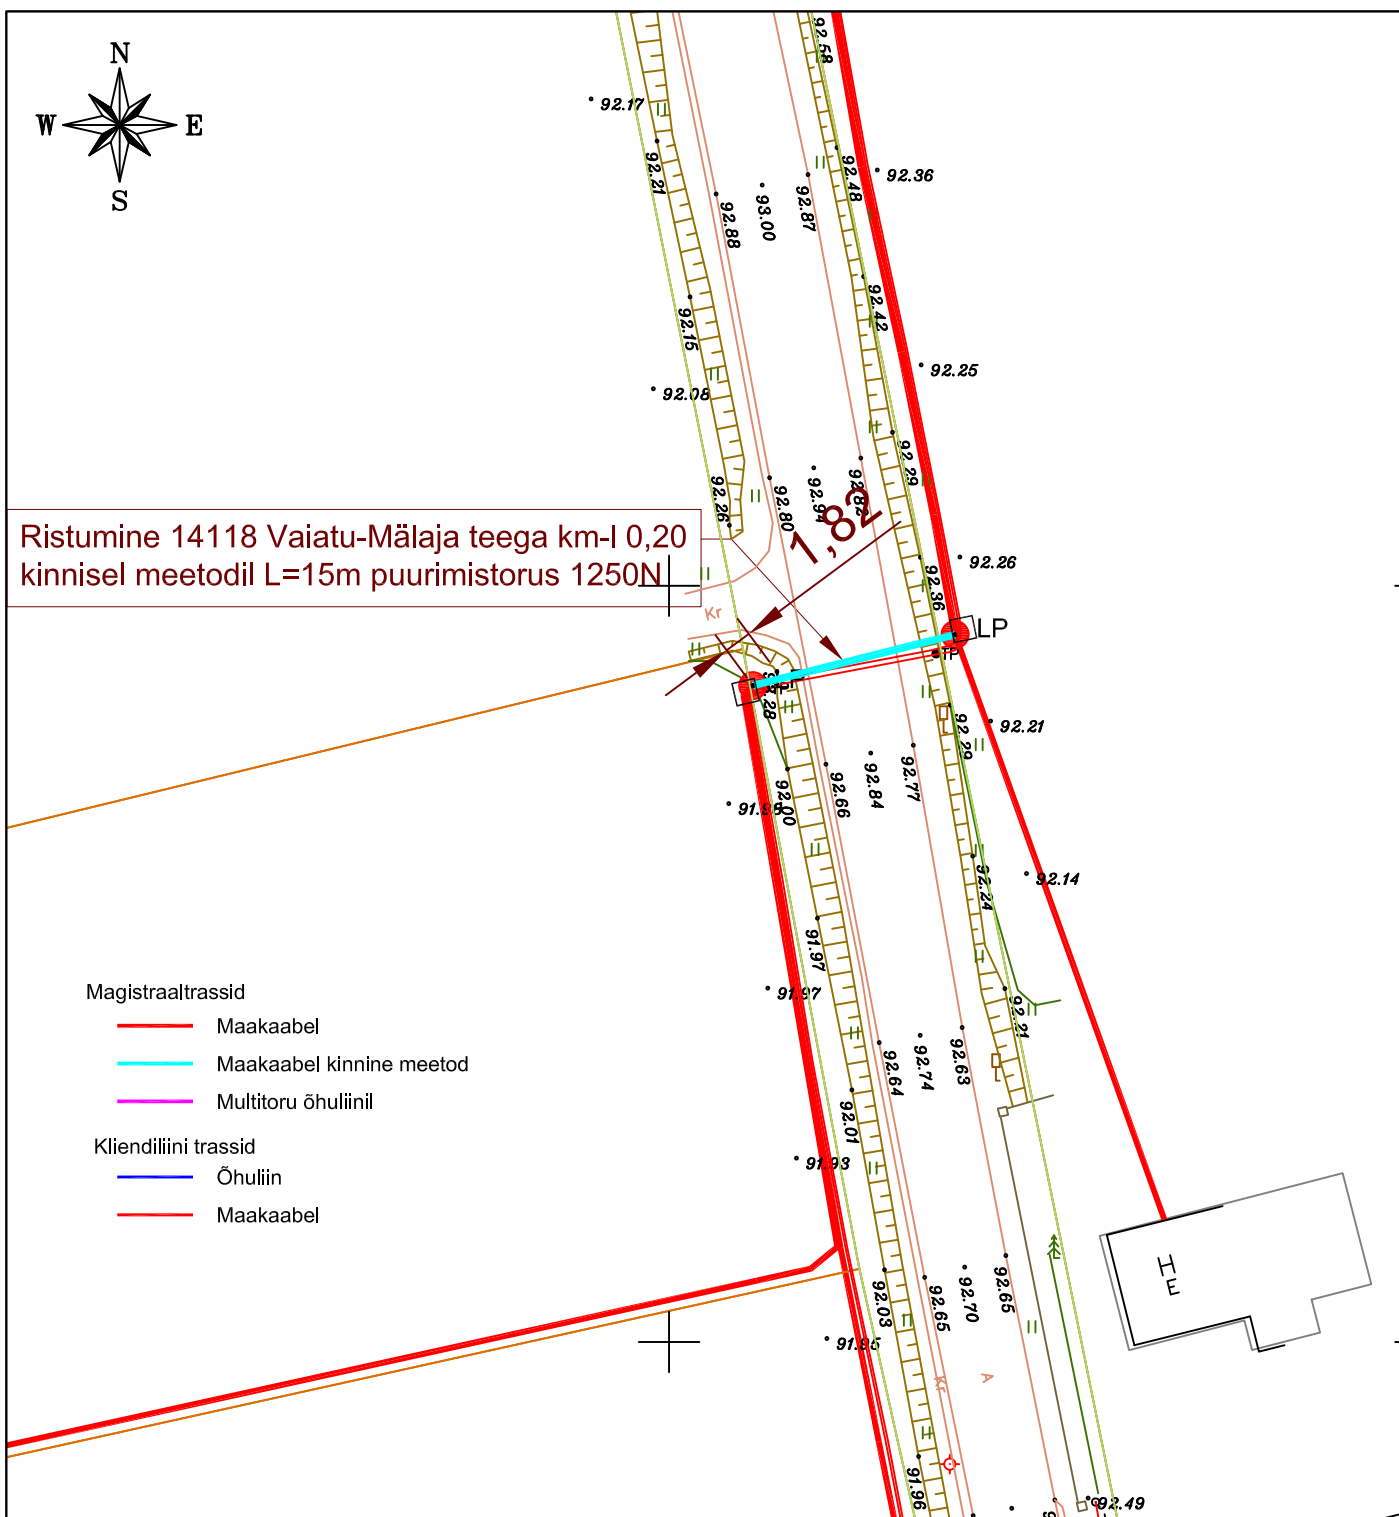

Muudatuse nr	Kuupäev	Projekteerija	Vastutav spetsialist	Selgitus
--------------	---------	---------------	----------------------	----------

Projekteerija  Keskkonnaprojekt <small>ENGINEERING & CONSULTATIONS</small> OÜ KESKKONNAPROJEKT A: Ringtee 12, 51013 Tartu T: +372 7305 060 E: kp@keskkonnaprojekt.ee MTR reg nr EL10769210-0001	Töö nimetus Passiivse elektroonilise side juurdepääsuvõrgu rajamine, Vaiatu, Jõgeva vald, Jõgeva maakond Projekti kood VT2097	Töö tellija Enefit AS
	Joonise nimetus Asendiplaan	Töö väljaandmise aeg 03.04.2024 Joonise digiaadress VT2097_EP_EN-4-01.dwg
Kontrollis Marek Uiboupin	Allkiri	Objekti aadress Vaiatu, Jõgeva vald, Jõgevamaa
Projekteeris Robert Putnik	Allkiri	Projekti staadium EP
		Töö number VT2097
		Mõõtkava 1:500
		Joonise number EN-4-01