



Tel. (+372) 66 35 600 Lõdtsa 12, Tallinn, 11415, Eesti

Töö nr.: LC5057

Tellijä: Elektrilevi OÜ

Reg kood: 11050857

Veskiposti tn 2, 10138 Tallinn

Tel: 777 1545

**Lillemanni kinnistu elektrivarustuse tööprojekt.
Urge küla, Tori vald, Pärnu maakond.**

Projekteerija

Marit Sild

**Pärnu
juuli 2026**

ENERSENSE AS

Lõdtsa 12

11415 Tallinn

Tel. +372 66 35 600

Lääne piirkond

Raba 21a

80041 Pärnu

Tel: +372 66 35 900

Registrikood

11445550

MTR nr. TEL000862



Töö nr. LC5057	Lillemanni kinnistu elektrivarustuse tööprojekt. Urge küla, Tori vald, Pärnu maakond.
----------------	---

SISUKORD

1. Asukoht	3
2. Seletuskiri.....	3
2.1. Üldosa	3
2.1.1. Olemasolevate kommunikatsioonide kaitsmine	4
3. Tehniline lahendus	5
3.1. Projekteeritud liitumiskilp ning 0,4 kV maakaabel	6
3.2. Tähistused	7
4. Töökirjeldused	7
4.1. Mehhaniseeritud kaevetööd	7
4.2. Tööd maaparandusdrenaaži alal	8
4.3. Ehitustööde läbiviimine	8
4.4. Jäätmekäitlus.....	9
5. Maastiku ja teede taastamine	9
5.1. Alajaama ümbruse taastamine	9
5.2. Haljastus	9
6. Ehitustööde dokumenteerimine ja järelevalve ning liikluskorraldus	10
7. Töötervishoid ja tööohutusnõuded.....	10
8. Andmetabelid	11
9. Joonised.....	11

- ✓ EVS-HD 60364-4-443: Madalpingelised elektripaigaldised. Osa 4-44: Kaitseviisid. Kaitse pingehäiringute ja elektromagnetiliste häiringute eest. Jaotis 443: Kaitse transientsete pikse- ja lülitusliigpingete eest.
- ✓ EVS-HD 60364-4-46: +A11: Turvalahutamine ja lülitamine.
- ✓ EVS-HD 60364-4-442: +AC: Madalpingepaigaldiste kaitse kõrgepingevõrkude maaühenduste tagajärjel ja madalpingevõrkude rikete tagajärjel tekkivate ajutiste liigpingete eest.
- ✓ EVS-HD 60364-5-534: Elektriseadmete valik ja paigaldamine. Turvalahutamine, lülitamine ja juhtimine. Jaotis 534: Transientliigpingekaitsevahendid.
- ✓ EVS-HD 60364-5-537: +A11: Madalpingelised elektripaigaldised. Osa 5-53: Elektriseadmete valik ja paigaldamine. Lülitus- ja juhtimisaparaadid. Jaotis 537: Turvalahutamine ja lülitamine.
- ✓ EVS-EN 50110-1: Elektripaigaldiste käit. Osa 1: Üldnõuded.

Nimetatud dokumentidega tuleb arvestada ka ehitustööde teostamisel. Samuti järgida nimetatud dokumente elektripaigaldise hilisemal käidul.

Ehitustööde käigus ja elektripaigaldiste hilisemal käidul juhendada eespool toodud eeskirjadest ja seadustest. Ehitustöödel tekkinud küsimused ja probleemid, mida pole kajastatud käesolevas projektis või on ebaselged, lahendatakse töö käigus kooskõlastatult projekteerija ja töö tellijaga. Projekt on kooskõlastatud kõigi asjast huvitatud asutustega ja kinnistute omanikega.

Geodeetilise alusplaani kasutatud OÜ Kirjanurk tööd nr. 14718G

Projekt on teostatud Elektrilevi OÜ lähteülesande nr. 511829 alusel.

Ehitusprojekti koostamise alusdokumendiks on Pärnu Linnavalitsuse 01.04.2026 projekteerimistingimuste otsus nr. 161 ning kõik selles esitatud nõuded on ehitusprojekti üle võetud ja lahendatud.

Vähemalt 7 kalendripäeva enne ehitustööde algust tuleb võtta ühendust kinnistu omanikuga, teavitades teda tööde teostamisest tema maaüksusel. Teostada liitumispunktiga seotud töö võimalusel kliendi kohalolekul.

Tööde alustamisel tuleb informeerida tehnovõrkude valdajaid ja vajadusel täpsustada tehnovõrkude täpne asukoht surfimise teel ja kutsuda kohale trassivaldaja poolne esindaja. Ehituse käigus kahjustada saanud maa-alune kommunikatsioon tuleb ehitajal nõuetekohaselt taastada.

Teemaa kahjustuse korral peab tööde teostaja taastama selle endisel kujul sh. haljastuse.

Käesolevas elektripaigaldises on elektriohutuse tagamisel rakendatud peamiselt järgmisi kaitseviise:

PÕHIKAITSENA (otsepuutekaitse) – põhiisolatsiooni ohtlike pingestatud osade ja pingeldiste juhtivate osade vahel ning kaitsekatete ja kaitseümbriste kasutamist;

RIKKEKAITSENA (kaudpuutekaitse) – toite automaatset väljalülitamist koos maandatud potentsiaaliühtlustussüsteemi väljaehitamisega, millega tagatakse elektripaigaldise pingeldiste juhtivate osade arvestuslik puutepinge alla 50VAC. Liinide lühisvoolude väärtused tagavad nõutud väljalülitusaja 5s, vastavalt kehtivatele elektriala standarditele ja nõuetele (OÜ Elektrilevi normdokument J345).

2.1.1. Olemasolevate kommunikatsioonide kaitsmine.

Kõik ehitustööd tuleb läbi viia vastavuses Eesti Vabariigis kehtivate seaduste ja nõuetega, projektlahendusest tulenevate teiste normide ja standarditega ning üldkehtivatele põhimõtetele ja arusaamadele kvaliteetsest tööst. Enne tööde alustamist tuleb Töövõtjal koostöös olemasolevate maa-

aluste rajatiste valdajatega rajatiste asukohad täpsustada ja tähistada. Ehitajal tuleb täita nimetatud rajatiste valdajate poolt esitatavad nõuded (näiteks toestamine jms) rajatise vahetus läheduses töötamisel. Olemasolevate kommunikatsioonide ristumisel kaevikuga lähtuda nende valdaja ettekirjutustest ja kehtivatest normidest. Töö käigus vajalikke ehitisi ja seadmeid kaitstakse või paigaldatakse ümber vastavalt projektile ja nende haldaja poolt antud juhistele. Kui kaevetöid tehakse olemasolevate kommunikatsioonide kõrval või all, toestatakse ja kaitstakse need nii, et nad ei liiguks ehitustööde jooksul või neid ei vigastataks. Kaitsmise tehnilised lahendused, mida ei ole toodud projektis, lepatakse kokku tööde teostaja ja võrguvaldaja Ehitusjärelvalve spetsialisti poolt enne kaevetööde alustamist. Lahtikaevatud kaabelliinirajatised on vaja toestada ja kaitsta mehaaniliste vigastuste eest ning varguse vastu. Olemasolevate kommunikatsioonide all ja kõrval tehtav täidis peab vastama uutele konstruktsioonidele mõeldud täidise tihedusele. Varem paigaldatud torude, seadmete, tarindite jmt läheduses tuleb kaevetöid teha nende ehitiste omaniku juhendite kohaselt ja omaniku või tema esindaja juuresolekul.

Kaablite kaitsevööndis tuleb tööd teostada käsitsi!

Talvetingimustes ehitamine eeldab kaablite ja torude läheduses kaevamist külmunud pinnase sulatamisega. Kaeviku toetus peab ära hoidma külgnevate pinnaste, vundamentide, struktuuride, rajatiste ja muu omandi häirimise või kokkuvarisemise. Töövõtja kannab täielikku vastutust kaevikute toetamise eest kaevises sellise sügavuseni, mida dikteerib pinnase stabiilsus, et vältida kaeviku kokkuvarisemist. Töövõtja peab pinnase tihendamise kaevikute tagasitäitmisel läbi viima selliselt, et ei kahjustataks torustikku ja võimalikke kaableid ning saavutatakse nõutava pinnase taastamine. Tagasitäite tegemisel tuleb jälgida, et materjal ei sisaldaks näiteks suuri kive, mis võivad oma kukkumisega mõjutada nii torustikku kui näiteks erinevaid kaableid (elekter, side). Lahtikaevatud kaablitel (nii side kui ka elekter) tuleb alus hoolikalt tihendada, et kaablid ei jääks pingesse ning tagasitäite tuleb teha hoolikalt, s.t. tagasitäite materjal ei tohi kaableid rikkuda. Suurimate pinnaseosiste läbimõõt ei tohi ületada 2/3 tihendatava kihi paksusest. Kaabel ümbritseda igast küljest min 0,10 m paksuse liivakihihiga.

Töövõtja on kohustatud dokumentatsiooni nii põhjalikult läbi vaatama, et selles esinevad võimalikud vastuolud saaks lahendada enne töödega alustamist.

Tööde teostamisel kaablikaitsevööndis kehtivad alljärgnevad kitsendused:

-) Tööde teostamisel tuleb lähtuda liinirajatisete kaitsevööndis tegutsemise eeskirjast.
-) Töid võib teostada liinirajatisete kaitsevööndis ainult volitatud esindaja kirjaliku tööloa alusel.

Mehhanismide kasutamine kaablite kaitsevööndis on keelatud.

3. Tehniline lahendus

0,4 kV maakaablite väljaehitamisel juhinduda kehtivast OÜ Elektrilevi võrgustandardist tähis P342 „0,4-20 kV võrgustandard – 0,4 kV kaabelliinid“. Kaablite pinnasesse paigaldusel pidada kinni standardis toodud minimaalsetest vahekaugustest ja paigaldussügavustest. Kaabli montaažil jälgida kaablite tootja poolt lubatud painderaadiusi ja tõmbejõudusid. Lahtise kaevise korral paigaldada kaablitest 0,3 m kõrgusele kollane hoiatuslint („Elektrikaabel“).

Kui kaabli faasisoonete värvide ja faaside vahel on vastavus (pruun – L1; must – L2; hall – L3), ei pea faasisooni eraldi L1, L2, L3 kleebisega märgistama. Muul juhul kaablite sooned tähistada L1, L2, L3.

Liitumiskilbi väljaehitamisel juhinduda kehtivast OÜ Elektrilevi võrgustandardist tähis P343 „0,4 kV liitumispunkt“ ja kaablite ühendamisel kilpidesse juhinduda 0,4-20 kV võrgustandardi kaabelliinide

Töö nr. LC5057	Lillemanni kinnistu elektrivarustuse tööprojekt. Urge küla, Tori vald, Pärnu maakond.
----------------	---

osa joonisel nr EE6.4-02 toodud märkusest: kaablisoonte pikkus peab võimaldama kaabli mõõdukat nihkumist tekitamata tõmmet kinnituskohale (näiteks pinnase külumisel).

Kasutada Elektrilevi OÜ poolt heaks kiidetud sokliga pinnases liitumiskilpi ja paigaldamisel jälgida valmistajatehase nõudeid.

Liitumiskilpi paigaldada elektriskeem, peakaitsme juurde kinnistu nimesilt ja kilbi uksele Elektrilevi logo.

Liitumiskilbile kinnitada neetidega metallist elektriohumärk „Elektrioht” (kui pole tehase poolt pandud) ja kilbi unikaalne tähis ning märketulp.

3.1. Projekteeritud liitumiskilp ning 0,4 kV maakaabel

Lillemanni kinnistule paigaldada uus liitumiskilp, tähistusega LK240702, peakaitselülitiga C3x20A. Liitumiskilp paigaldada vastavalt asendiplaani joonisele nr. 001-2 ning komplekteerida vastavalt elektriskeemi joonisele nr. 002.

Alajaama AJ9040 I JS paigaldada uus NH2 jadavinnaklülit. Lülitit komplekteerida 3x50A (gG, NH2) sulavkaitsmetega ning tähistada F13 tähisega. Jätta F11 ja F13 lülitite vahele täiendav vahe (üks lülitit koht).

F13 lülitit alt paigaldada uus 0,4 kV maakaabel kuni projekteeritud liitumiskilbini.

Proj. maakaabli kõrvale, Luha tee 7 poole, alajaamast AJ9040 kuni Suuroja kinnistuni paigaldada reserv kaitsetorud 4xD160 ning 1xD110.

Proj. maakaabel tähistada tähisega MPL447962.

Projekteeritud liitumiskilp ühendada alajaama AJ9040 toitele.

Kaabel paigaldada kogu pikkuses kaablikaitsetorusse. Projekteeritud kaablitrassi pikkus on märgitud asendiplaani joonisel nr. 001-1 ning 001-2, kaablite kogupikkus varuteguriga on märgitud elektriskeemi joonisel nr. 002 ning kajastatud materjalide spetsifikatsioonis.

Tabel 3.1. Projekteeritud liitumiskilp

Kilbi tähis	Kilbi tüüp	Liitumispunkti nimi	Peakaitse	Märkused
LK240702	1-kohaline, In=63A, (sokliga pinnases)	Lillemanni	C3x20A	Paigaldada arvesti P2P.

Tabel 3.2. Projekteeritud 0,4 kV maakaabel

Kaabli tähis	Algus	Lõpp	Mark	Trass / Pikkus (otsad + varutegur)	Paigaldusolud
MPL447962	AJ9040, F13	LK240702	AXPK 4G120	277/282m	Paigaldus kogu pikkuses kaablikaitsetorudesse. Kaabli paigaldustööd teostatakse osaliselt 19275 Urge-Sindi tee kaitsevööndis km-0,29 – 0,45. Ristumine 19275 Urge-Sindi teega kinnisel meetodil km-l 0,45

Liitumiskilbi ümbrus täita mineraalse pinnasega ning tihendada.

Kilbile ehitada varrasmaandus ja potentsiaali ring. Tagada maandustakistus $R < 100\Omega$ (kui maandusolud seda võimaldavad). Maandada PEN-latt ja selle kaudu kapi pingeltid osad.

Maanduselektroodid süvistada. Maandustakistust mõõta ehituse käigus ja vajadusel pikendada maanduskontuuri.

3.2. Tähistused

Märkesiltide paigaldamisel lähtuda OÜ Elektrilevi võrgustandardist tähis P346 „Võrguvara tähistamise ja märgistamise nõuded“

Välitingimustes kasutatavad tähised peavad olema tugevast plastist või metallist ning peavad olema kinnitatud kas neetide või kruvikinnitusega. Kasutada musta kirjet kollasel taustal ja maandusseadme tähised, mis peavad olema punast värvi. Otsamuhvi juurde paigaldada kiletatud lipik, millel on andmed kaabli numbri, margi ja ristlõike kohta.

4. Töökirjeldused

4.1. Mehhaniseeritud kaevetööd

Projekteeritud 0,4 kV maakaabel ja proj. reservtorud paigaldada ristumisel 19275 Urge-Sindi teega kinnisel meetodil ja mujal lahtisel kaevemeetodil – vt asendiplaani joonist nr. 001-1 ja 001-2 ning pikiprofiili joonist nr. 003. Kinnisel läbindamisel paigaldada proj. kaabel ja reservtorud minimaalselt 1,5 m sügavuselt sõidutee pinnast ja 1,0 m sügavuselt kraavi põhjast. Kinnisel läbindamisel kasutada 1250N tugevusklassiga kaablikaitsetorusid.

Puurimisel jätta puurimiskanalitele 1 m puhasvahe ning arvestada tehnoloogiast tulenevate painderaadiustega.

Proj. maakaabli kaablikaitsetoru ja reservtorude paigaldamisel horisontaalpuurimise teel teostada paigaldus kahte puurkanaliga.

Puurimiskanalisse nr. 1 paigaldada 2xD110 ja 1xD160 toru ning kanalisse nr. 2 paigaldada 3xD160 kaablikaitsetoru.

Proj. 0,4 kV maakaabel paigaldada ühte D110 mm läbimõõduga torusse. Parema soojusülekanne saavutamiseks täita torude vaheline tühimik puurkanalis bentoniidiga, mis takistab ka pinnase hilisemat vajumist.

Kinnisel meetodil tehakse kõigepealt esmane puurimine (ehk pilootpuurimine) ja seejärel puurkanali laiendamispuurimine (pöörlev laiendi kinnitatakse puurvarraste külge, mida samaaegselt tõmmatakse puurimiseseadme poole tagasi mööda esmast ava). Viimase laiendiga laiendamispuurimise käigus tõmmatakse puuraugusse korraga kolm polüetüleenist toru ning samuti puurkanal täidetakse bentoniidiseguga. Bentoniidisegu jääb ümbritsema sisse tõmmatud torusid. Bentoniidisegu kasutamine vähendab ka sisse tõmmatavate torude hõõret.

Kaabli paigaldusel tuleb jälgida kaabli tootja poolt lubatud minimaalset painderaadiust ja lubatud tõmbejõudusid. Kaitsetorude otsad tuleb tihendada.

Betoniidi võib ära jätta, kui ehitaja lisab täiendava 400 mm kaitsetoru, kuhu mahuvad sisse 3 kaablitoru (joonist nr. 003).

Kaevetööd teostada kehtivate lubade alusel. Kaabli paigaldamisel järgida *Elektrilevi OÜ (0,4...20 kV) ja Enefit Connect OÜ standardeid* ja valmistajatehaste nõudeid. Kaablitrassi sügavus Luha tee 9 ja Lillemanni kinnistutel min 0,7 m ning Suureoja kinnistul min 1,0 m (kaevise ülapinnast toru ülapinnani). Kaeviku laius sõltub kaevamisviisist ja pinnasest. Lahtisel kaevemeetodil paigaldada proj. maakaabel 450N tugevusklassiga kaablikaitsetorudesse.

Ristumistel teiste kommunikatsioonidega määrata kindlaks nende sügavus, kutsudes eelnevalt kohale vastava trassi valdaja ning mõõdetud kõrgusgabariidile otsustada pealt või altpoolt läbimineku kasuks. Kaevetööd teiste kommunikatsioonide kaitsevööndis teostada käsitsi.

Ehituse käigus kahjustada saanud maa-alune kommunikatsioon tuleb ehitajal nõuetekohaselt taastada.

Hoolitseda kaeviku toestamise, kaitsmise, kuivatamise ja isoleerimise eest ehitustööde tegemise ajal. Kaeviku kaevamisel tuleb eemaldada kaevikusse valguv pinnasevesi. Liivalus peab olema stabiilne ja püsiv. Kaablikaitsetoru tuleb paigaldada kuivale tasanduskihile, seega tuleb kaevikust eemaldada vett pidevalt. Tagasitäitena võib kasutada olemasolevat pinnast, mis ei sisalda suuri kive.

Pärast kaevetööde lõppu peab töövõtja saama tellija ja ametkondade kooskõlastuse tehtud töödele. Kahtluse korral tuleb teha kontrollmõõtmised, et selgitada tööde vastavust nõuetele.

Väljakaevatav pinnas, mis jääb tagasitäitest üle – utiliseerida, ladustades see omavalitsuse poolt ettenähtud territooriumile.

Enne kaablikaeviku tagasitäitmist teostada kaablitrassi kontrollmõõdistamine horisontaalsete ja vertikaalsete sidemetega.

Peale kaevamistööde lõppu taastada haljastus ja teekatted. Ehitajal lasub kohustus taastada pinnakatted edaspidiseks normaalseks kasutuselevõtuks.

Käesolev projekt ei sisalda ehitustööde organiseerimise osa. Ehitustööde teostaja lahendab tööde teostamise tehnoloogilise järjekorra koos sellega kaasnevate töödega, s.h. ehitusaegsete ajutiste tehnovõrkude rajamisega (nt. ajutine alajaam, ajutised kilbid, ühendused, jms.) või ümberehitustega. Lahendused ümberehitustele kuuluvad ehituse töövõttu.

4.2. Tööd maaparandusdrenaaži alal

- Kaabli ristumisel drenaažiga paigaldada kaabel 0,5 m drenidest sügavamale.
- Ehitustööde käigus drenaaži vigastamise korral tuleb vigastatud drenaažitorud asendada kaeve ulatuses vähemalt sama läbimõõduga plasttorudega ning torude ühenduskohad katta geotekstiiliga.
- Parandatud drenaažitorude läbivajumise vältimiseks tuleb tihendada eelnevalt pinnas.
- Suletavast kaevikust ja asendatud uuest drenaažitorustikust tuleb teha fotod (fotomaterjal säilitada ning see Maa- ja Ruumiameti nõudmisel edastada tõendusmaterjalina).

4.3. Ehitustööde läbiviimine

Elektritööde teostamiseks elektripaigaldistes, nende juures või lähedal peavad töövõtja töötajad olema juhendatud ja nende teadmised ohutuseeskirjade, sh. „Elektripaigaldiste käidu ohutusjuhendi“

(Elektrilevi) nõuete tundmises kontrollitud ja selle kohta väljastatud vastavasisulised tunnistused.

a) Üldnõuded ehitustööde läbiviimisel. Ehitustööde läbiviimisel tuleb arvestada:

- Eesti Vabariigi kehtivaid seadusi, määrusi ja valitsuse ning ministriumite otsuseid.
- kohaliku omavalitsuse määruseid ja juhendeid.
- kontrollivate instantside määruseid ja standardeid.
- Üldkehtivaid põhimõtteid ja arusaamu kvaliteetsest tööst.

b) Tööde organiseerimine.

Ehitustööde alustamist, kontrolli tulemusi, kaetud tööde ülevaatusi ja teisi põhimõttelisi küsimusi käsitlevad otsused peavad olema protokollitud. Protokollid säilitatakse tellija juures.

Säilitada tuleb ka kasutatud materjalide ja toodete sertifikaadid. Erilist tähelepanu pöörata järgmistele asjaoludele:

- Ohtliku tsooni piirid peavad olema tähistatud piirete, ohutusmärkide ja hoiatavate plakatitega;
- Kõik ehitusplatsil töötavad inimesed peavad olema instrueeritud ohutustehnika nõuetest;
- Kõrvaliste isikute juurdepääs ehitusplatsile ja töötsoonidesse peab olema tõkestatud,
- Ohutuse eest ehitusplatsil vastutab täielikult töövõtja.

4.4. Jäätmekäitlus

Ehitusel tekkivate jäätmete käitlemisel juhinduda KOV jäätmekäitluse eeskirja nõuetest ning konkreetse ehitustevõtja jäätmekäitluse kavast.

5. Maastiku ja teede taastamine

Tööde teostamisel lähtuda Ehitusseadustikust ja MKM määrustest ning Tori valla kaevetööde eeskirjast.

Kaevetöödel ja katendite taastamisel lähtutakse Tori valla kaevetööde eeskirja nõuetest.

Kaabli trassi pealiskihit, murukatted, teed ja muud rajatised tuleb taastada vastavalt nende endisele seisukorrale!

Kasutada ei tohi külmunud pinnast ja/või kive sisaldavat mulda. Pinnas tuleb tihendada, et ei tekiks vajumeid ja veelohke. Olemasoleva ja taastatava haljasala piir tuleb ühtlustada ning teha niidetavaks. Kõik ehitustöödega, raiega teostatud kahjustused (lohud, rattarööpad) tuleb täita kasvumullaga.

5.1. Alajaama ümbruse taastamine

Peale kaabli ja reserv kaitsetorude paigaldust taastada alajaama ümbruse killustikkate ning betoonplaadid.

Katete taastamise mahud on toodud töömahtude tabelis.

5.2. Haljastus

Kasvumullana tuleb kasutada mineraalmulda. Muld ei tohi sisaldada taimedele kahjulikke jäätmeid.

Haljasalade taastamisel peab kasvupinnase kihi paksus olema vähemalt 15cm. Kasvupinnas ei tohi sisaldada puujuuri, kive ning muid kõrvalisi esemeid. Mullapinnas peab olema rullitud. Paigaldatav kasvumulla kiht peab töömaa piiridel sujuvalt kokku viidama olemasoleva säiliva murukatte pinnaga. Kasutatav muruseeme peab olema kvaliteetne ning sisaldama vähemalt neli komponenti. Seemne külvamistihedus 30-40 g/m². Väetis 20-30 g/m².

6. Ehitustööde dokumenteerimine ja järelevalve ning liikluskorraldus

Ehitustööde dokumenteerimine teostatakse vastavalt Ehitusseadustikule ja vastavalt tellija poolt kehtestatud nõuetele. Kõik kõrvalekalded projektis fikseeritakse vastavates protokollides ja kooskõlastatakse objekti projekteerijaga ning tellijapoolse ehitusjärelvalve teostamisega. Projektis tehtavate kooskõlastamata muudatuste eest vastutab tööde teostaja.

Ajutine liikluskorraldus tööde teostamise ajal lahendada vastavalt majandus- ja taristuministri 13.07.2018 määrusele nr 43 "Nõuded ajutisele liikluskorraldusele" kohaselt.

Ajutiste ehitusaegsete ümbersõitude ja liikluskorralduse skeemid ning joonised ehitusobjektile korraldab töövõtja vastavalt tema poolt valitud ja teostavate tööde etappidele.

Ümbersõiduteed ja ehitusaegne ajutine liikluskorraldus peavad olema enne tööde algust kooskõlastatud tee valdajaga ja tiheasustusalal kohaliku omavalitsusega. Ehitamise ajal peab olema tagatud häireteta bussiliiklus ja vajalik juurdepääs kohalikule elanikkonnale.

Töövõtja peab omal kulul kohalikke elanikke teavitama ehitustöödest ja kõigist liikluskorralduse muudatustest. Samuti tuleb vastav info edastada Tellija poolt määratavatele isikutele kohalikes vallavalitsuses. **Kinnistuomanikke, kelle ligipääsu kinnistule ehitustööd takistavad, peab Töövõtja ligipääsu takistamisest teavitama vähemalt üks nädal ette.**

Tellija ja töövõtja poolt vastuvõtu ajal märkamata jäänud vead ja puudused ei vabasta töövõtjat vastutusest.

Ehitaja teostab kasutuselevõtukontrolli vastavalt kehtivale seadusandlusele. Kontrolli toimingud vormistatakse kirjalikult. Vastuvõtukontroll allkirjastatakse kahepoolsest tellija ja ehitaja poolt.

Peale tööde lõppu esitada tehtud tööde kohta teostusjoonis, Tori Vallavalitsusele vastavalt Majandus- ja taristuministri 14.04.2016 määrusele nr 34 „Topo-geodeetilisele uuringule ja teostusmõõdistamisele esitatavad nõuded“, hiljemalt 10 päeva jooksul mõõdistuse valmimise päevast arvates.

Ehitise täitedokumentatsioon, teostusjoonised esitada digitaalselt. Teostusdokumentatsioon koostada vastavalt tellijapoolsetele nõuetele. Teostusmõõdistus tuleb teha avatud kaevikuga ja peab kajastama ka maanduskontuuri. Kaetud tööde akt peab sisaldama selgeid fotosid terve kaeviku ulatuses kõigist objekti kaablikaevikutest.

7. Töötervishoid ja tööohutusnõuded

Tööde teostamisel tuleb järgida EV seadustega ja määrustega määratud nõudeid. Ehitustööde ajal ei tohi ehitusel viibida kõrvalisi isikuid. Kaevetöid võib alustada vastavate lubade olemasolul.

Ehitaja peab tagama, et töötajad oleksid instrueeritud tööohutusalaselt ja olema varustatud töötamiseks vajalike kaitsevahenditega.

Ehitusplats tuleb vastavalt nõuetekohaste viitade ja märkidega tähistada. Ehitustööde teostaja peab tagama ehitustööde teostamise, ehitusplatsi kontrolli ja töötervishoiu ning tööohutuse nõuded vastavalt määrusele nr 377. Ehitustööde teostajal peavad olema olemas määruses nõutud dokumendid.




Töö nr. LC5057	Lillemanni kinnistu elektrivarustuse tööprojekt. Urge küla, Tori vald, Pärnu maakond.
----------------	---

8. Andmetabelid

Nimetus
9.1 Põhimaterjalide spetsifikatsioon
9.2 Töömahtude tabel
9.3 Kooskõlastuste koondtabel ja kooskõlastused

9. Joonised


Joonise nimetus	joonise nr.
Üldplaan (M 1:1000, A4)	001
Asendiplaan (M 1:500, A3)	001-1, 001-2
Elektriskeem	002
Pikiprofiil	003

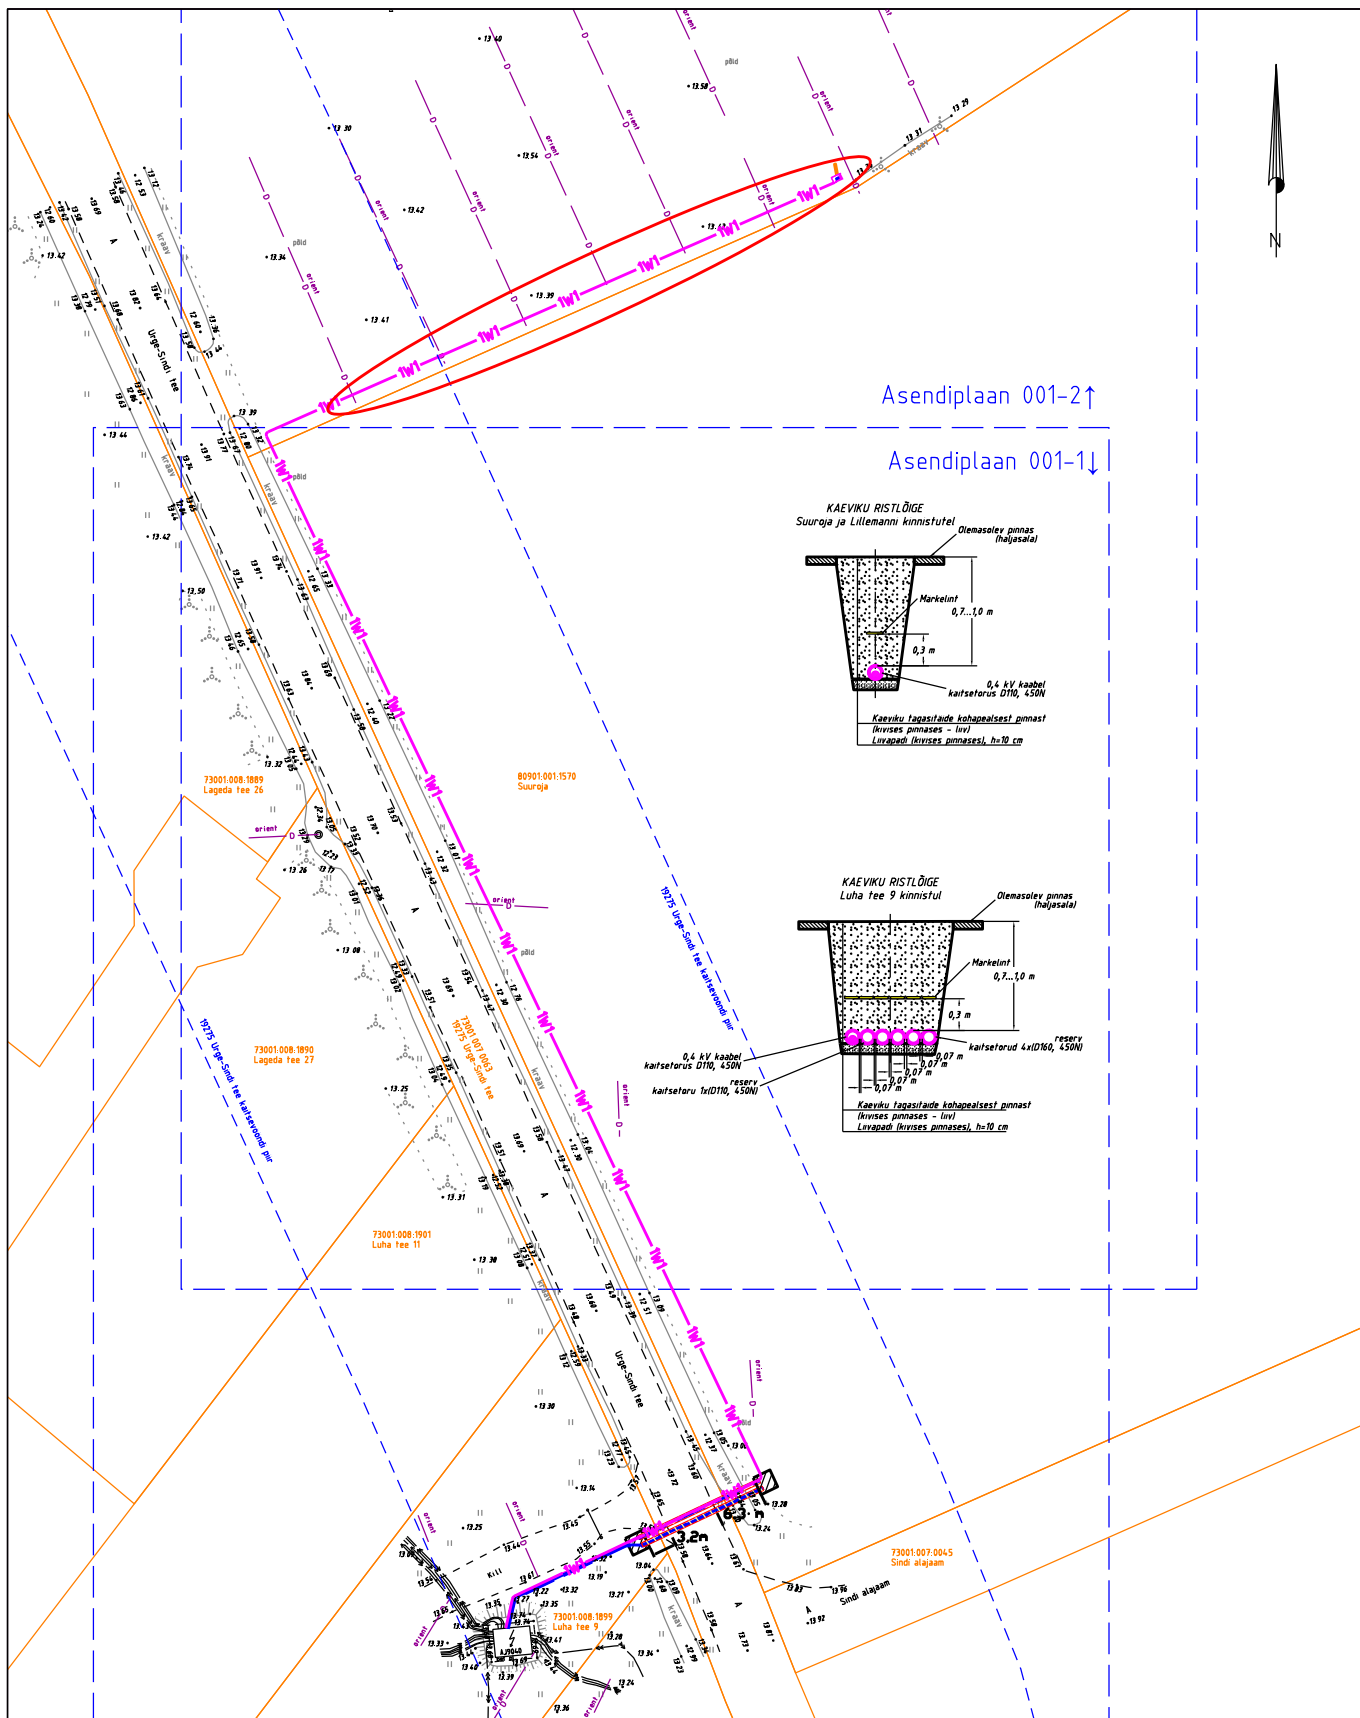


Märkus:

-) Geoalusena kasutatud OÜ Kirjanurk tööd nr. 14718G
-) Maandusi vaadata jooniselt 002 "Elektriskeem"
-) Pärast ehitustööd taastada pinnase endine olukord ning korrastada ehitusjäljed. Pinnase täitmisel arvestada hilisemat vajumist, tagasitäidetav pinnas tihendada.

Tellija:  elektrilevi OÜ Elektrilevi	Töövõtja:  enersense	Address: Raba tn. 21a Pärnu 80041 Reg nr: 11445550 Telefon: 5885 7211 e-mail: marit.sild@enersense.com	Kuupäev: mai 2026 Töö nr: LC5057 Joon nr: 001 Mõõtkava: 1:1000(A4)
Töö nimetus:	Lillemanni kinnistu elektrivarustuse tööprojekt. Urge küla, Tori vald, Pärnu maakond.		
Joonise nimetus:	Üldplaan		

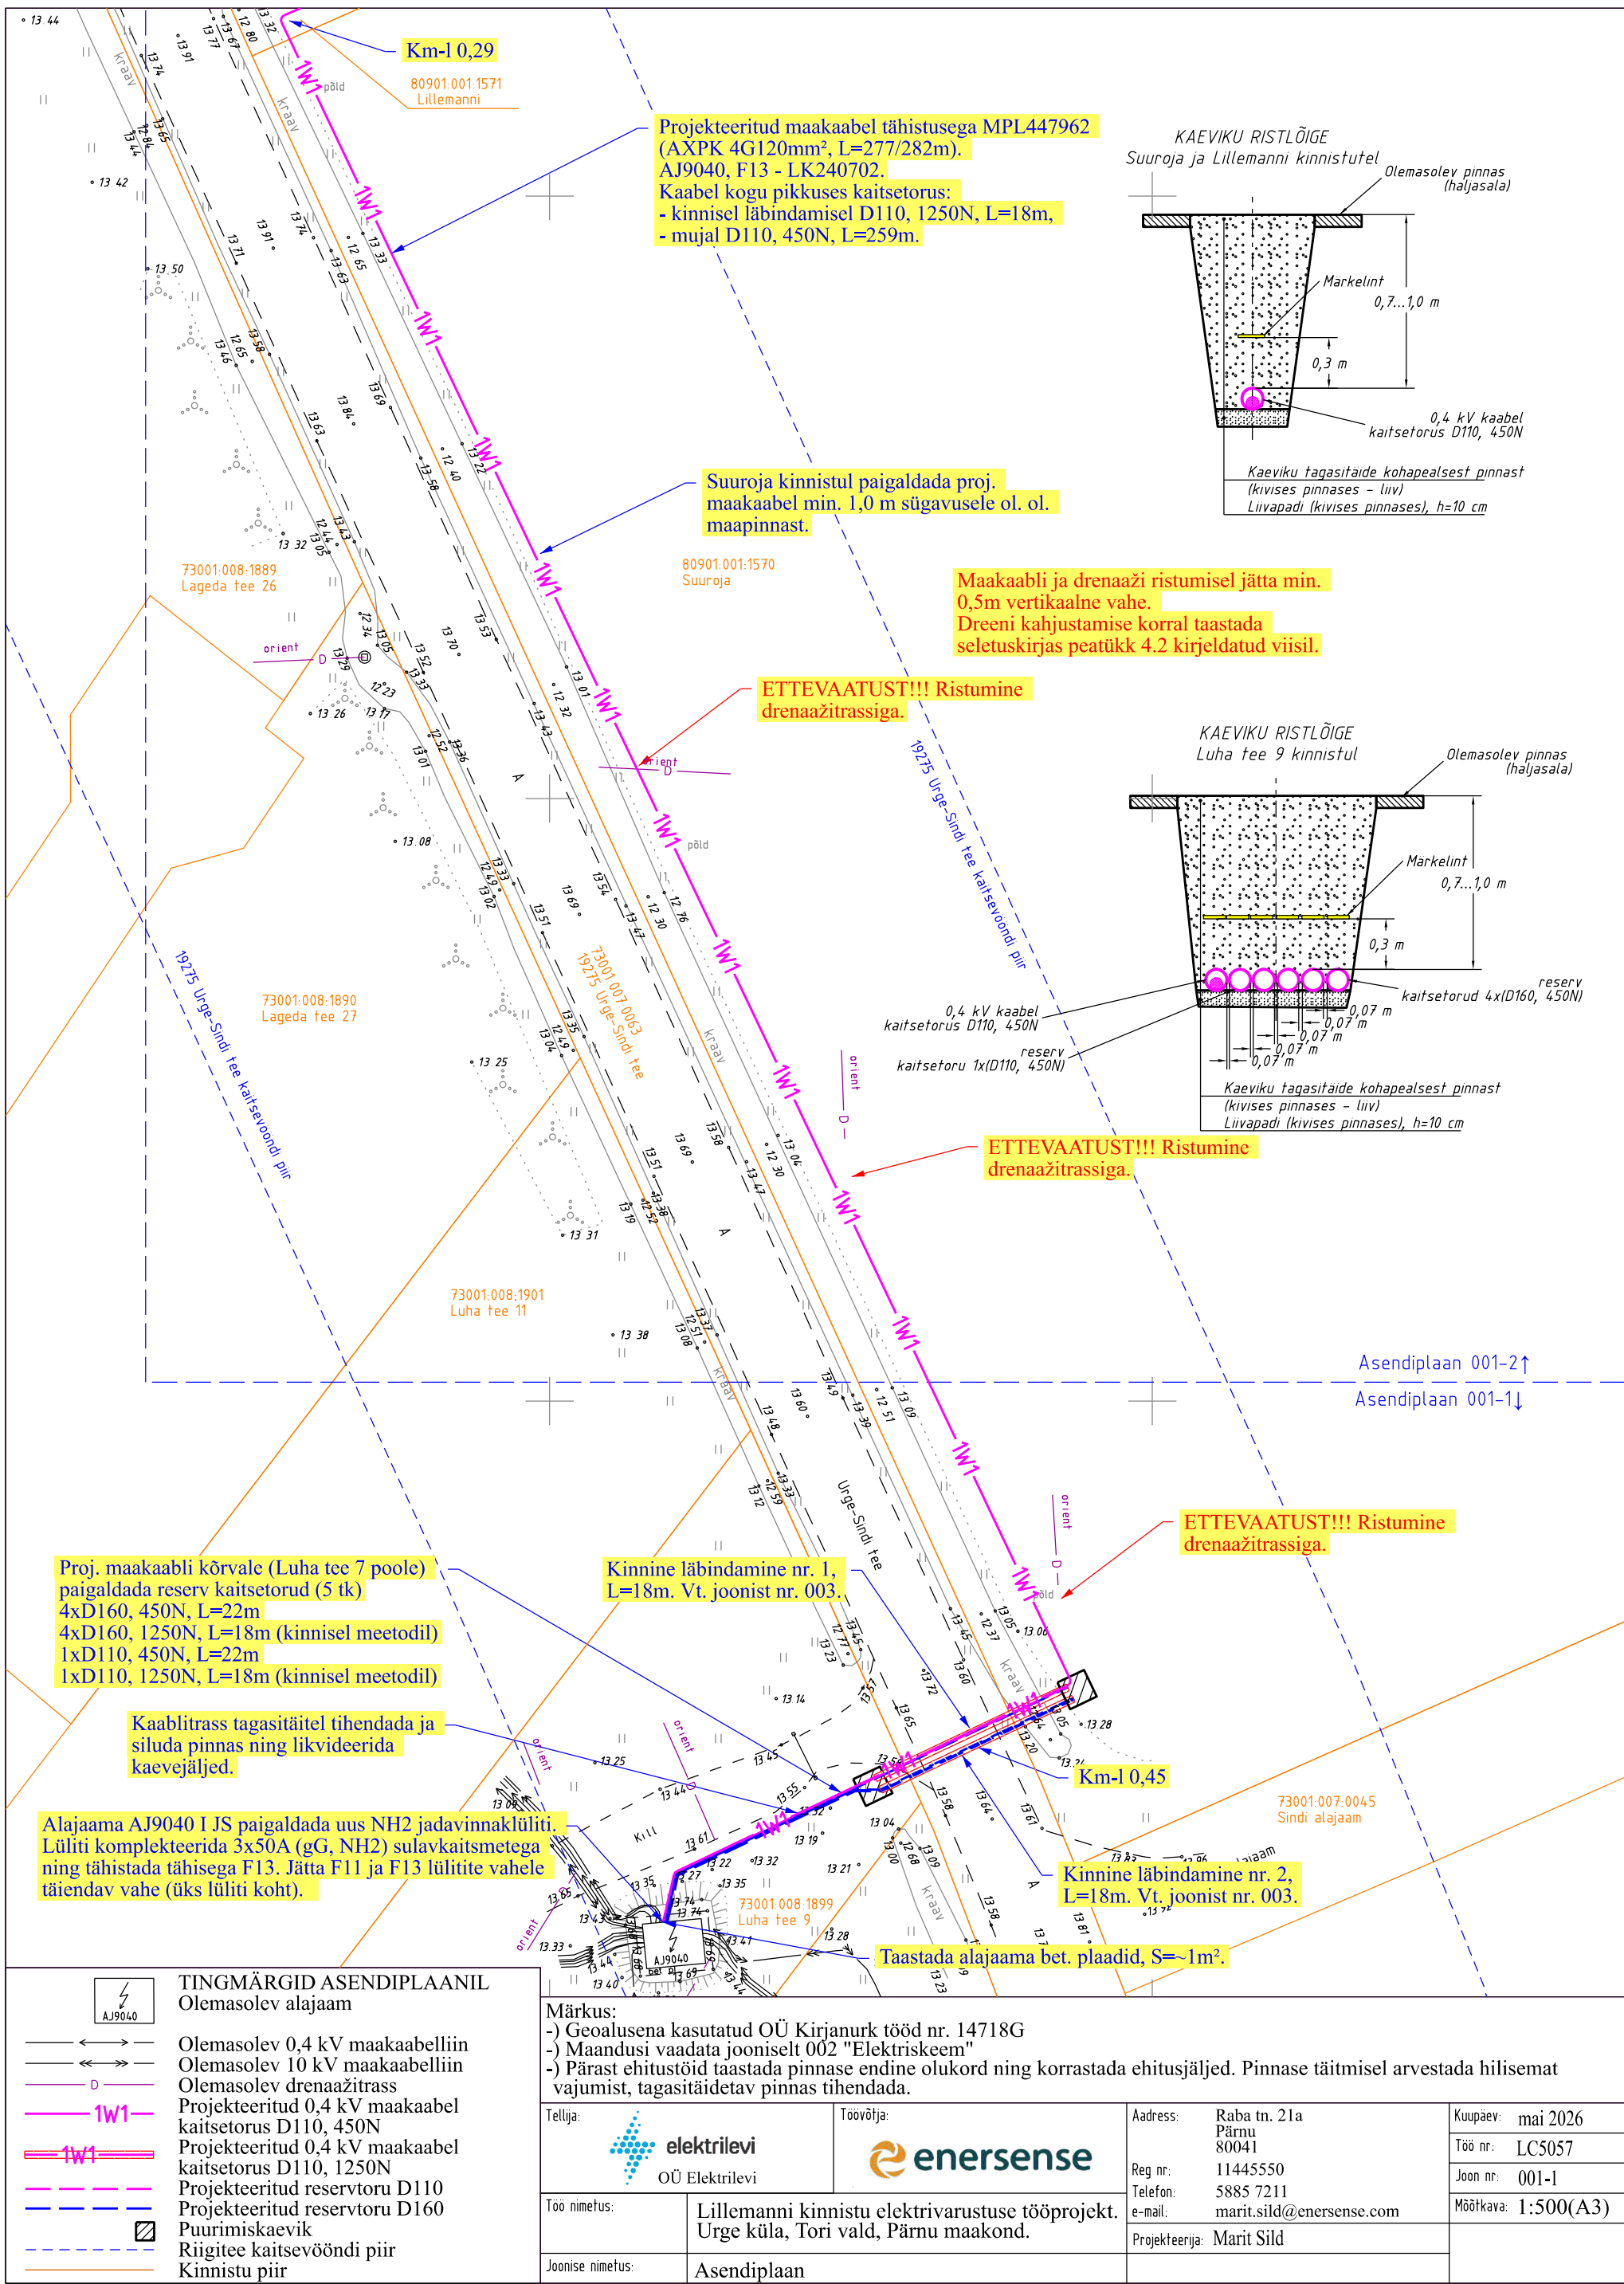

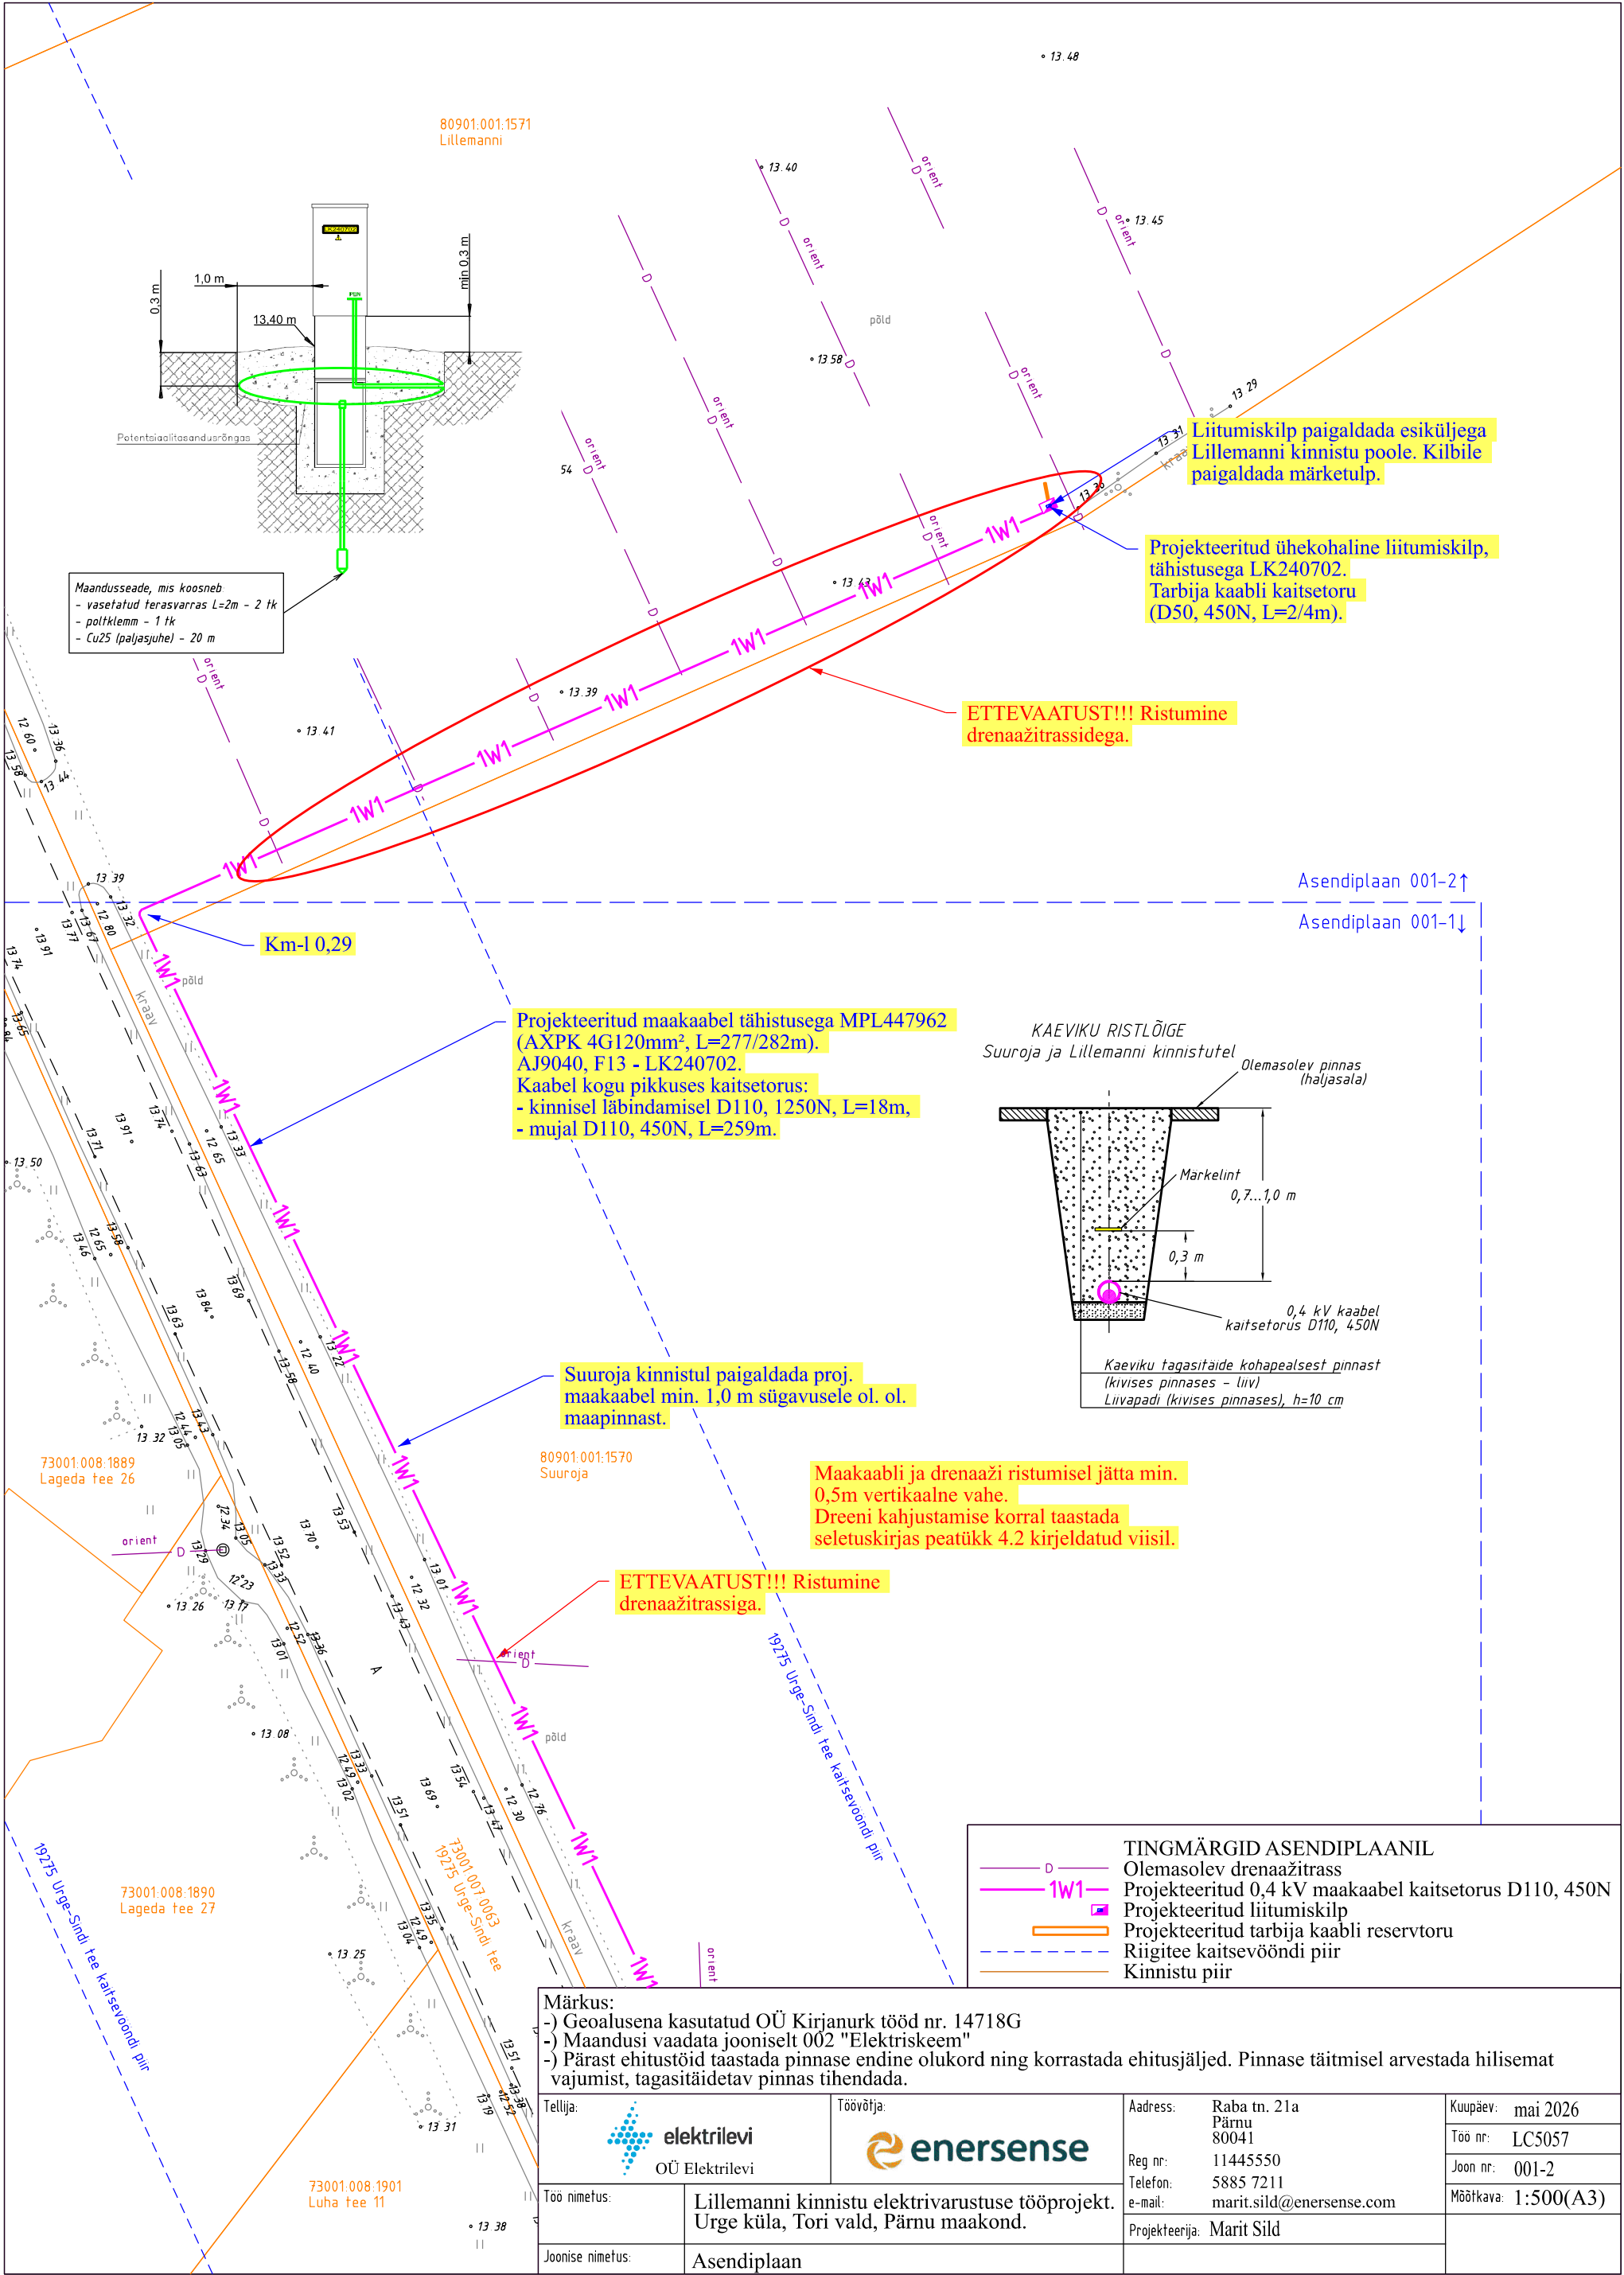

Tellija: elektrilevi OÜ Elektrilevi		Töövõtja: enersense		Aadress: Raba tn. 21a Pärnu 80041		Kuupäev: juuli 2026	
				Reg nr: 11445550		Töö nr: LC5057	
				Telefon: 5885 7211		Joon nr: 003	
Töö nimetus:		Lillemanni kinnistu elektrivarustuse tööprojekt. Urge küla, Tori vald, Pärnu maakond.		e-mail: marit.sild@enersense.com		Mõõtkava: (A4)	
Joonise nimetus:		Pikiprofiil		Projektteirija: Marit Sild			