


ASENDIPLAAN
M 1 : 50 000



Kaardileht nr 6413 Järva-Jaani, 6431 Tapa

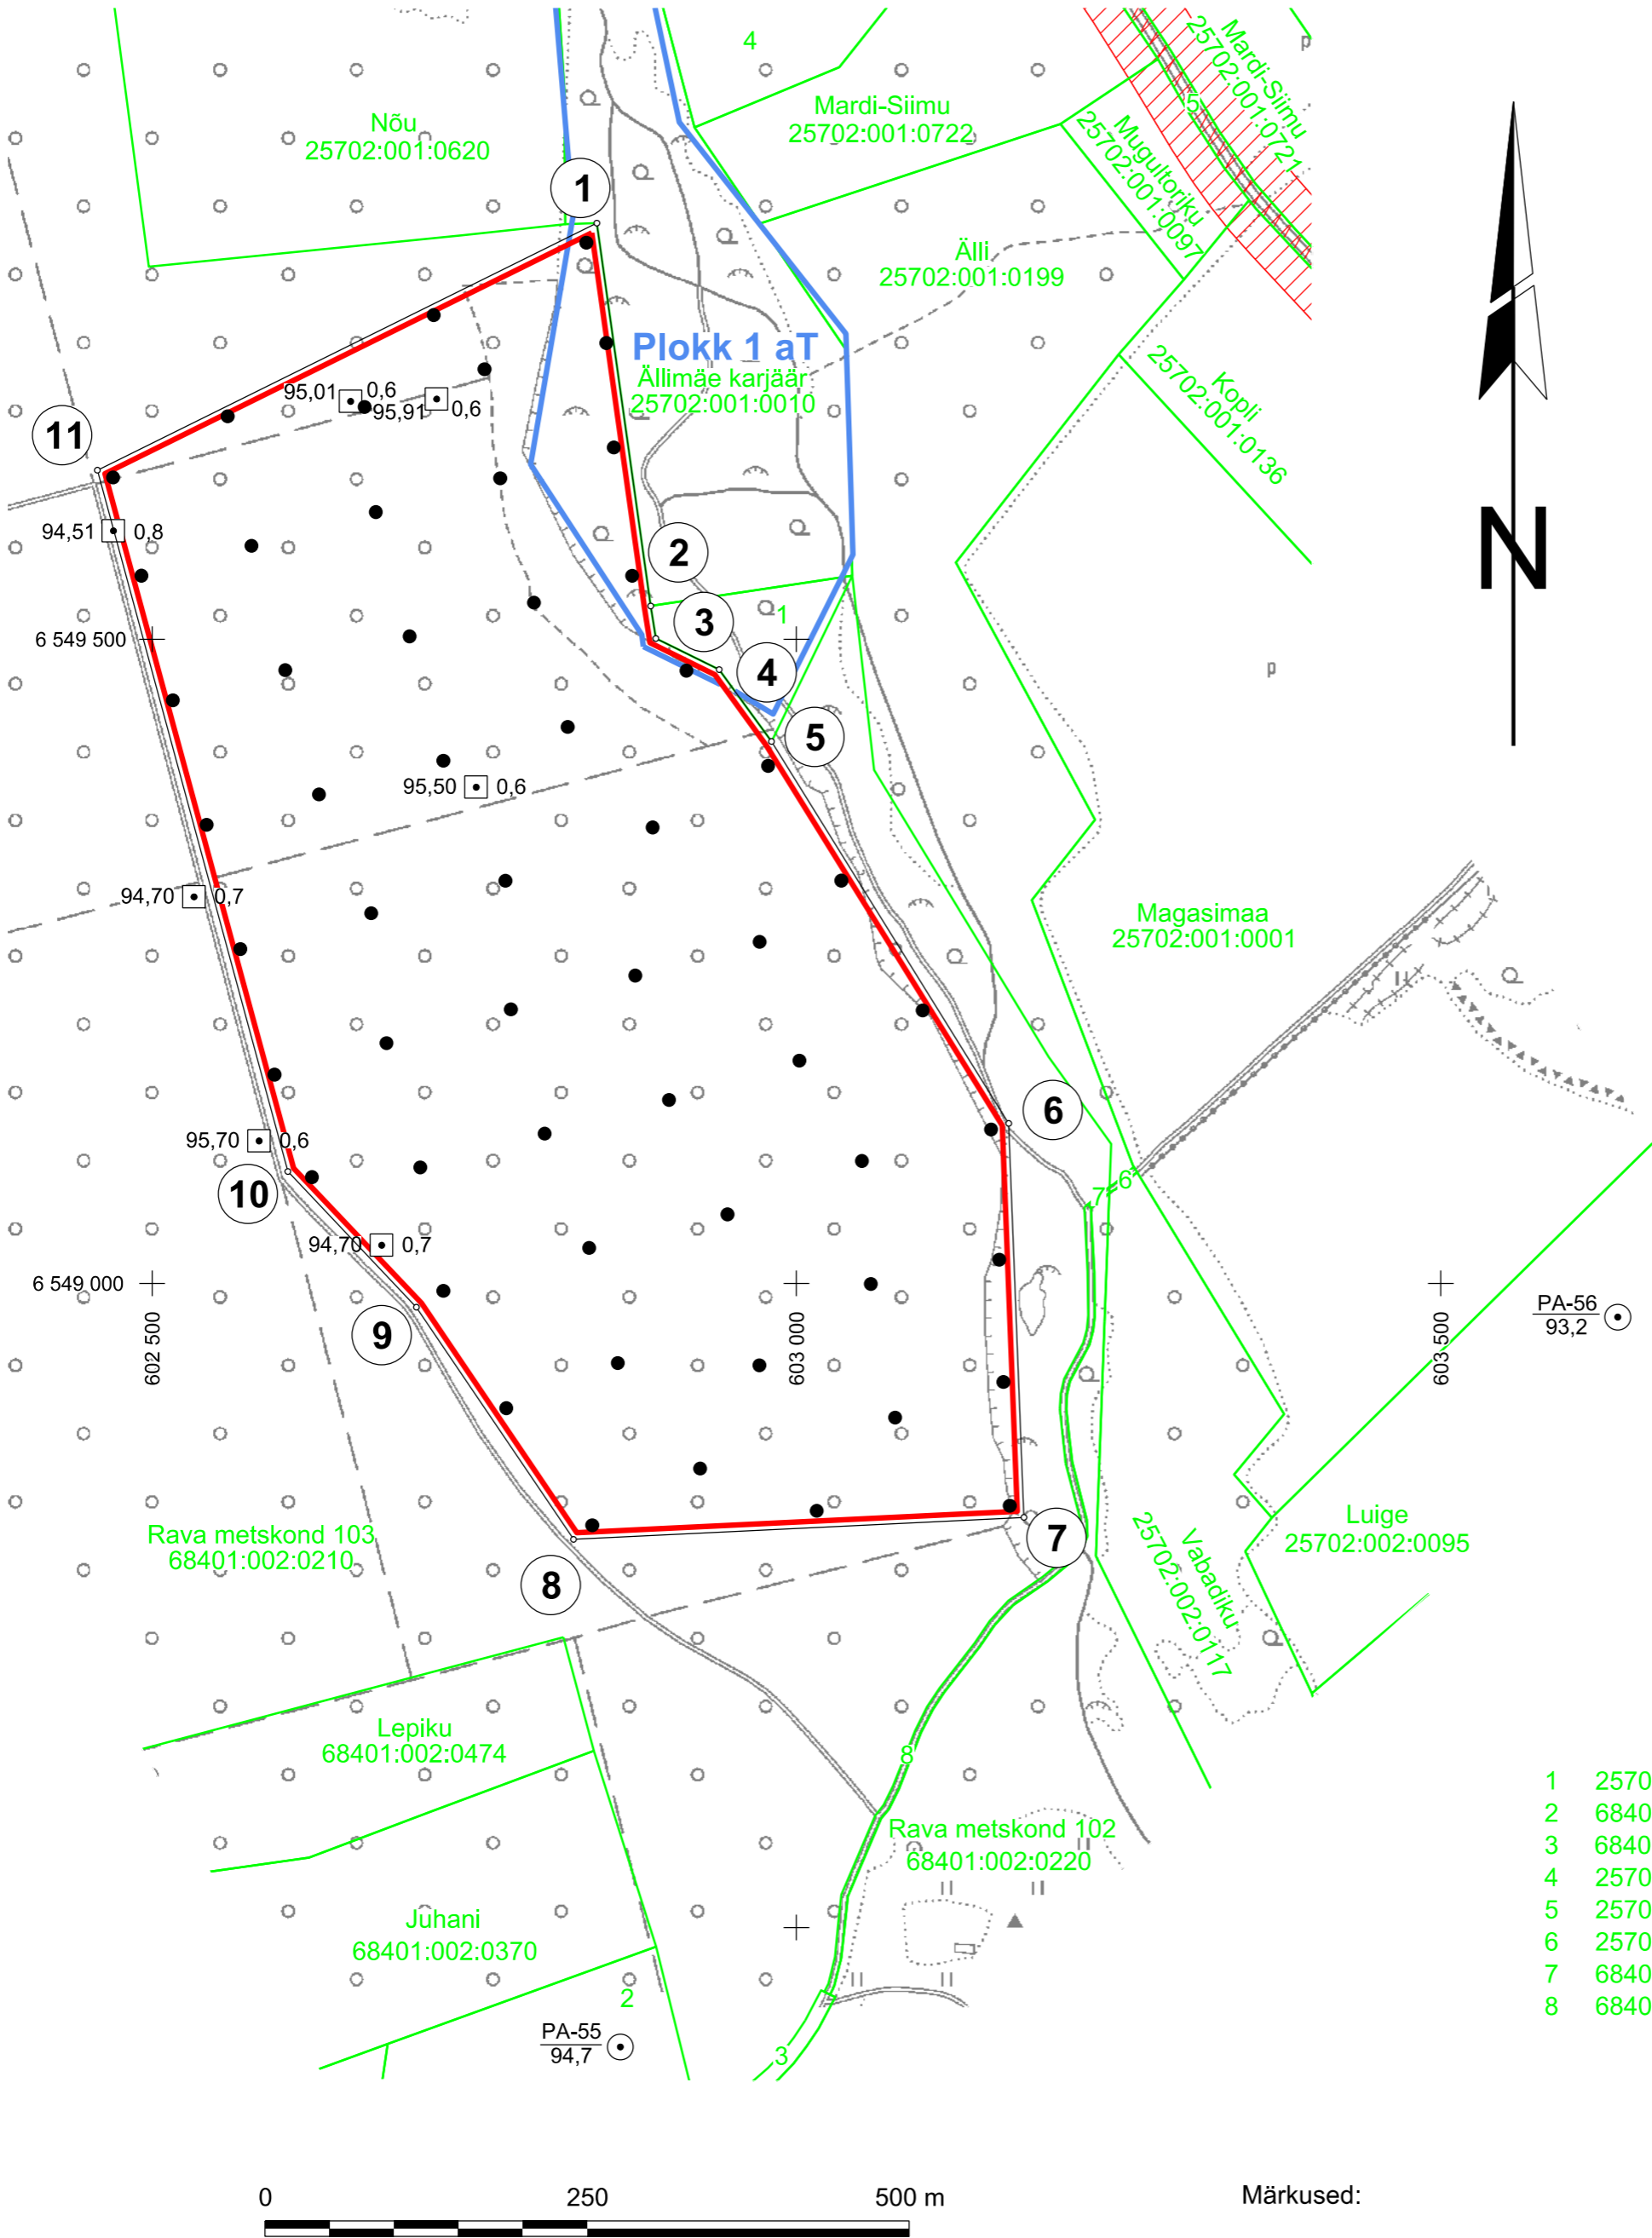

Uuringuruumi piiripunktide
koordinaadid

Nr	X	Y
1	6 549 823,03	602 845,10
2	6 549 525,87	602 886,90
3	6 549 500,60	602 890,85
4	6 549 476,45	602 940,02
5	6 549 420,65	602 980,63
6	6 549 124,12	603 164,73
7	6 548 818,35	603 176,53
8	6 548 801,27	602 826,99
9	6 548 981,49	602 705,08
10	6 549 086,85	602 605,33
11	6 549 631,21	602 457,55

Pindala 42,73 ha

1	25702:001:0208	Rava metskond 348
2	68401:002:0251	Lindre
3	68401:001:0243	Valasti tee T1
4	25702:001:0198	Rava metskond 458
5	25702:001:0047	15143 Seidla - Järva-Jaani tee
6	25701:001:0441	Kopli tee
7	68401:001:0249	Kopli tee
8	68401:001:0248	Valasti tee

- 1 Uuringuruumi piir, piiripunkt ja piiripunkti number
- Ällimäe kruusamaardla piir (asendiplaanil)
- Ploki piir (aT - aktiivne tarbevaru)
- Lepiku 68401:002:0474 Katastriüksuse nimi, piir ja tunnus
- Kavandatav uuringupunkt
- 94,70 0,7 Pinnakatte vaatluspunkt (maapinna abs kõrgus, m; uuritud sügavus, m)
- PA-55 94,7 Puuraugu number (EGF 2973)
- Maapinna abs kõrgus, m
- Teekaitsevöönd

Märkused:

- Koordinaadid L-Est 97 süsteemis, kõrgused EH2000 süsteemis.
- Asendiplaan: Maa-ameti X-GIS kaardirakendus.
- Plaani koostamisel on kasutatud:
 - Maa-ameti väljastatud katastriüksuste piirandmeid (seisuga 17.05.2022);
 - Maa-ameti väljastatud kitsenduste andmeid (seisuga 17.05.2022);
 - Maa-ameti aluskaartide avalikku WMS-teenust (must-valge põhikaart 19.05.2022);
 - Keskkonnaregistri Ällimäe kruusamaardla plokki piirandmeid (seisuga 07.03.2022);
 - 1968. a Geoloogia valitsuse aruanne, EGF 2973 (PA-55 ja PA-56; kihi paksuste info aruandes puudulik);
- Kasutatud tarkvara: Bentley PowerCivl for Baltics V8i (litsents: 70000661800020).

Objekti nimetus ja aadress		Joonise sisu	
Allimäe uuringuruum Paide linn, Järva maakond		Uuringuruumi teenindusala plaan	
Loa omanik Osaühing Eesti Killustik Jõgeva maakond, Põltsamaa vald, Röstla küla, Röstla paekivikarjäär, 48022 info@eestikillustik.ee		Ole Sein /Allkirjastatud digitaalselt/	Graafiline lisa 1/1
Koostas OÜ Inseneribüroo STEIGER Männiku tee 104, 11216 Tallinn +372 668 1011, info@steiger.ee		Elizavetta Krjukova /Allkirjastatud digitaalselt/	Möötkava 1 : 5 000
Kinnitas		Helis Pormeister /Allkirjastatud digitaalselt/	Kuupäev 20.06.2022
			Töö nr 22/3970