



Talumiskohustuse ala plaan
Alutaguse vald, Rannapungerja küla, Iisaku metskond 45 kinnistu 81501:005:0279, reg.nr. 6308150
M 1:1000

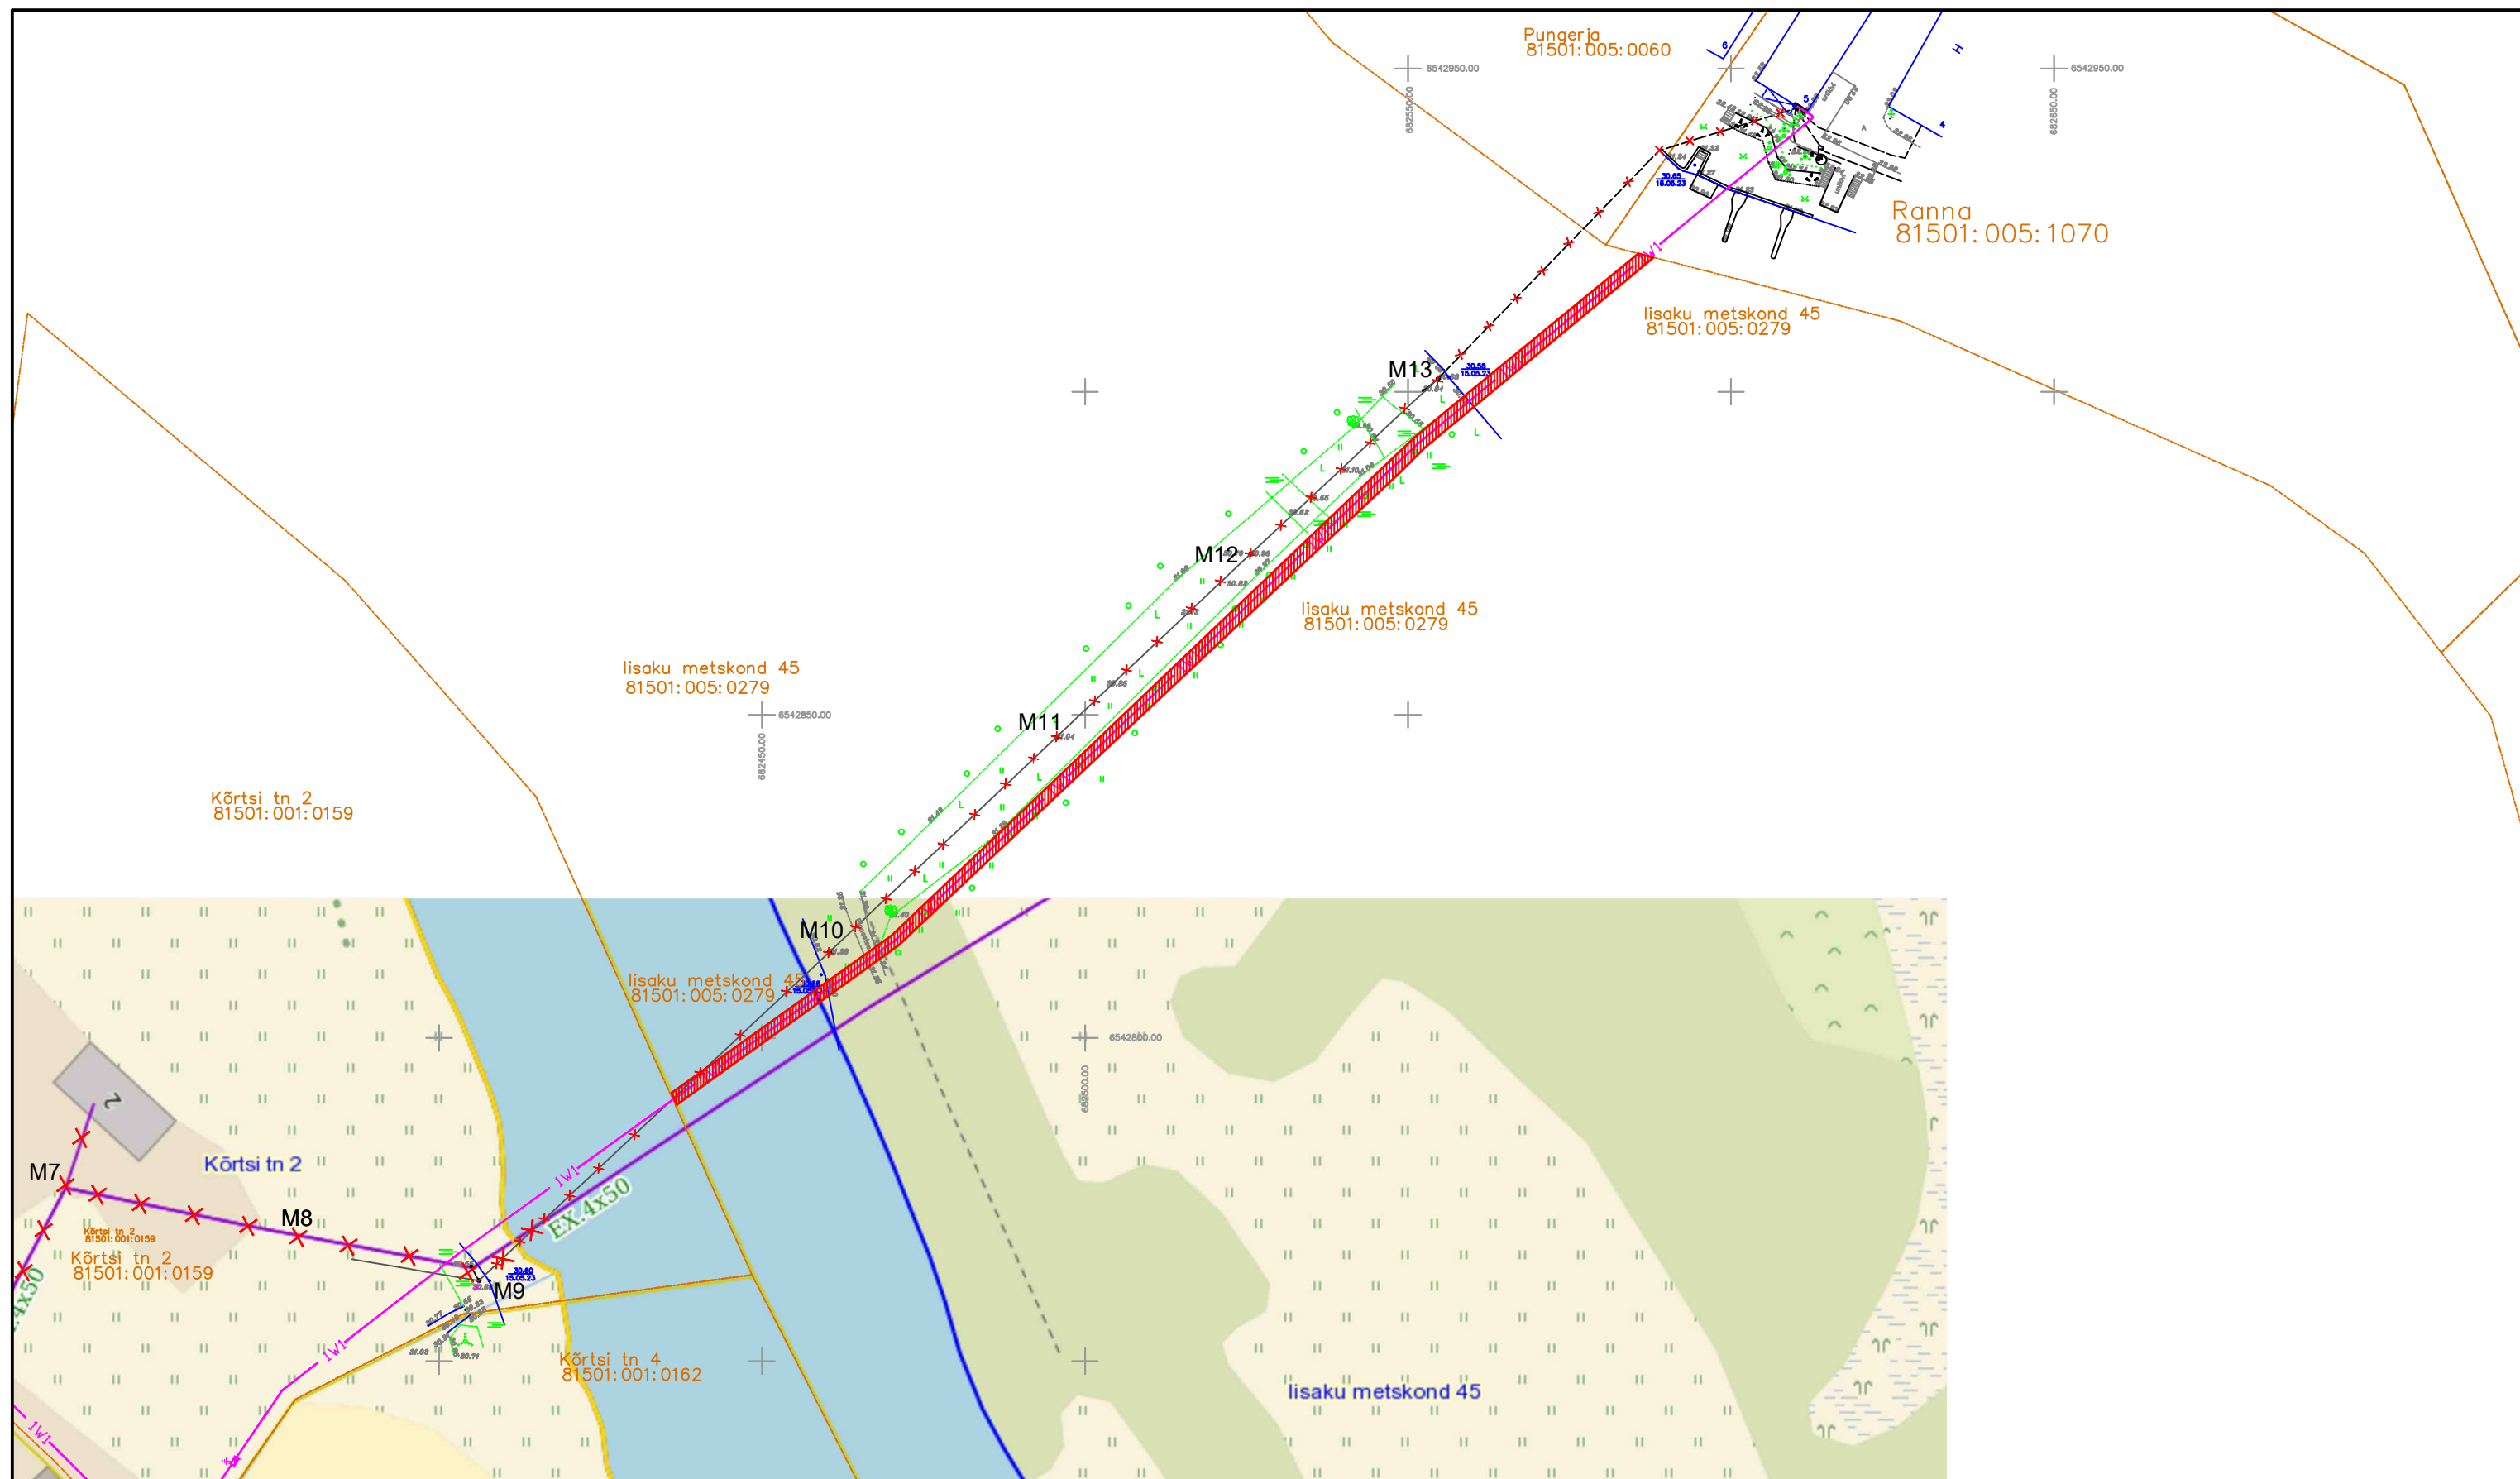

- Kinnistu piir
-  Talumiskohustuse ala (seatakse 0,4 kV kaablile, mille kaitsevöönd on 1m kaablist mõlemale poole).
Talumiskohustuse ala on 408 m².