


Isikliku kasutusõiguse seadmise plaan

IKÕ ala pos nr	Registriosa nr, KV kood	Katastriüksuse tunnus, nimi ja sihtotstarve	Ala pindala (m2)
1	22580750, KV110911	31701:001:1528; 11220 Kernu-Kohila tee L11 transpordimaa	25

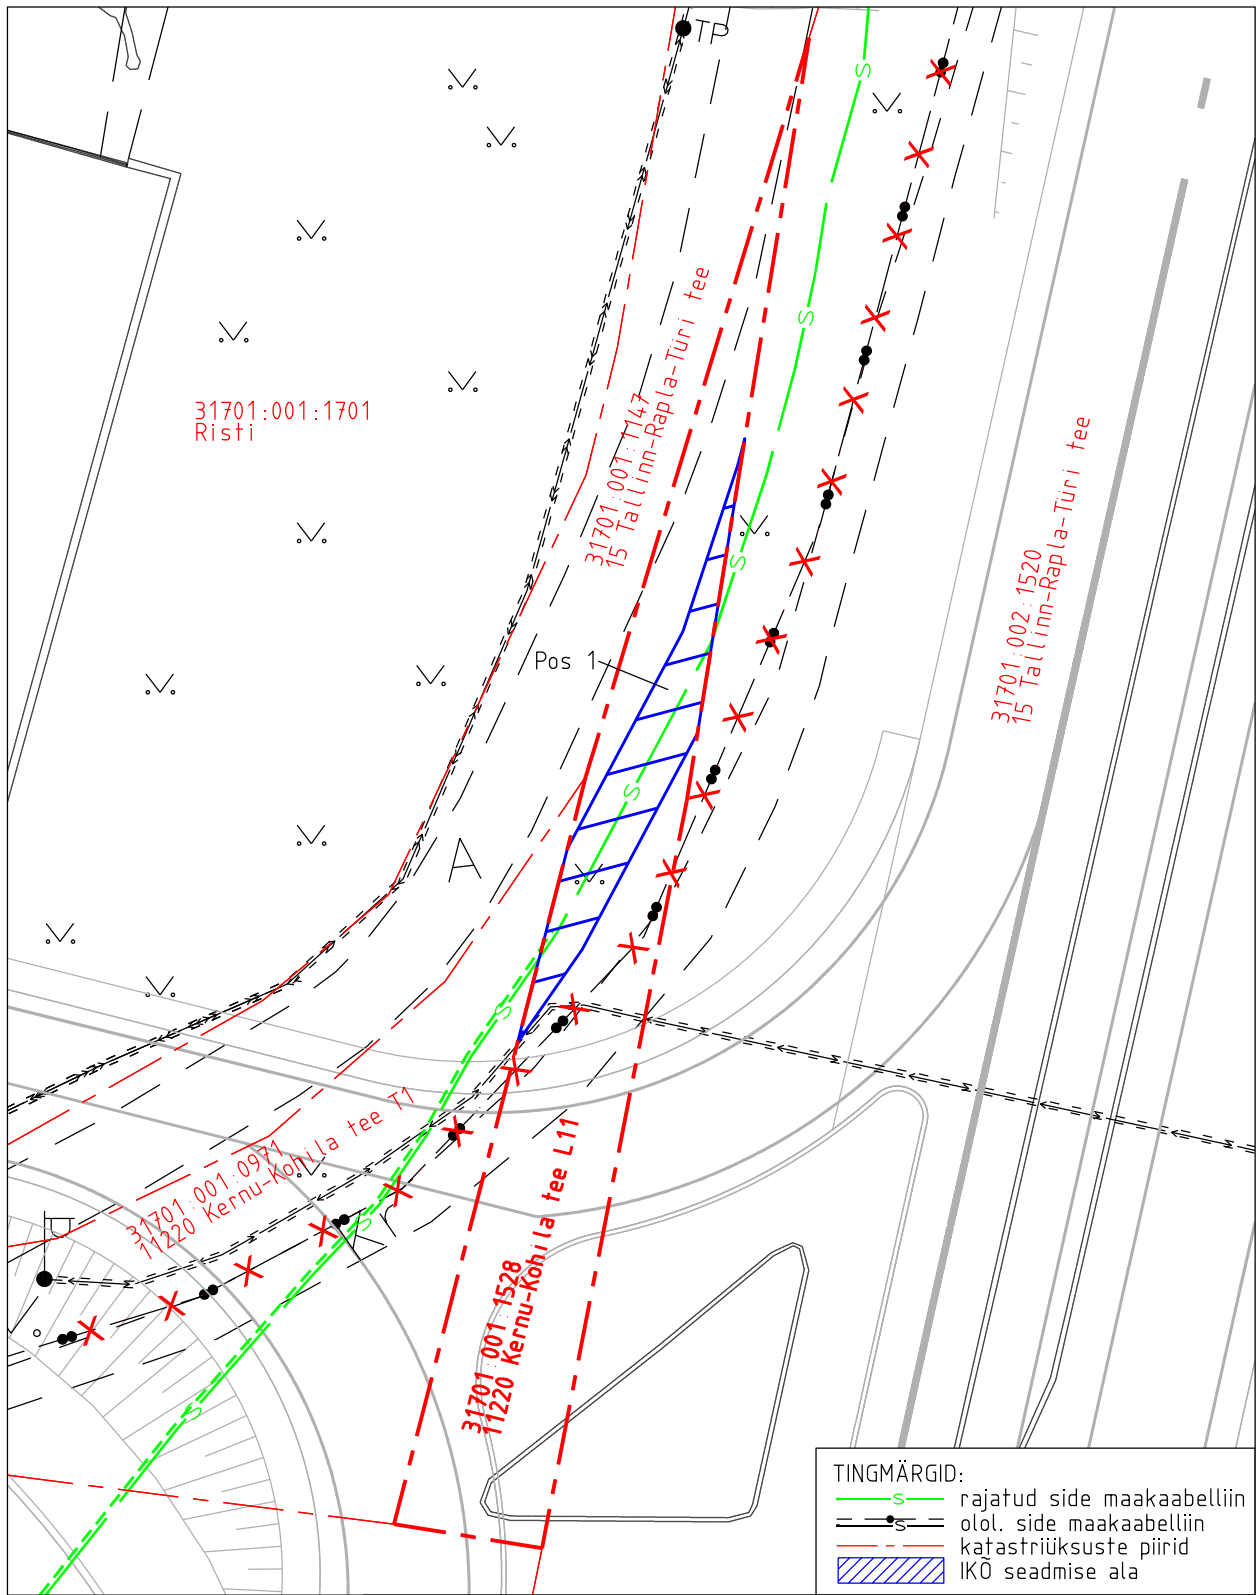

Projekti nimetus Rail Baltica Raplamaa põhitrassi raudteetaristu I etapp				Töö nr OU1051
Projekti koostaja Reaalprojekt OÜ	Plaan koostaja A. Jankovskaja	Mõõtkava 1:250	Leht 4-1	Kuupäev 27.11.2024