

Isikliku kasutusõiguse seadmise plaan

Kaitsme nimivoolu suurendamine Merinvesti-II


Töö nr LR9601

78 Kuussaare-Kihelkonna-Veere tee

Katastritunnus 71401:001:2212

Registriosa nr 17743750

M 1:1000 (1 cm = 10 m), A4

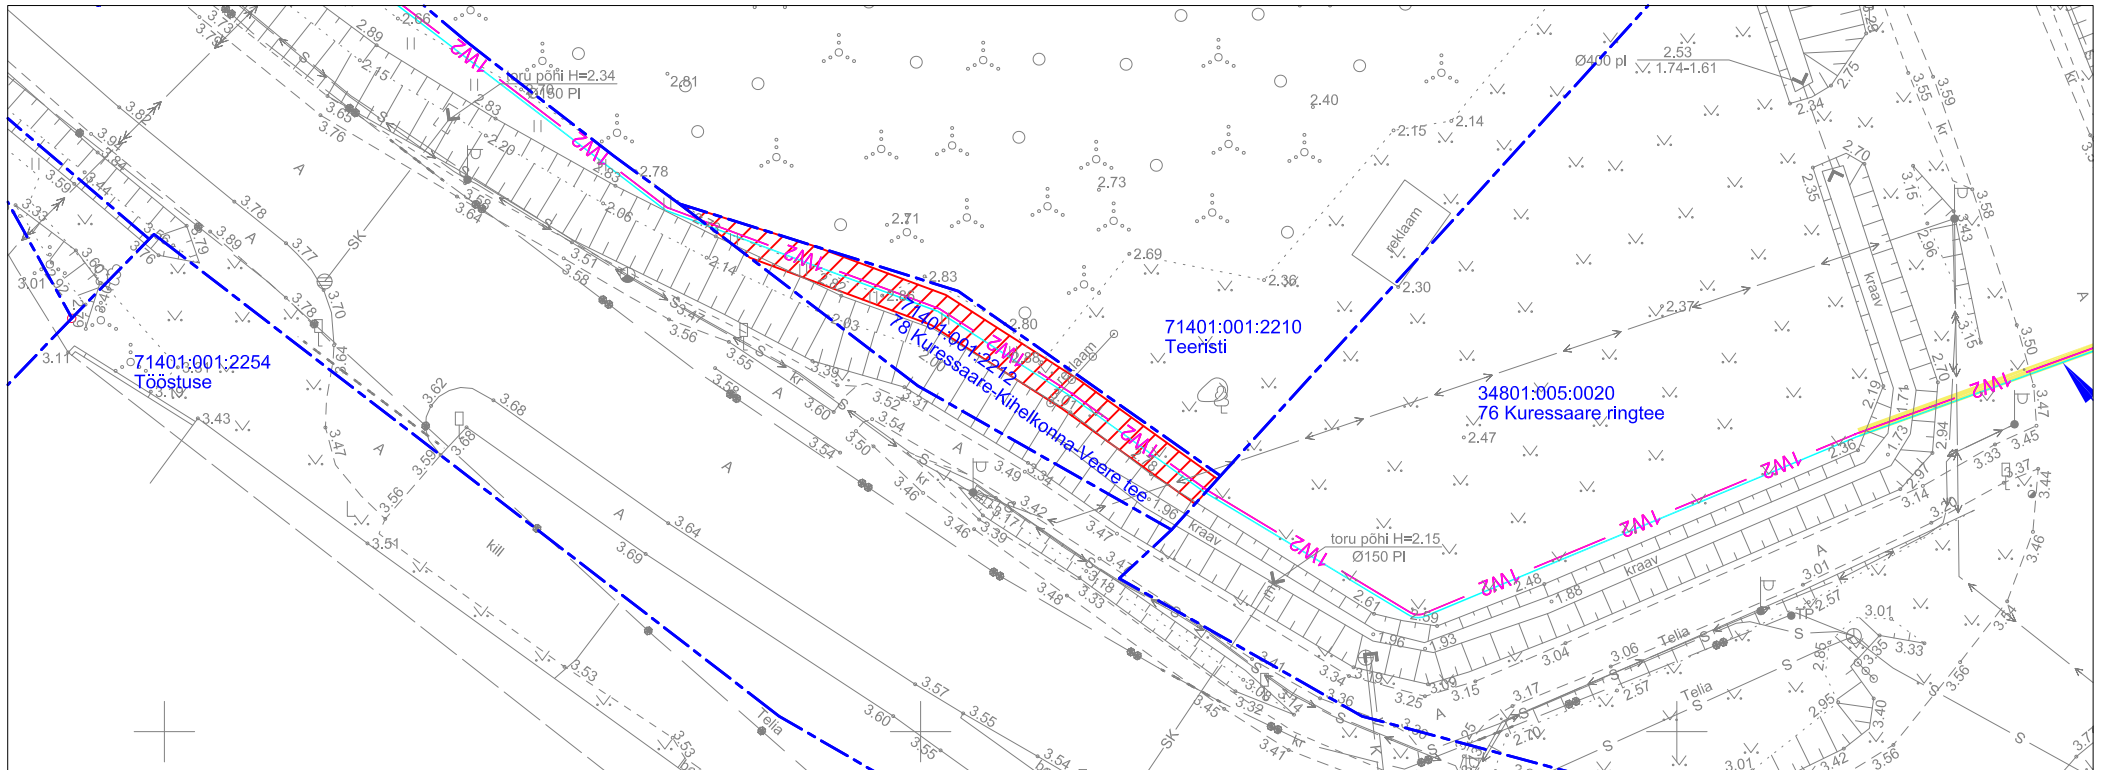

TINGMÄRGID:

- Katastriüksuse piir
- 1W2 Projekteeritud 10 kV maakaabelliin
- Kasutusõiguse ala 81 m²
- Projekteeritud reservtoru 750N

Jrk nr	IKO ala Pos nr (plaanil)	Kinnistu registriosa number	Katastriüksuse tunnus, nimi ja sihtotstarve	Asukoht riigitee (nr ja nimi) suhtes (lõigu algus ja lõpp km)	Ala pindala m ²
1	Pos 1	17743750	78 Kuussaare-Kihelkonna-Veere tee Katastritunnus 71401:001:2212 Transpordimaa	78 Kuussaare-Kihelkonna-Veere tee km-l 2,44-2,48	81 m ²

Koostaja:
Keskkonnaprojekt OÜ