


Isikliku kasutusõigusega koormatava ala plaan
Pärnu mk, Lääneranna vald, Koeri küla, Varbla metskond 63 kinnistu;
Katastritunnus 86302:003:0056; registriosa 2138506

M 1:1000

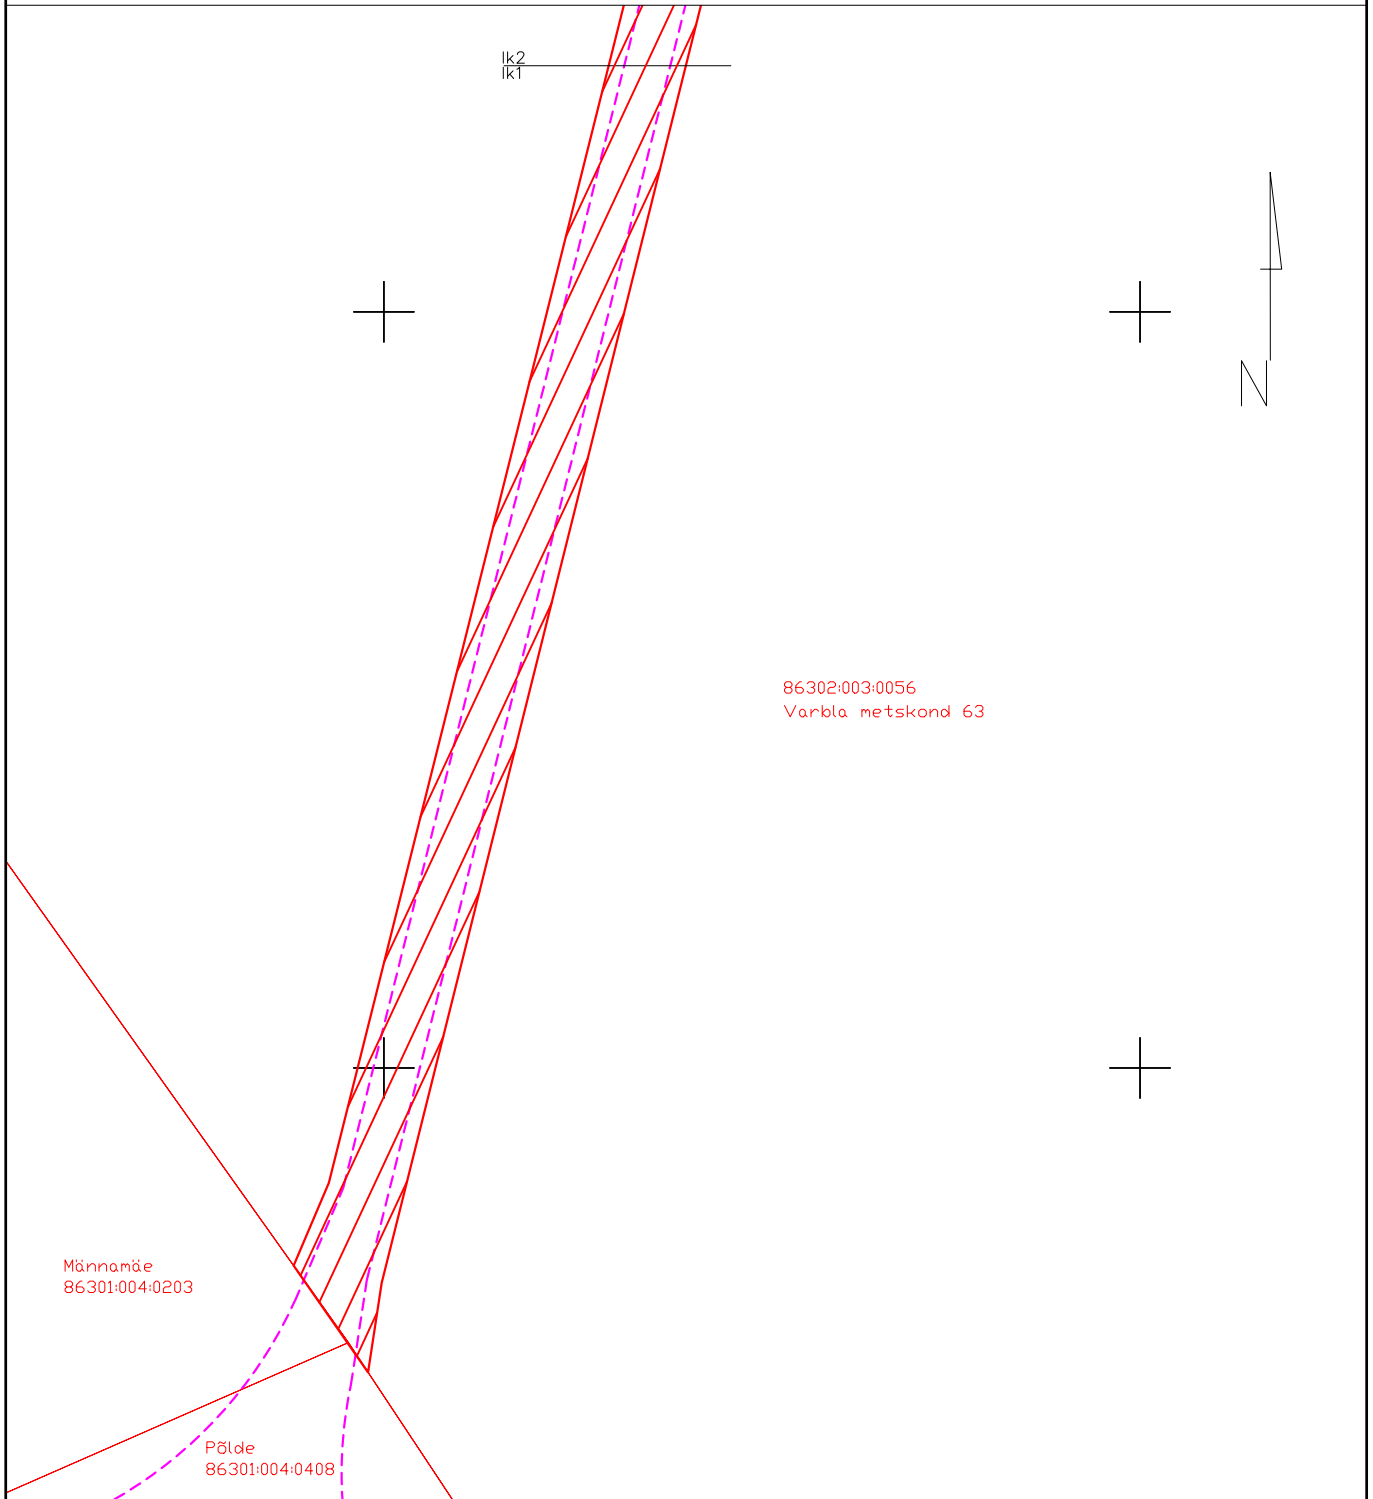

Koormatav ala



Kinnistu piir



Projekteeritav tee



Projekteeritav KP kaabel


Kasutusõiguse ala 11 144 m²
Kaitsevöönd 2 m mõlemale poole rajatise servast

Koostas: Erki Pääro
Projekti nr: 2103281

Leht 1/5

Isikliku kasutusõigusega koormatava ala plaan
Pärnu mk, Lääneranna vald, Koeri küla, Varbla metskond 63 kinnistu;
Katastritunnus 86302:003:0056; registriosa 2138506

M 1:1000

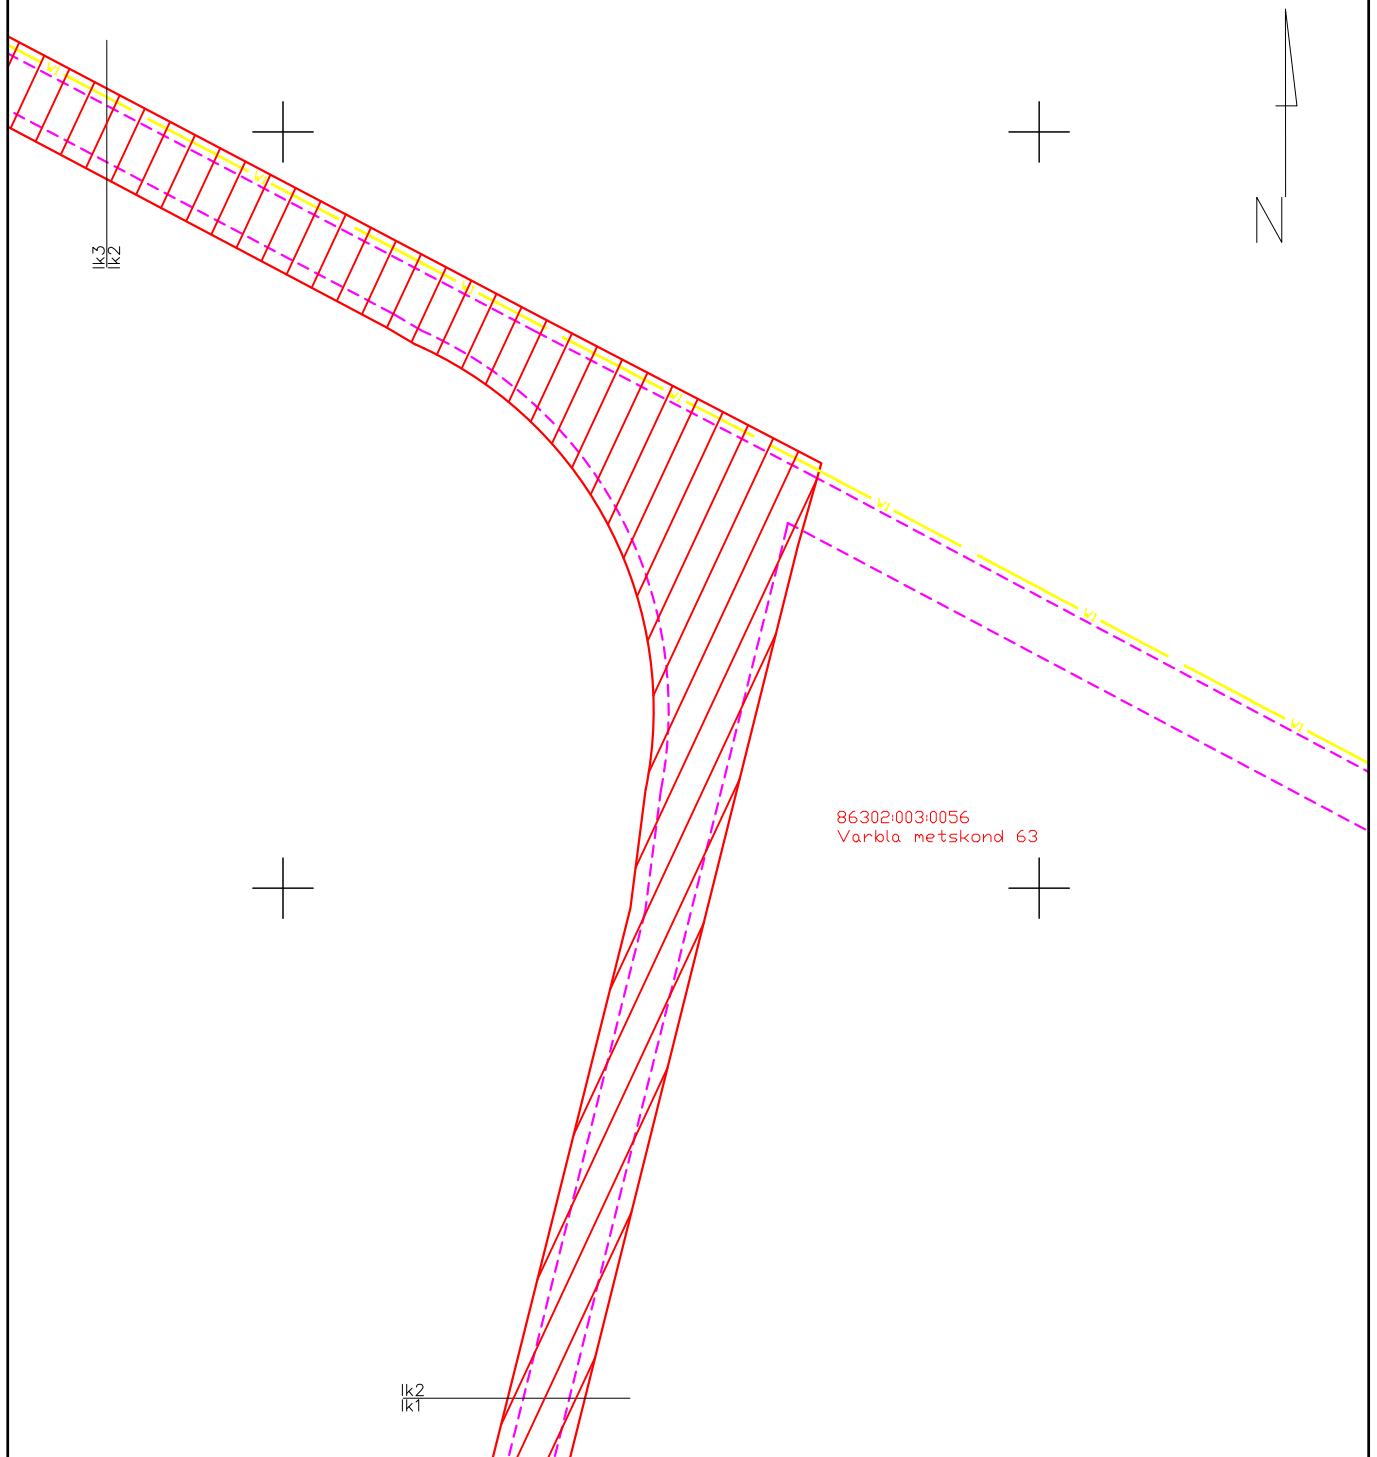

Koormatav ala



Kinnistu piir



Projekteeritav tee




Projekteeritav KP kaabel

Kasutusõiguse ala 11 144 m²
Kaitsevöönd 2 m mõlemale poole rajatise servast

Koostas: Erki Pääro
Projekti nr: 2103281

Isikliku kasutusõigusega koormatava ala plaan
Pärnu mk, Lääneranna vald, Koeri küla, Varbla metskond 63 kinnistu;
Katastritunnus 86302:003:0056; registriosa 2138506

M 1:1000

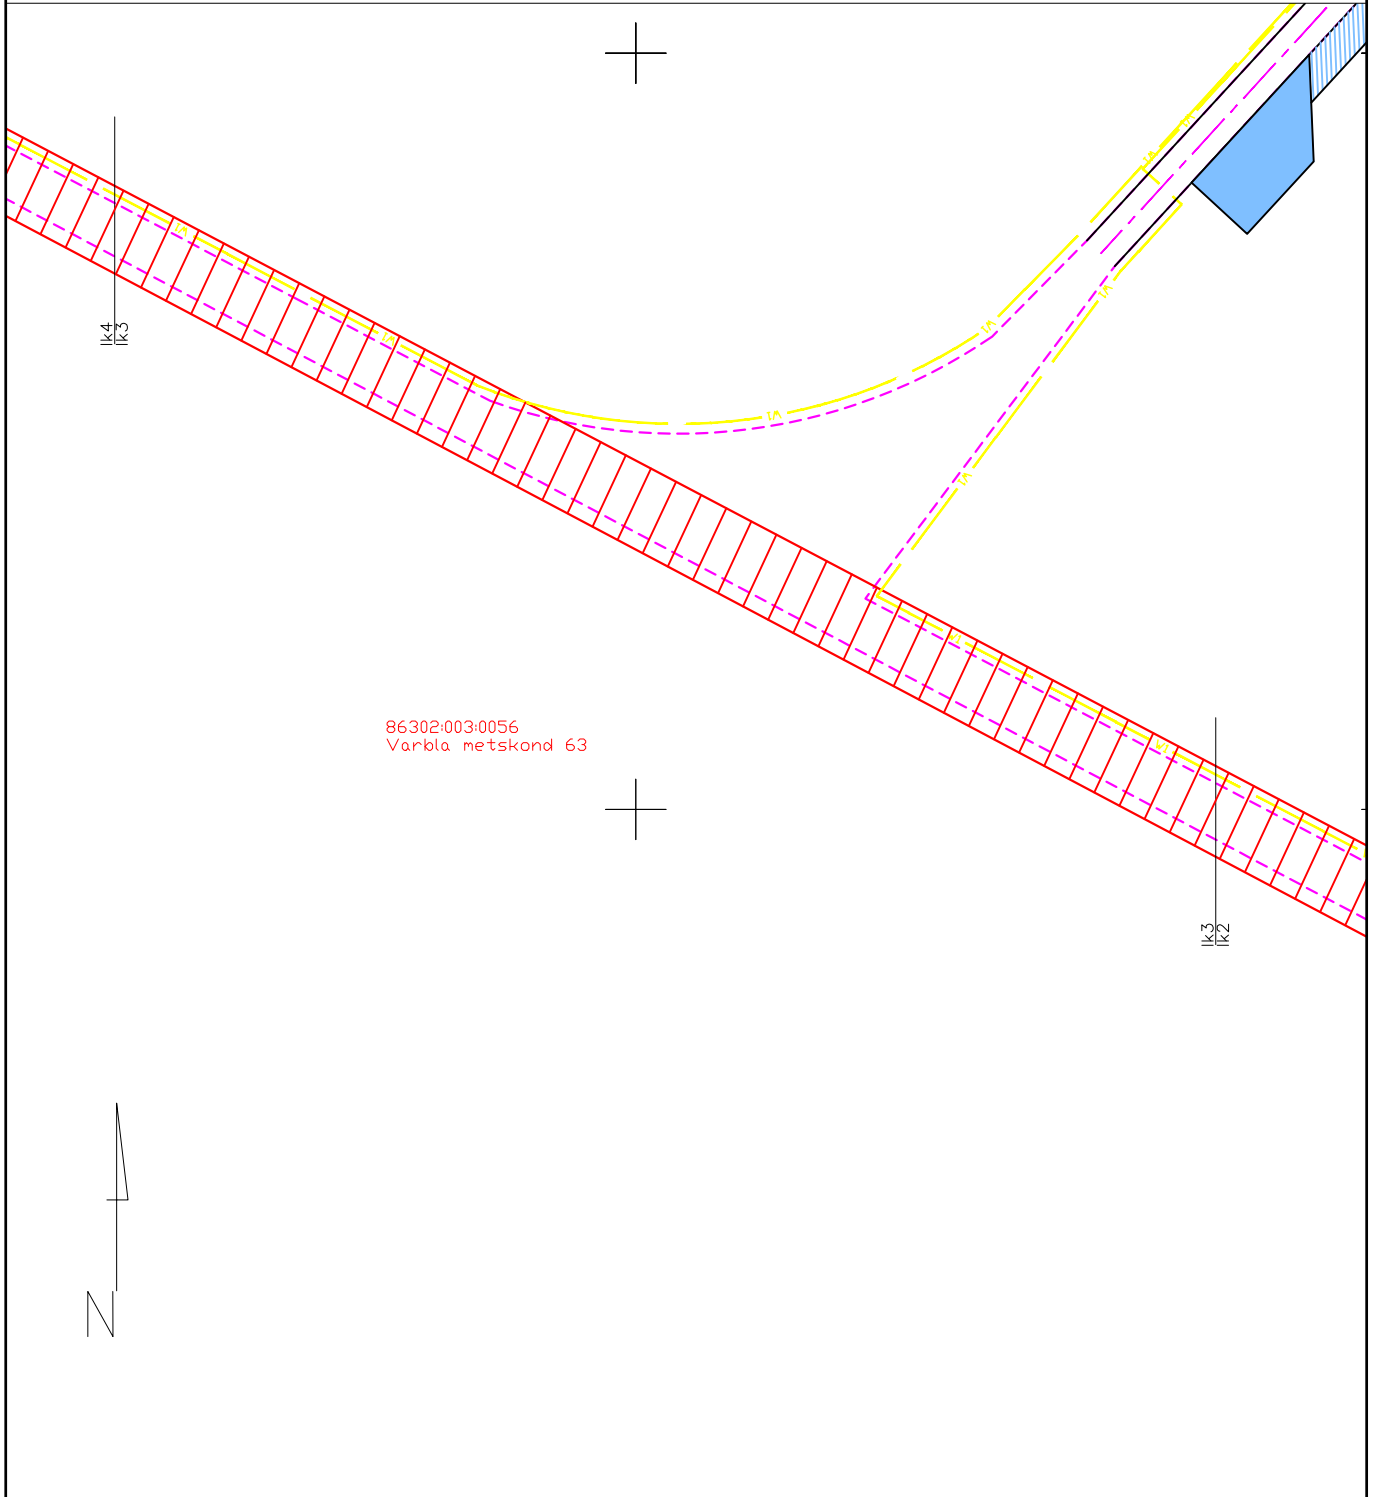

Koormatav ala



Kinnistu piir



Projekteeritav tee



Projekteeritav KP kaabel


Leht 5/5

Kasutusõiguse ala 11 144 m²
Kaitsevöönd 2 m mõlemale poole rajatise servast

Koostas: Erki Pääro
Projekti nr: 2103281

Isikliku kasutusõigusega koormatava ala plaan
Pärnu mk, Lääneranna vald, Koeri küla, Varbla metskond 63 kinnistu;
Katastritunnus 86302:003:0056; registriosa 2138506

M 1:1000

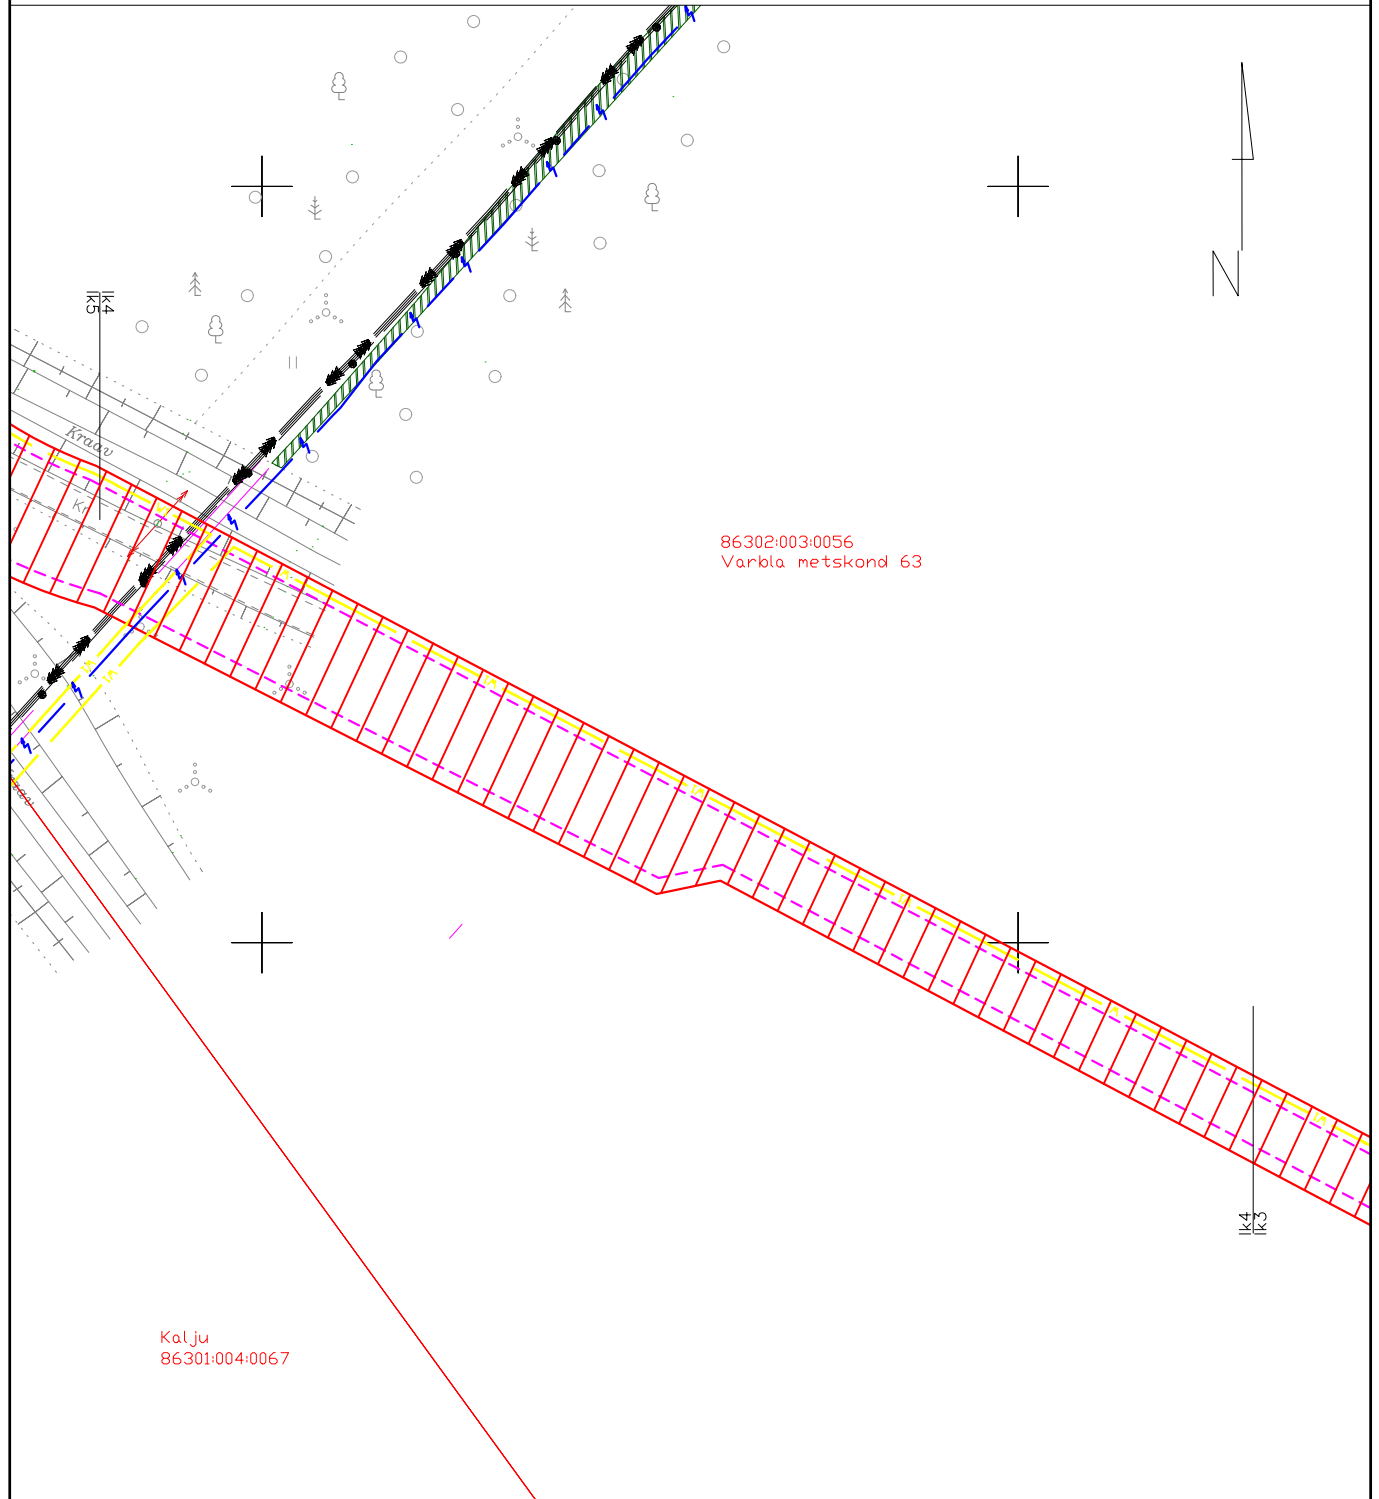

86302:003:0056
Varbla metskond 63

Kõlj
86301:004:0067

Leht 4/5



Koormatav ala



Kinnistu piir



Projekteeritav tee




Projekteeritav KP kaabel

Kasutusõiguse ala 11 144 m²
Kaitsevöönd 2 m mõlemale poole rajatise servast

Koostas: Erki Pääro
Projekti nr: 2103281

Isikliku kasutusõigusega koormatava ala plaan
Pärnu mk, Lääneranna vald, Koeri küla, Varbla metskond 63 kinnistu;
Katastritunnus 86302:003:0056; registriosa 2138506

M 1:1000

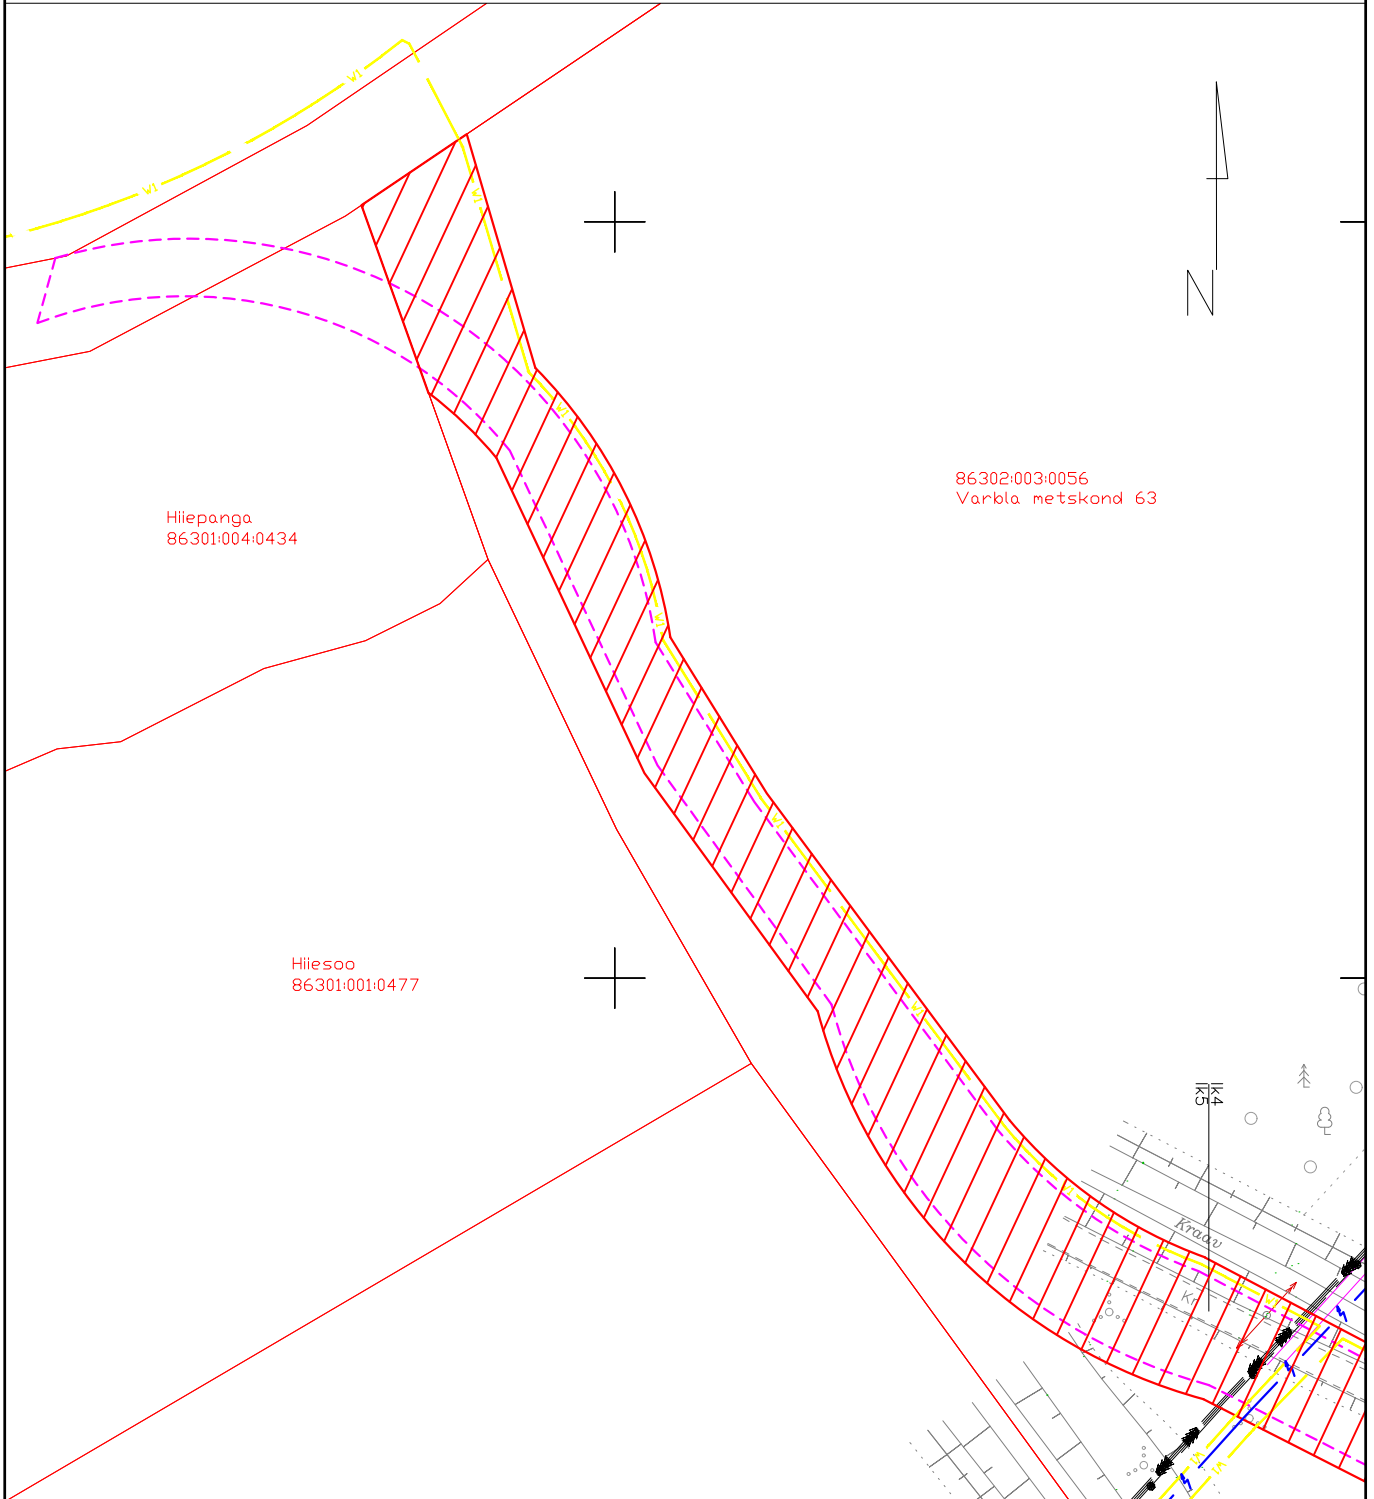

Leht 5/5



Koormatav ala



Kinnistu piir



Projekteeritav tee



Projekteeritav KP kaabel

Kasutusõiguse ala 11 144 m²
Kaitsevöönd 2 m mõlemale poole rajatise servast

Koostas: Erki Pääro
Projekti nr: 2103281