


KOOSKÕLASTATUD
 Põhja osakonna korrashoiu ja liikluskorralduse üksus
 Valdo Jänes liikluskorraldaja
 15.07.2026 reg. nr. 17174692
 Leht 1 lehti 2
 Tingimustel:
 1. Liikluse korraldamisel objektil juhinduda juhendist „Riigiteede ajutine liikluskorraldus“ MA 2018-009 ja „[Riigiteede liikluse ajutise piiramise ja sulgemise kord](#)“ MA 2016-11.
 2. Ühissõidukite teekonna ja peatuste muutmised kooskõlastada Põhja-Eesti Ühistranspordikeskusega ja rakendada saadud tingimusi.
 3. Märgid 596 „Liiklusteave“ paigaldada vähemalt 3 päeva enne tee sulgemist sulgemiskoha ette.
 4. Tee sulgemisest teavitada päästeteenistust ja politseid.
 5. Vähemalt 48 tundi enne tööde alustamist või liikluskorralduse muutmist teavitada liiklusjuhtimiskeskust e-post tmc@transpordiamet.ee või Vähemalt 48 tundi enne tööde alustamist või liikluskorralduse muutmist teavitada liikluspiirangutest ja tööde tegemisest Transpordiameti Tark Tee liikluspiirangute iseteeninduskeskonnas, millele pääseb ligi Transpordiameti e-teeninduse kaudu.
 Kooskõlastatud liikluskorralduse joonis ei asenda tee sulgemise luba.

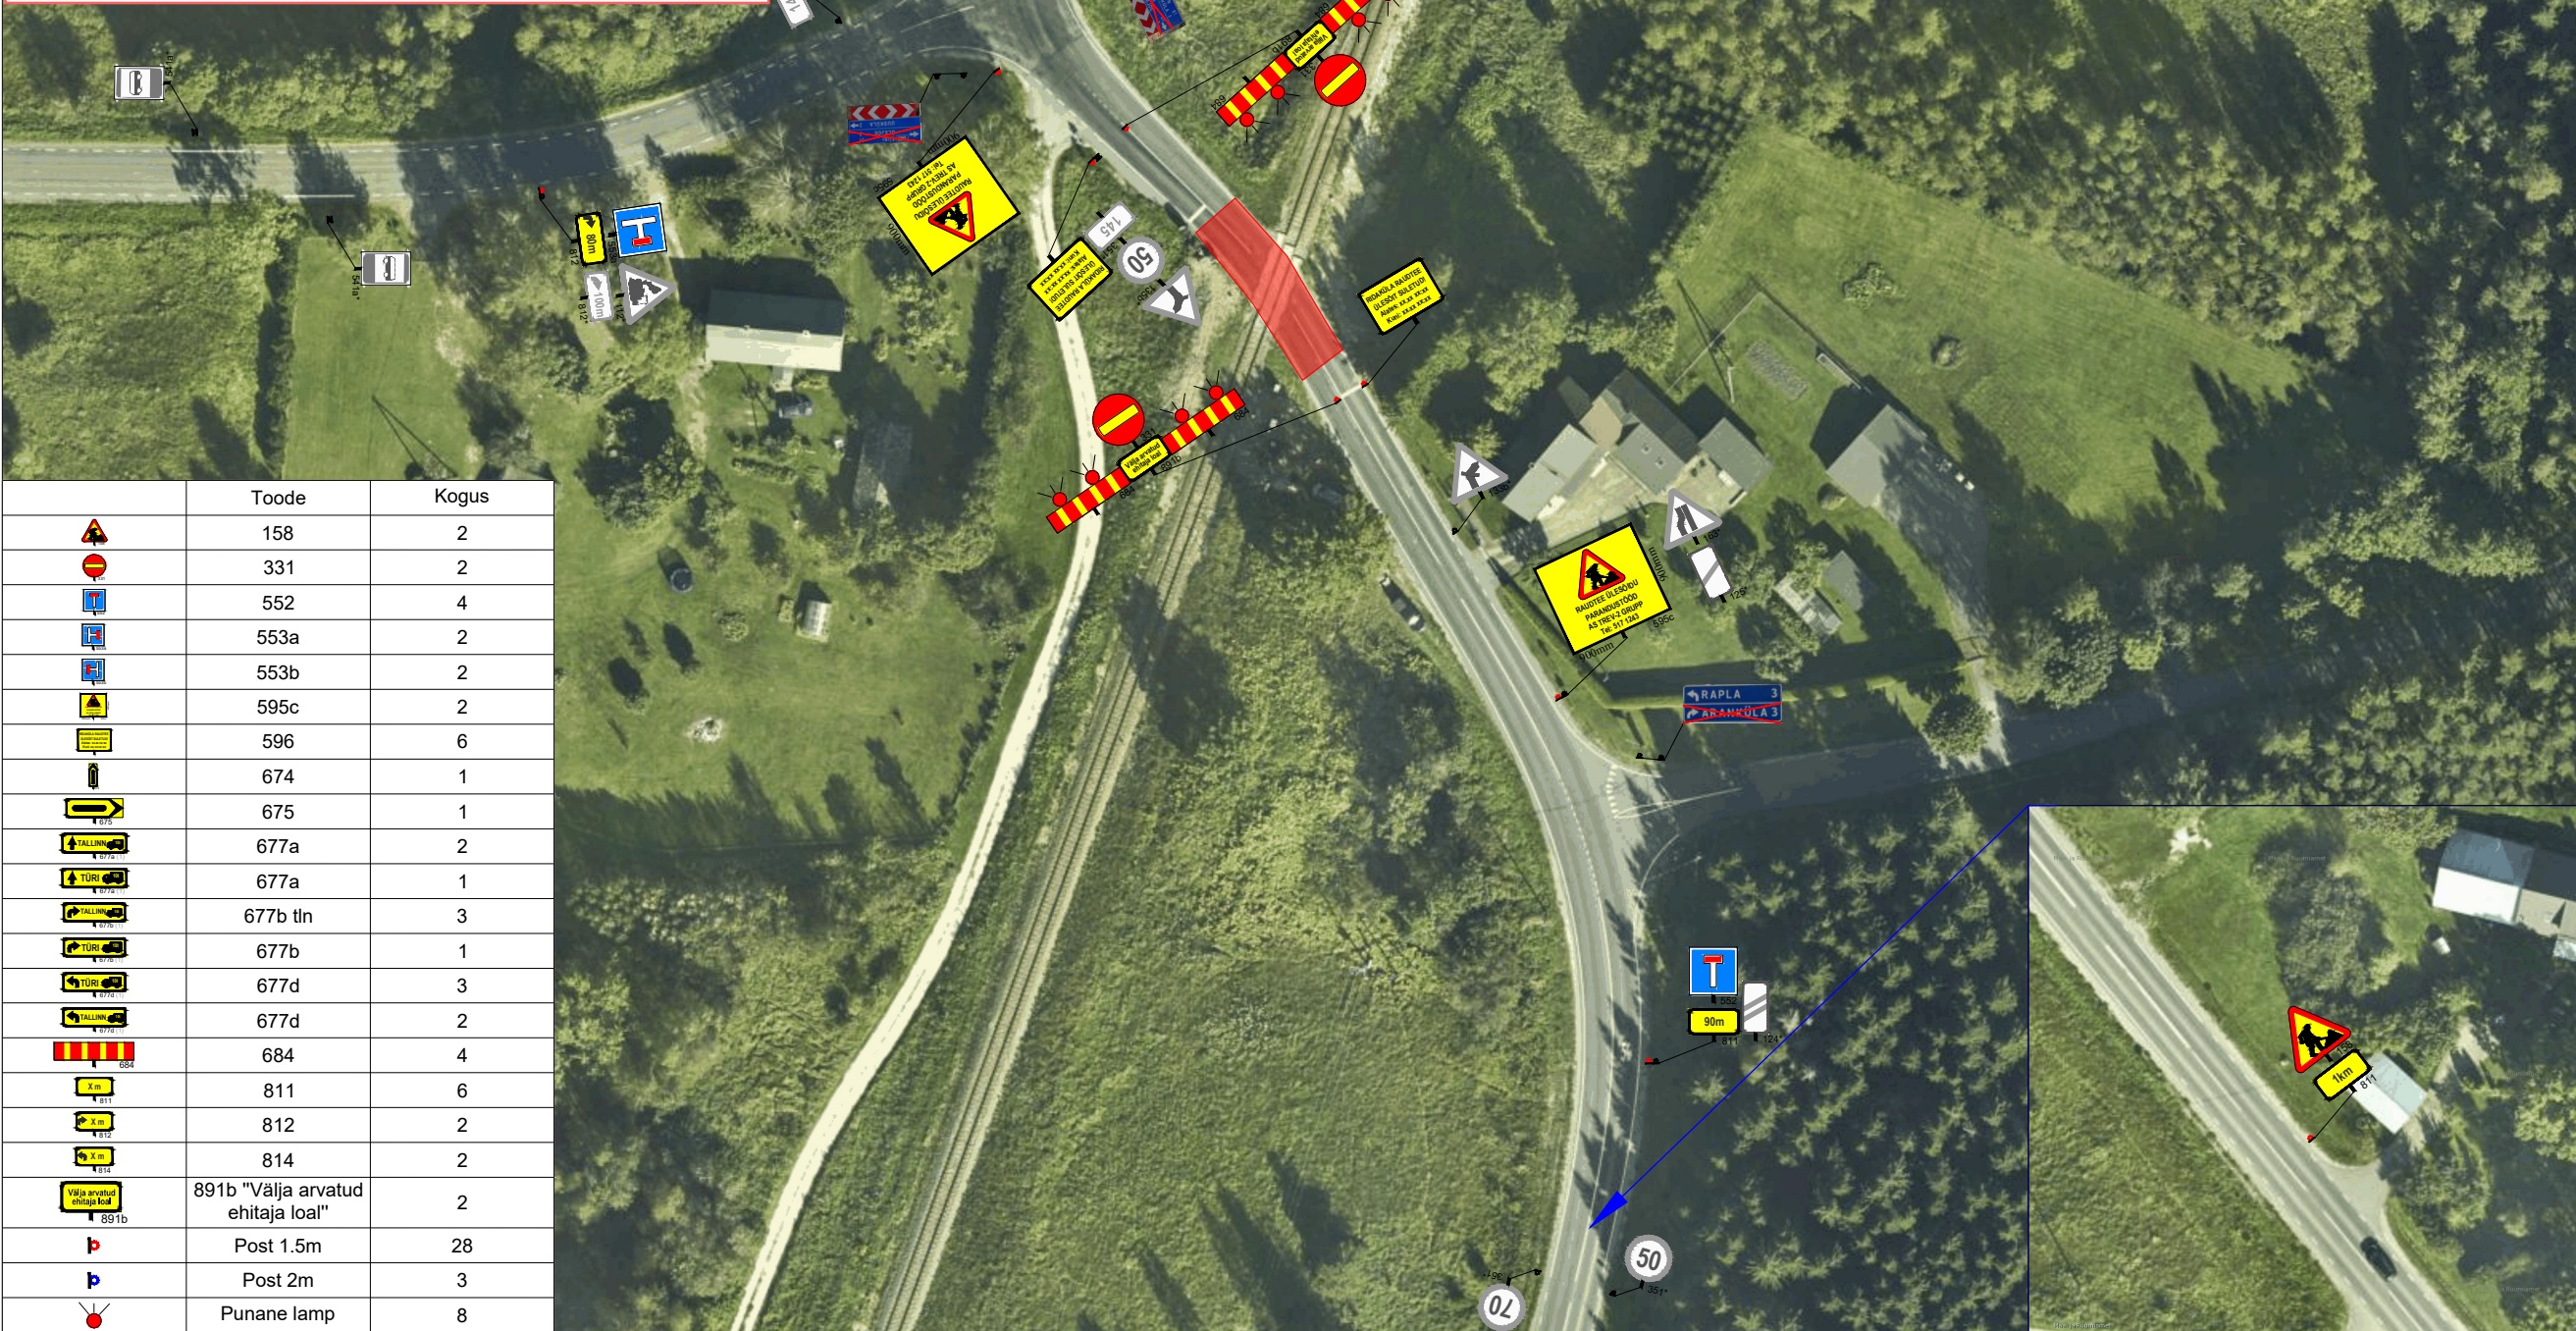

	Toode	Kogus
	158	2
	331	2
	552	4
	553a	2
	553b	2
	595c	2
	596	6
	674	1
	675	1
	677a	2
	677a	1
	677b tln	3
	677b	1
	677d	3
	677d	2
	684	4
	811	6
	812	2
	814	2
	891b "Välja arvatud ehitaja loal"	2
	891b	28
	891b	3
	891b	8

Ramudden OÜ, Reg. kood 12969700
 Artelli 16/18, Tallinn.
 Telefon: +372 622 9530 E-post: info@ramudden.ee

Projekti nimetus:
 Ridaküla raudteeülesõit

Joonise nimetus:
 Ajutine liikluskorraldus

Objekti asukoht:
 Riigitee 20145 km 2.7, Ridaküla, Rapla vald, Rapla maakond

- Märkused:
- AKÖL: 1666 autot ööpäevas, sõiduautosid 87%
 - Sulgemistahvliid paigaldada vähemalt 3 ööpäeva enne tööde algust
 - Töid teostatakse öisel ajal

Kuupäev 15/07/2026	Töö nr. TTE260709-1	Joonise nr. 1
Tellija	AS TREV-2 Grupp Margus Tafenau, +372 517 1243 margus.tafenau@trev2.ee	
Cad proj.	E. Rebane, Tel: +372 5884 5450	
Kutsetunnistus nr. 193489 T. Rämmel Tegevusluba nr ELK000084		

- TINGMÄRGID:
- Töötsoon
 - Ajutine liiklusmärk
 - Ajutine liiklusmärgi post
 - Ol.olev liiklusmärk
 - Ol.oleva liiklusmärgi post

Objekti asukoht: