



Sõidutee

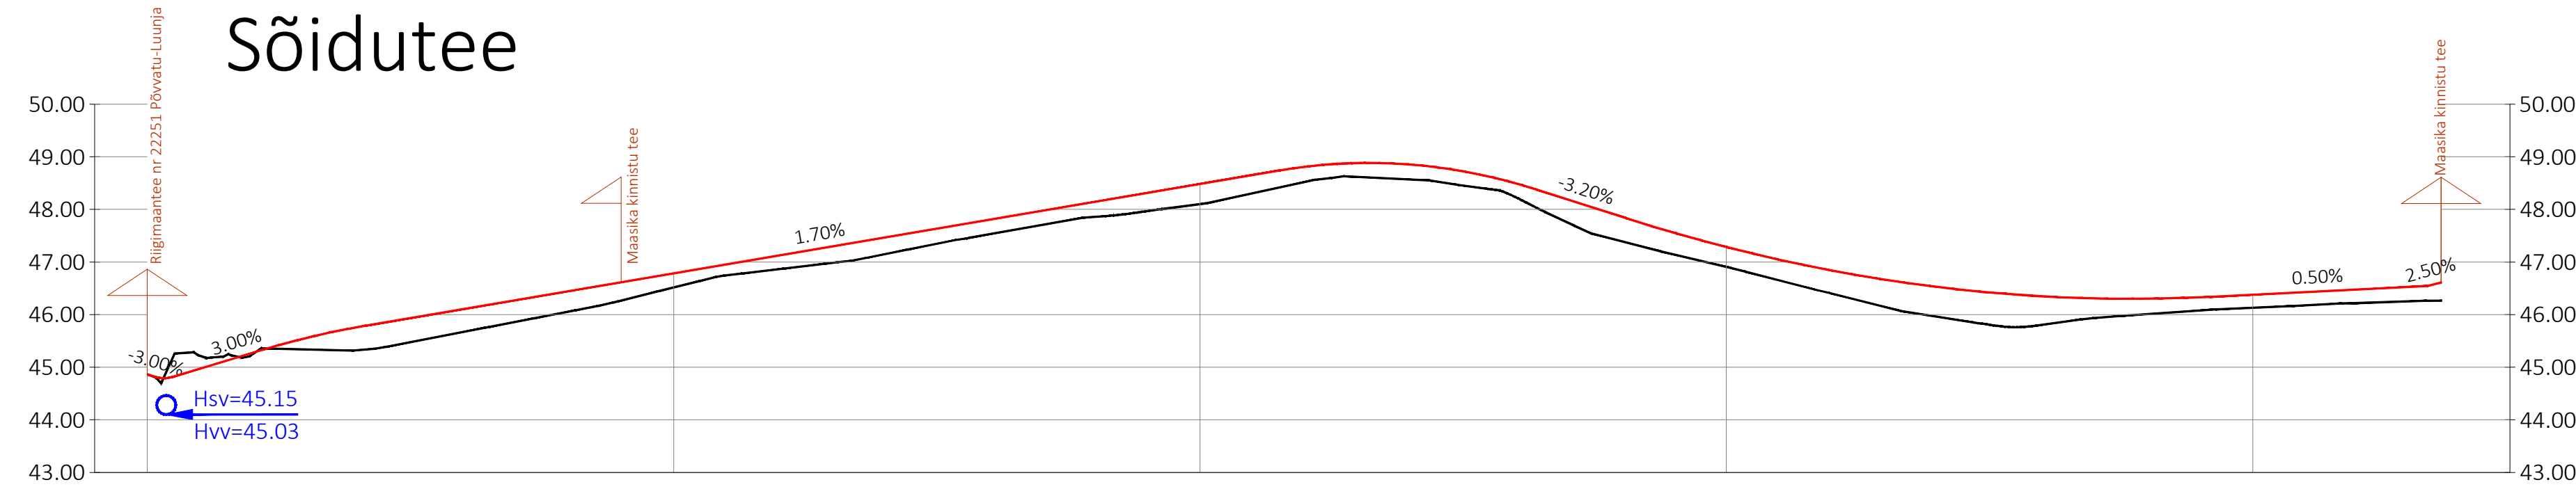


JJT

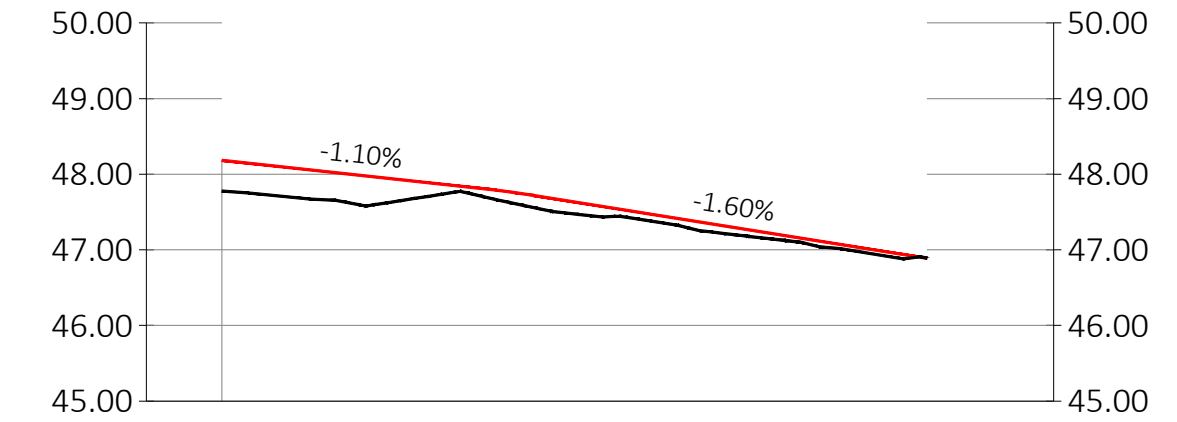

Piketid	0+10	0+00	0+25	0+50	0+75	1+00	1+25	1+50	1+75	2+00	2+25	2+50	2+75	3+00	3+25	3+50	3+75	4+00	4+25																			
Horisontaalgeomeetria		L=73.45m			R=800.07m L=71.08m		L=37.63m		L=62.10m		L=82.35m		L=77.08m																									
Vertikaalgeomeetria		i=3.00% L=17.24m	R=1500.00m L=19.56m			i=1.70% L=173.64m			R=1000.00m L=48.95m		R=3000.00m L=110.86m		i=0.50% L=41.36m																									
Töökõrgus	0.00	0.01	-0.03	-0.03	0.26	0.45	0.46	0.40	0.40	0.27	0.21	0.28	0.30	0.27	0.31	0.34	0.35	0.38	0.32	0.26	0.28	0.29	0.27	0.24	0.27	0.35	0.37	0.50	0.46	0.38	0.31	0.25	0.25	0.27	0.28	0.35		
Projekteeritud kõrgus	44.86	44.81	44.79	44.81	45.33	45.42	45.59	45.79	45.93	46.33	46.36	46.78	46.94	47.21	47.54	47.63	48.06	48.18	48.27	48.36	48.48	48.74	48.86	48.88	48.86	48.72	48.63	48.49	48.27	48.35	48.33	48.02	48.02	46.34	46.38	46.50	46.54	46.61
Olemasolev kõrgus	44.86	44.80	44.82	44.82	45.36	45.35	45.33	45.34	45.47	45.93	46.36	46.78	46.94	47.21	47.54	47.63	48.06	48.18	48.27	48.36	48.48	48.74	48.86	48.88	48.86	48.72	48.63	48.49	48.27	48.35	48.33	48.02	48.02	46.34	46.38	46.50	46.54	46.61

Piketid	0+10	0+00	0+25	0+50	0+75	1+00	1+10
Horisontaalgeomeetria		L=16.40m	R=41.00m L=30.73m	R=35.00m L=29.00m	R=17.11m		
Vertikaalgeomeetria		i=-1.10% L=36.25m	R=1000.00m L=36.25m	R=30.47m	i=-1.60% L=51.94m		
Töökõrgus	0.41	0.38	0.24	0.07	0.15	0.16	0.14
Projekteeritud kõrgus	48.19	48.01	47.91	47.84	47.79	47.72	47.58
Olemasolev kõrgus	47.78	47.63	47.67	47.77	47.66	47.56	47.44

TINGMÄRGID

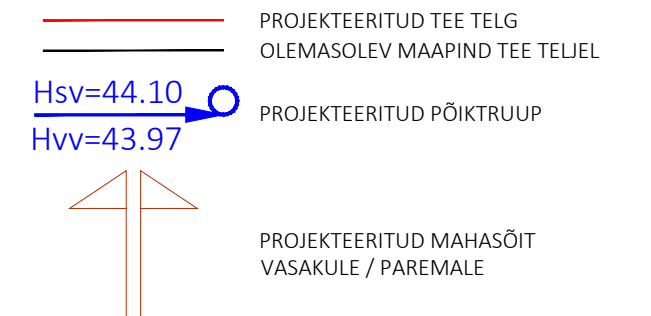

 EXTech Design OÜ Siin 122, 10918 TALLINN, HARJU MAAKOND	REG: 11967596 GSM: +372 53474036 E-POST: info@extech.ee	OBJEKT Maasika kinnistu teede ehitusprojekt	JOONIS Pikiprofiilid
	MTR REG NR: EPRO04936 P. KUKKONEN EPRO01589	ADRRESS Maasika, Kaariku tee 2, Kakumetsa küla, Luunja vald, Tartu maakond	TOO NR. 23004
Projektijuht A. Reimus	TELLUKA Lõuna Kinnisvara OÜ Keskkond & Partnerid OÜ (Pestöövõtja)	LÕHMISE KUUPÄEV 18.12.2023	JOONISE NR. TL-6-02
Projektteeris A. Reimus		STAADIUM PP	FORMAT 2xA3
Kontrollis I. Kustavus		MULTIMISE KUUPÄEV 28.02.2024	LEHT/LEHTI 1/1