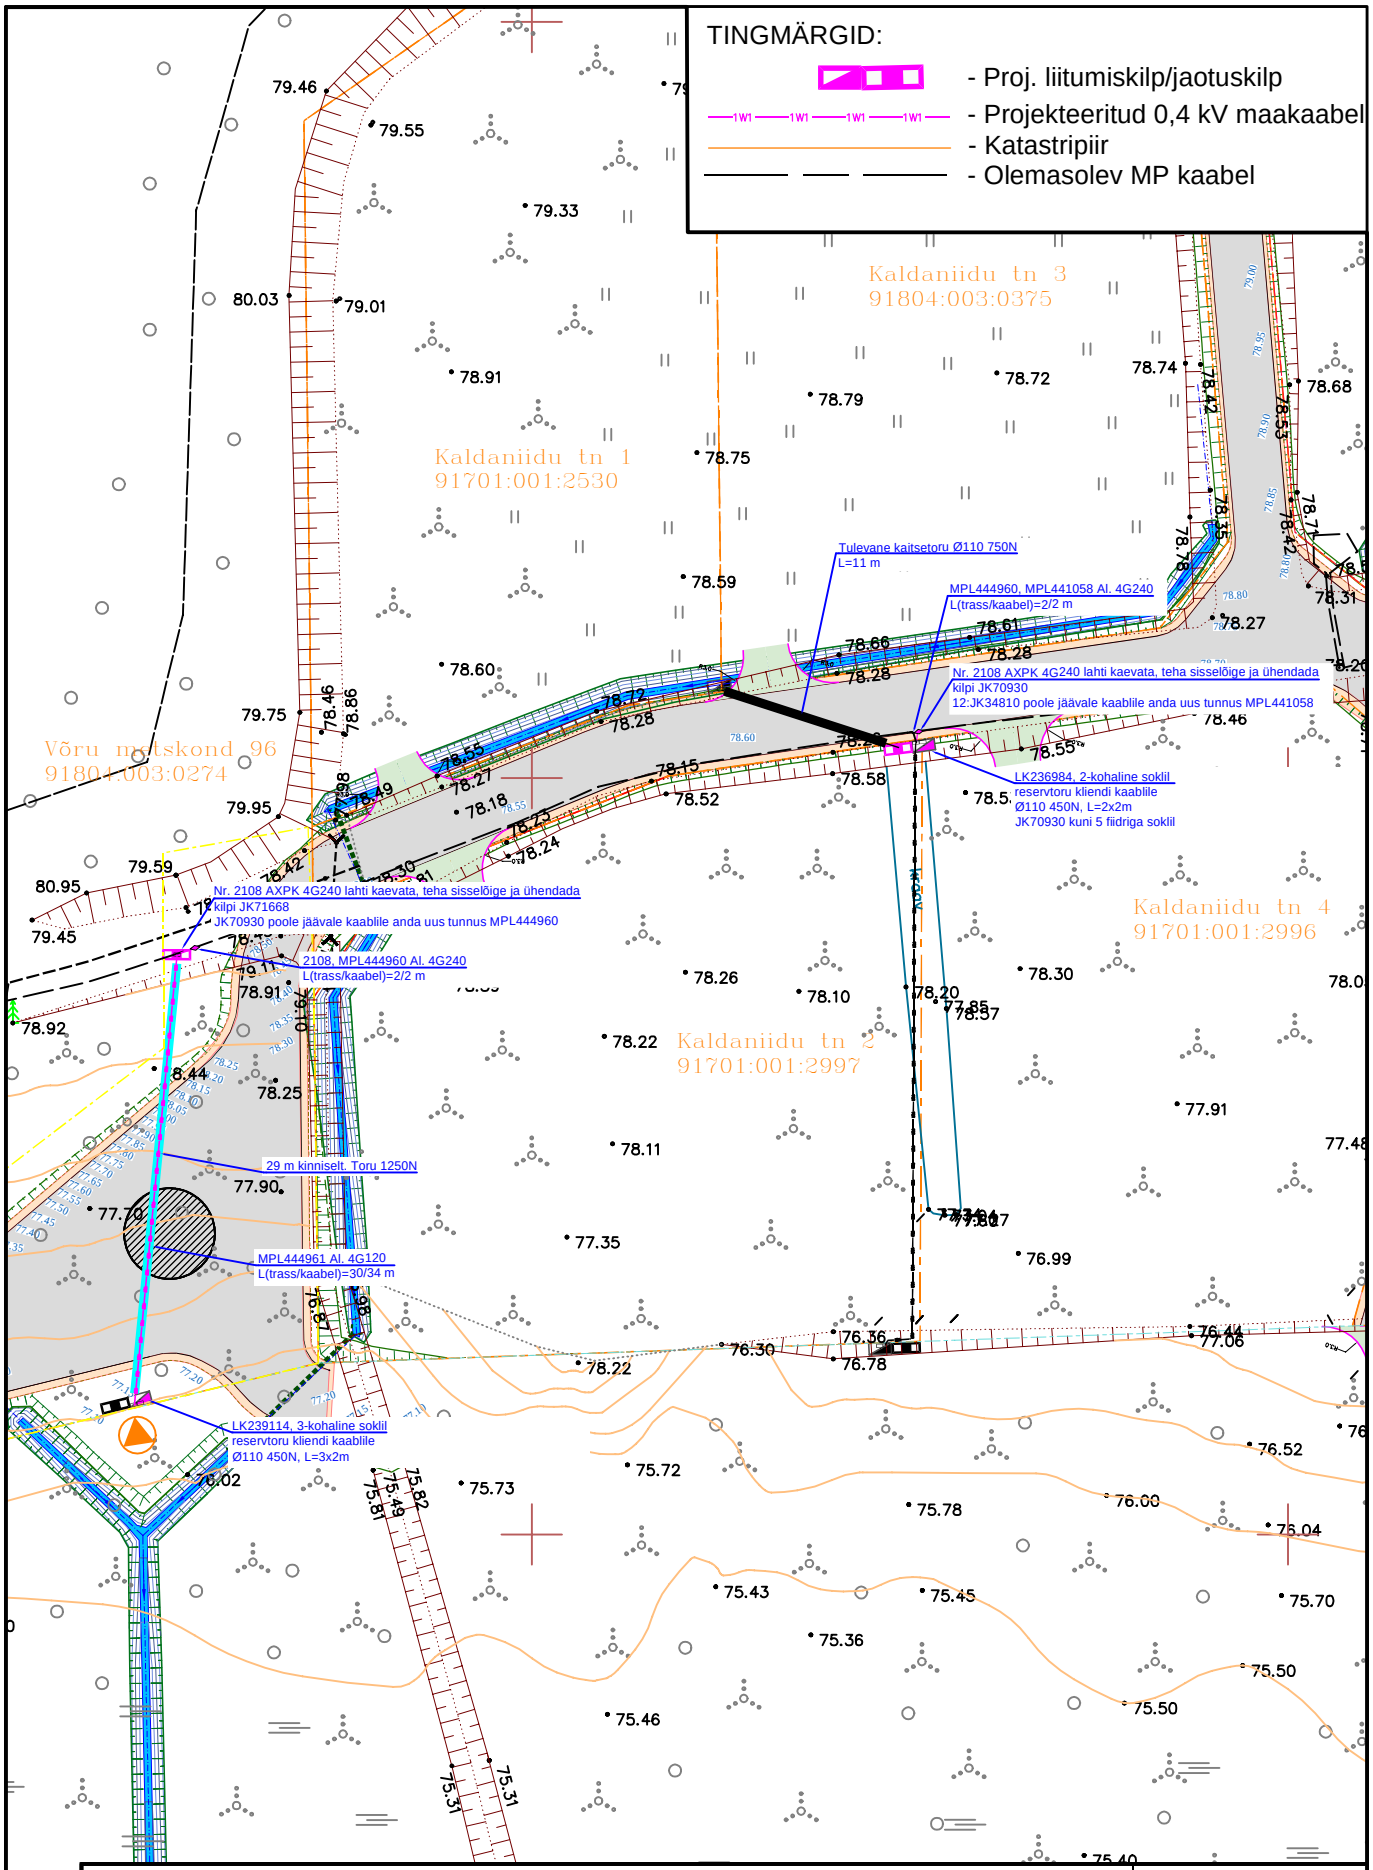

Projekt	Kaldaniidu tn 2 ja 2a kinnistute liitumine elektrivõrguga. Meegomäe küla, Võru vald, Võru maakond				Tellija	Elektrilevi OÜ	
LEONHARD WEISS	Joonis	Asendiplaan			Joonise nr	LC3967/LC4599-1	
	Projekteeris	A. Hanimägi		508 7884	Mõõtkava	M 1:250	
	Kontrollis	A. Erik		53 090 199	Staadium	Tööprojekt	
					Keel EST	Leht 1	Lehti 1

E-post estonia@leonhard-weiss.com
Telefon +372 601 2285
Registrikood 12083348