



Parkla tee ristprofiil RP2
Lõige A–A

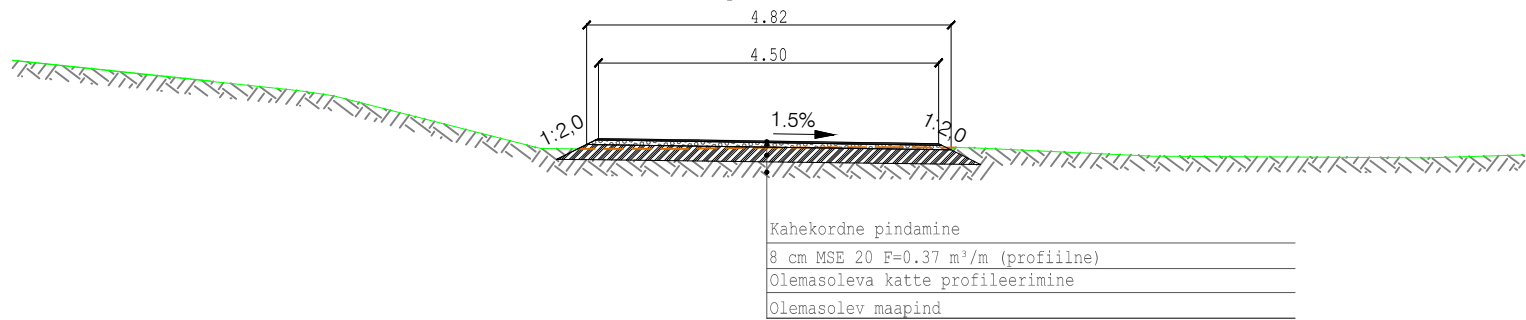


Parkla tee ristprofiil RP2
Lõige B–B

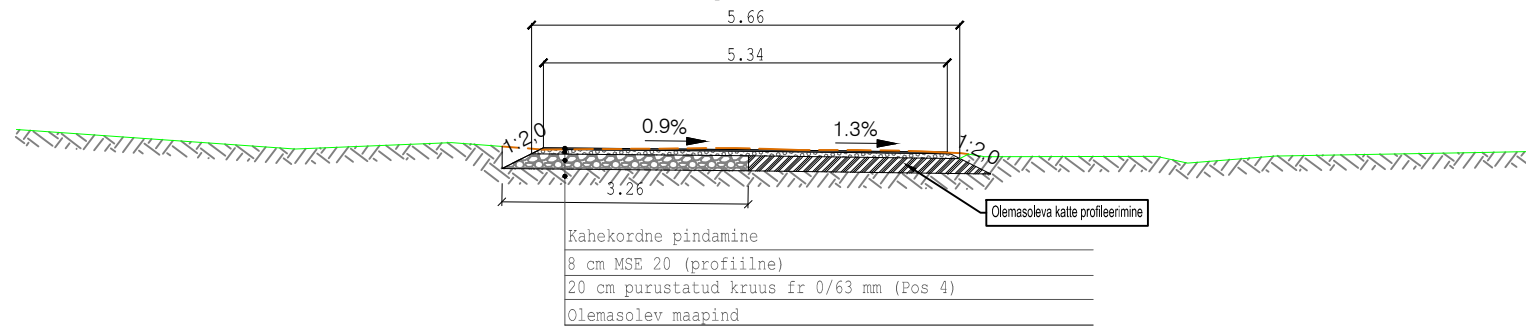

Märkused:
1. Joonisel ühikuta mõõdud on meetrites
2. Ristprofiilidel on esitatud profiilsed mahud

TINGMÄRGID:

	Väljakaeve joon
	Olemasolev maapind

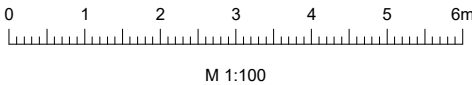

<div>Reaalprojekt OU Vabaduse pst 174b 10917 Tallinn tel +372 608 11 00 www.reaalprojekt.ee reaalprojekt@reaalprojekt.ee</div>		Töö nimetus KEILA-JOA TEED			
Tellija RMK Lääne-Harjumaa metskond		Asukoht Meremõisa küla, Lääne-Harju vald, Harju maakond			
Vastutav insener:	Jaan Luhaorg	Joonise nimetus Parkla tee (lõiked A-A ja B-B)			Mõõtkaava M 1:100
Insener:	Kristo Evard				
Insener:	...				
Projekti juht:	Reio Vesiallik	Töö nr P22065-2	Stadium PP	Kõide; eriosa TL	Joonise nr 6-02
Fail / Kuupäev: P22065-2_TL_6-02_Ristprofiilid.dwg / 25.08.2023					