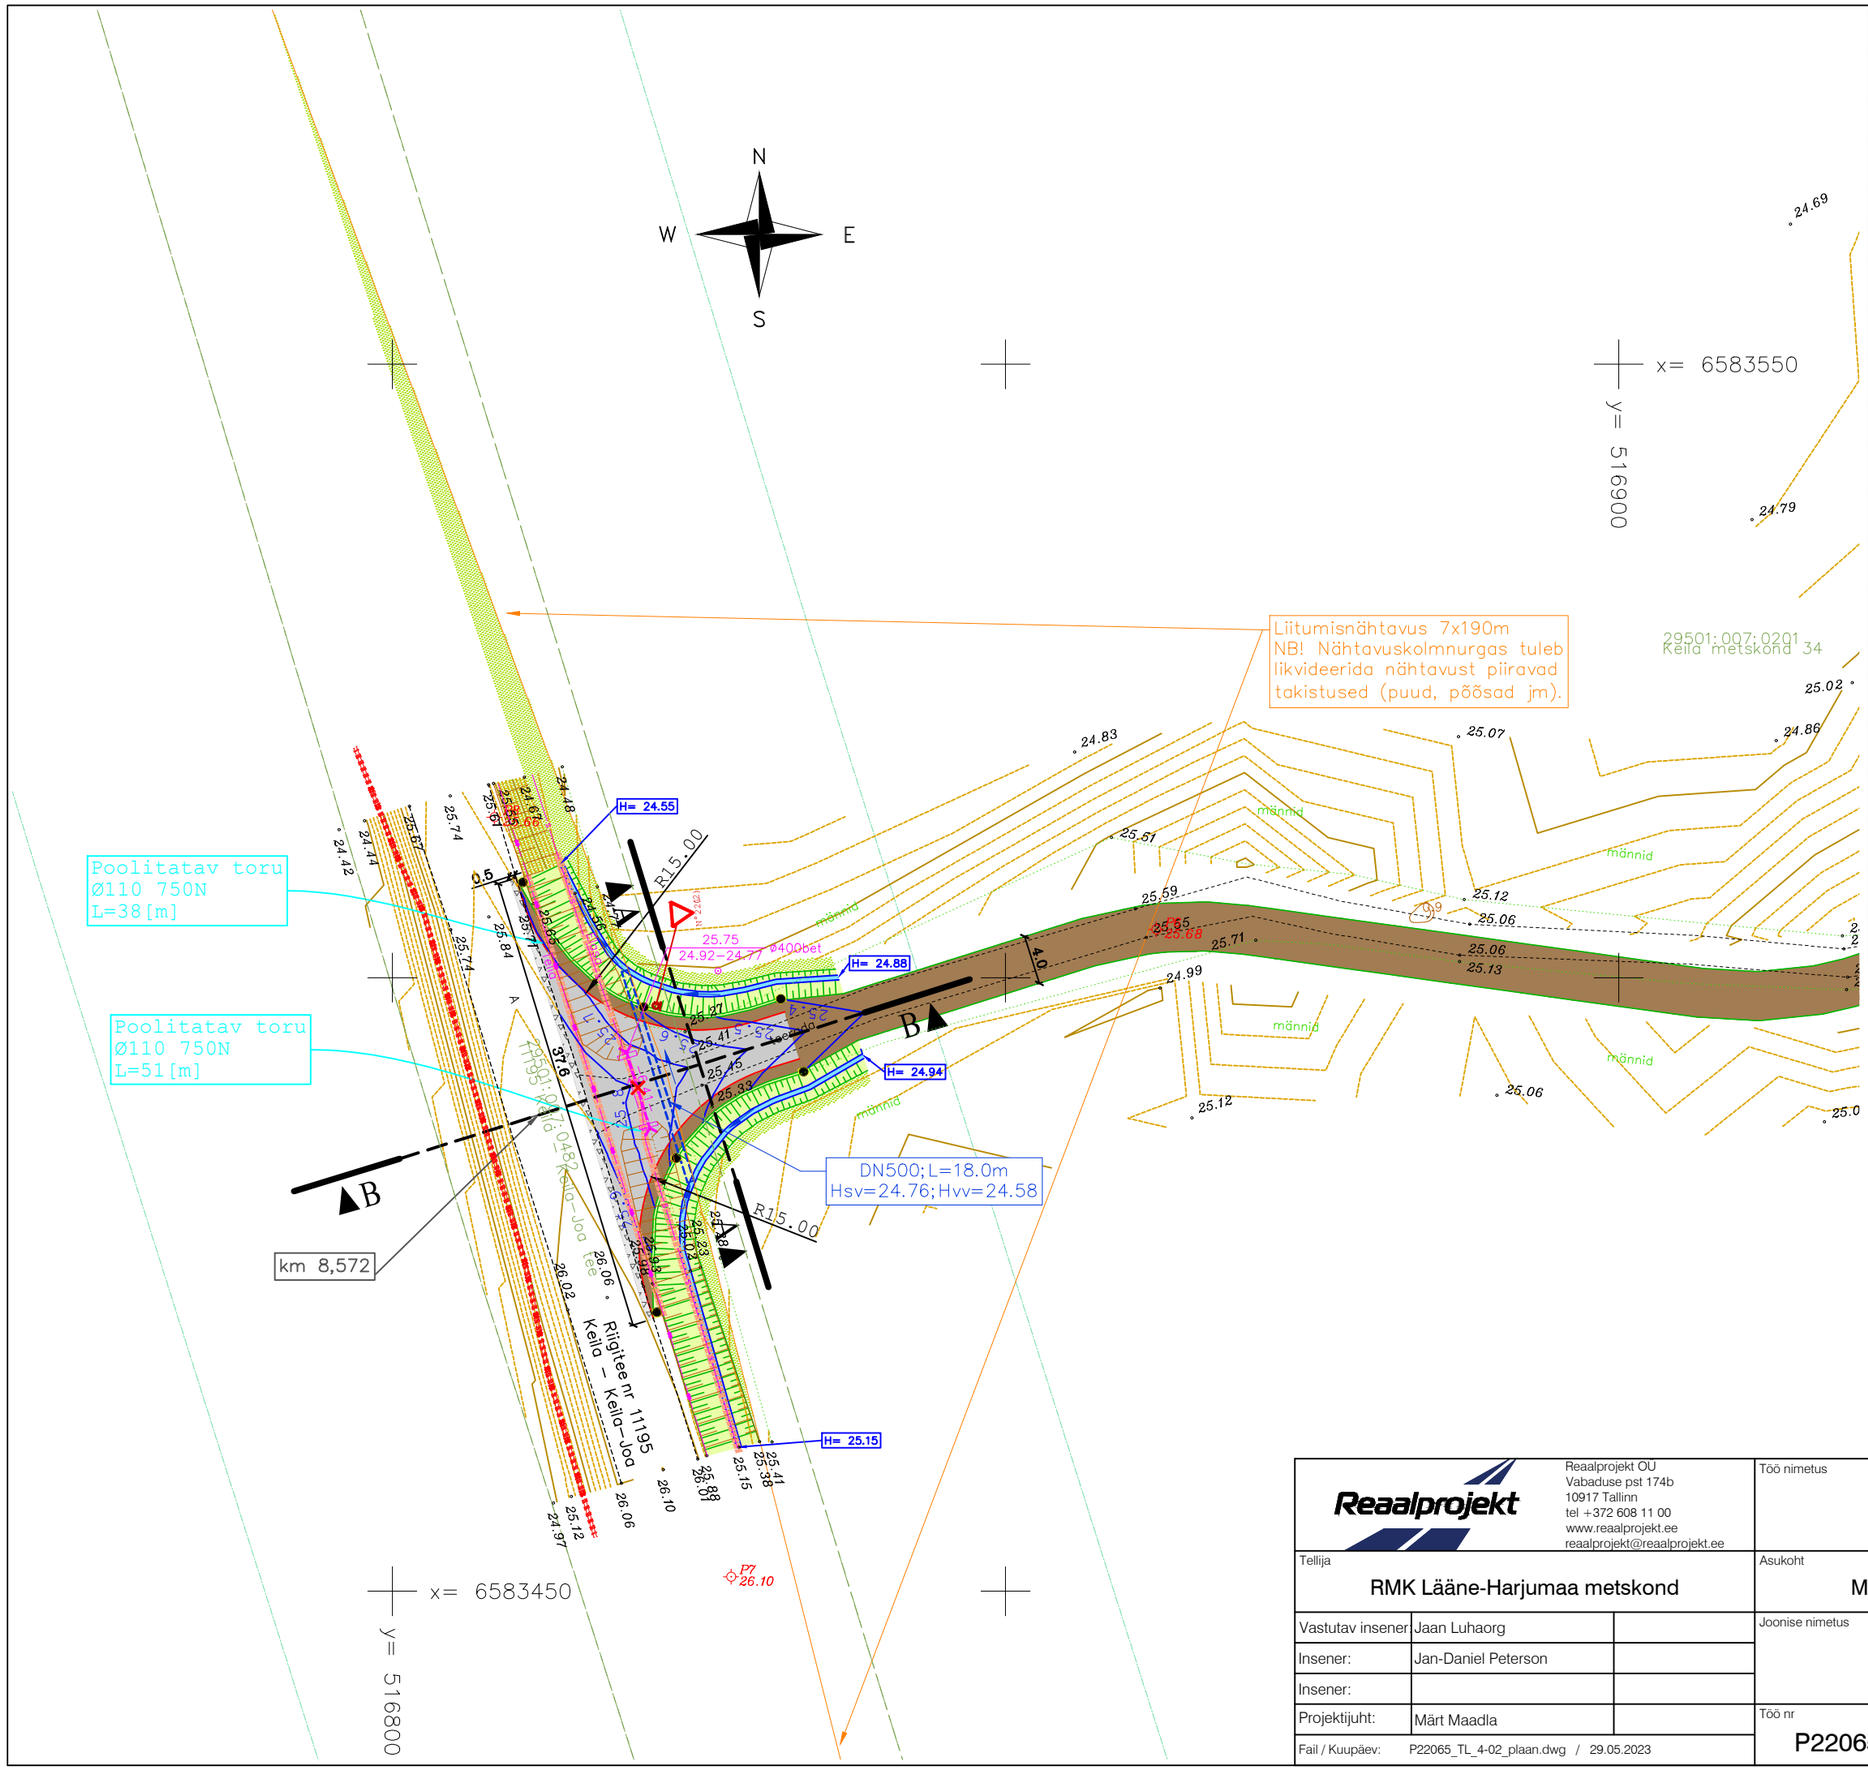

TINGMÄRGID:

	Katastriüksuse piir vastavalt moodustamise viisile
78408:801:2970	Katastriüksuse tunnus
	Teekaitsevöönd (laius 30m välimise sõiduraja välisservast)
	Projekteeritud asfaltkate
	Projekteeritud kruuskate
	Projekteeritud haljasala (murukülv h=10 cm)
	Likvideeritava (puit)taimestiku ala
	Projekteeritud olemasoleva katte taastamine
a1	Projekteeritud liiklusmärgi post
	Projekteeritud kollase helkuriga tähispost
	Projekteeritud vertikaalplaneering kõrgusarvudega
	Olemasolev vertikaalplaneering kõrgusarvudega
	Projekteeritud murukülviga kindlustatud peenar
	Projekteeritud mulde nõlv
	Projekteeritud kraav
	Projekteeritud truup
N°221	Projekteeritud liiklusmärk
	Projekteeritud poolitatav kaablikaitsetoru
	Puhastatav kraav ja voolusuund
	Likvideeritav objekt (olemasolev betoontruup)

0 5 10 15 20 25 30m

M 1:500

Reaalprojekt OÜ Vabaduse pst 174b 10917 Tallinn tel +372 608 11 00 www.reaalprojekt.ee reaalprojekt@reaalprojekt.ee		Töö nimetus	Keila-Joa RMK teed (Prügi tee ristumiskoht riigiteega)
Tellija	RMK Lääne-Harjumaa metskond	Asukoht	Meremõisa küla, Lääne-Harju vald, Harju maakond
Vastutav insener	Jaan Luhaorg	Joonise nimetus	Prügi tee (asendiplaan)
Insener:	Jan-Daniel Peterson	Mõõtkava	M 1:500
Insener:			
Projektijuht:	Märt Maadla		
Fail / Kuupäev:	P22065_TL_4-02_plaan.dwg / 29.05.2023	Töö nr	P22065
		Staadium	PP
		Köide; eriosa	TL
		Joonise nr	4-02