



Prügi tee ristumiskoha ristprofiil M1:100
Lõige A–A

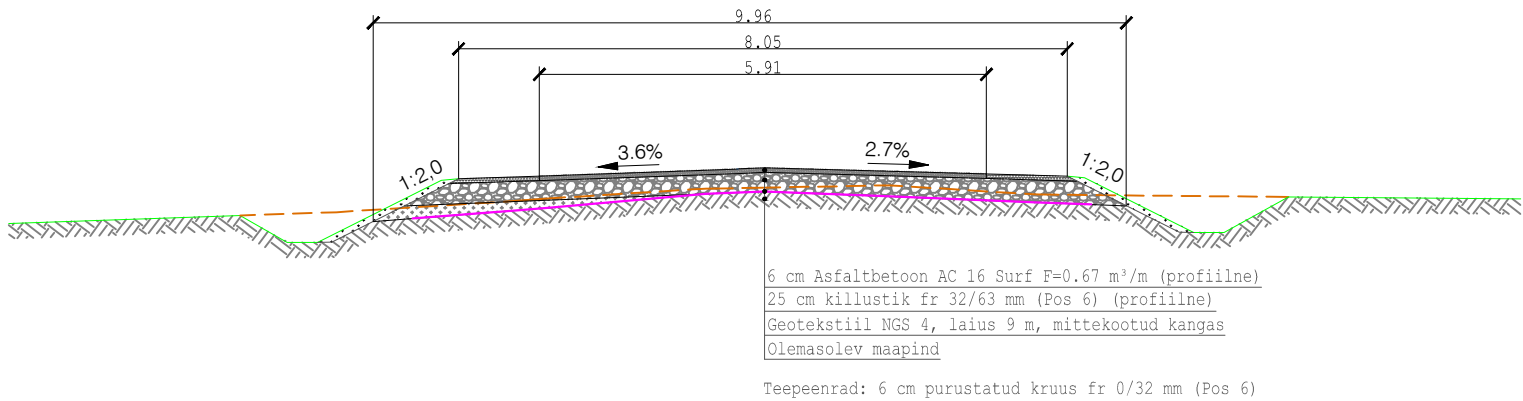


Prügi tee ristumiskoha pikiprofiil M1:100
Lõige B–B

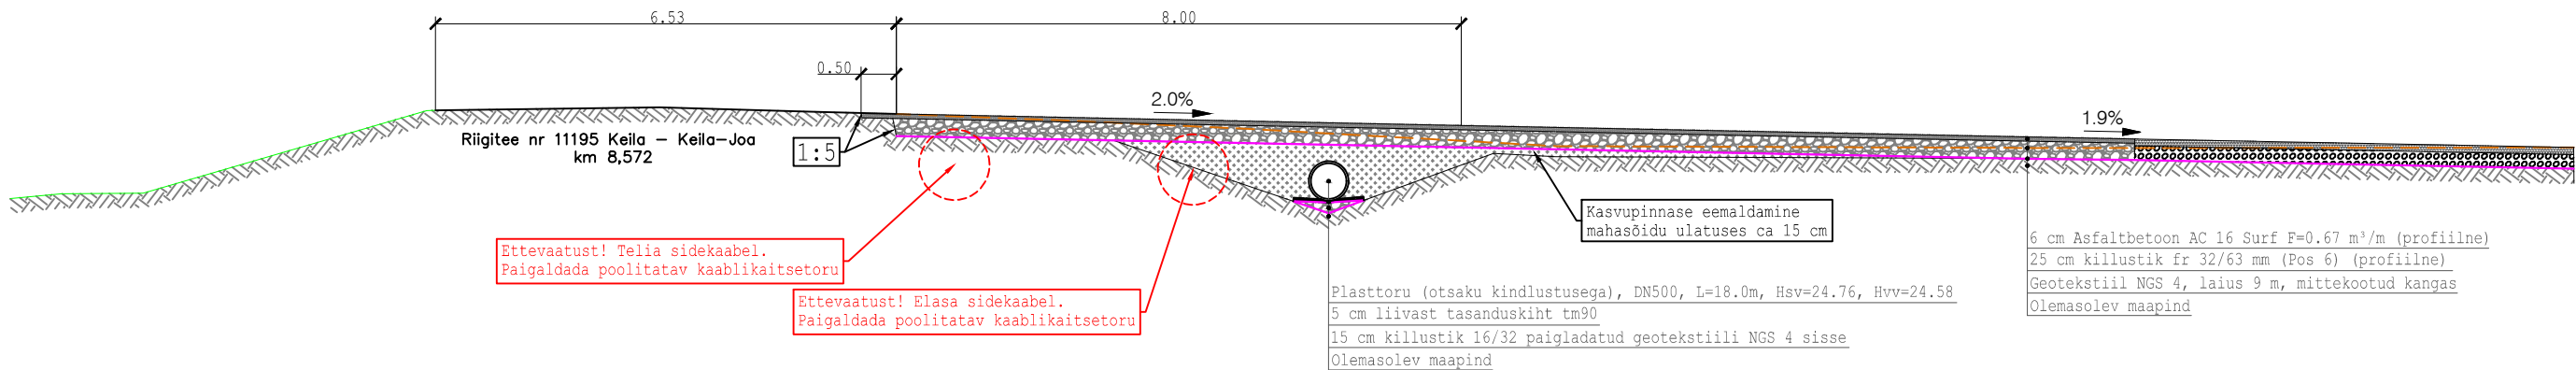

TINGMÄRGID:

---	Väljakaeve joon
---	Olemasolev maapind

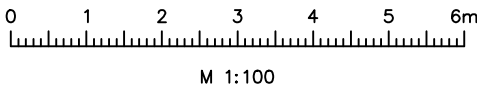

Reaalprojekt Reaalprojekt OU Vabaduse pst 174b 10917 Tallinn tel +372 608 11 00 www.reaalprojekt.ee reaalprojekt@reaalprojekt.ee		Töö nimetus Keila-Joa RMK teed (Prügi tee ristumiskoht riigiteega)	
Tellija RMK Lääne-Harjumaa metskond		Asukoht Meremõisa küla, Lääne-Harju vald, Harju maakond	
Vastutav insener	Jaan Luhaorg	Joonise nimetus Prügi tee (lõiked A-A ja B-B)	
Insener:	Jan-Daniel Peterson		
Insener:			
Projekti juht:	Märt Maadla	Töö nr P22065	
Fail / Kuupäev: P22065_TL_4-03_lõiked.dwg / 25.04.2023		Stadium PP	Kõide; eriosa TL
		Joonise nr 4-03	