

KOOSKÖLASTATUD

Transpordiamet

Mihkel Merilo , liikluskorraldaja


10.08.2026 a

Tingimustel

1 .Liikluskorraldusvahendid paigaldada juhindudes EVS 613 nõuetest. Liikluse korraldamisel objektil juhinduda määrusest „Nõuded ajutisele liikluskorraldusele" nr 43 ja juhendist „Riigiteede ajutine liikluskorraldus" TA 2025 KT_025_J30_r1.

2 .Paigaldatavad ajutised liikluskärgid valmistada 2. klassi valgustpeegeldava kilega. Liikluse korraldamisel riigiteel kasutada 2. suurusgrupi liikluskärgid.

3. Piirangud ja kitsendused ei tohi kesta kauem, olla kehtestatud varem või pikemale teelõigule kui see on töö korraldamiseks vajalik. Teavitama liikluspäirangutest Transpordiameti Tark Tee liikluspäirangute iseteeninduskeskkonnas, millele pääseb ligi Transpordiameti e-teeninduse kaudu. Teavitustuleb saada vähemalt 2 ööpäeva enne piirangute kehtestamist.

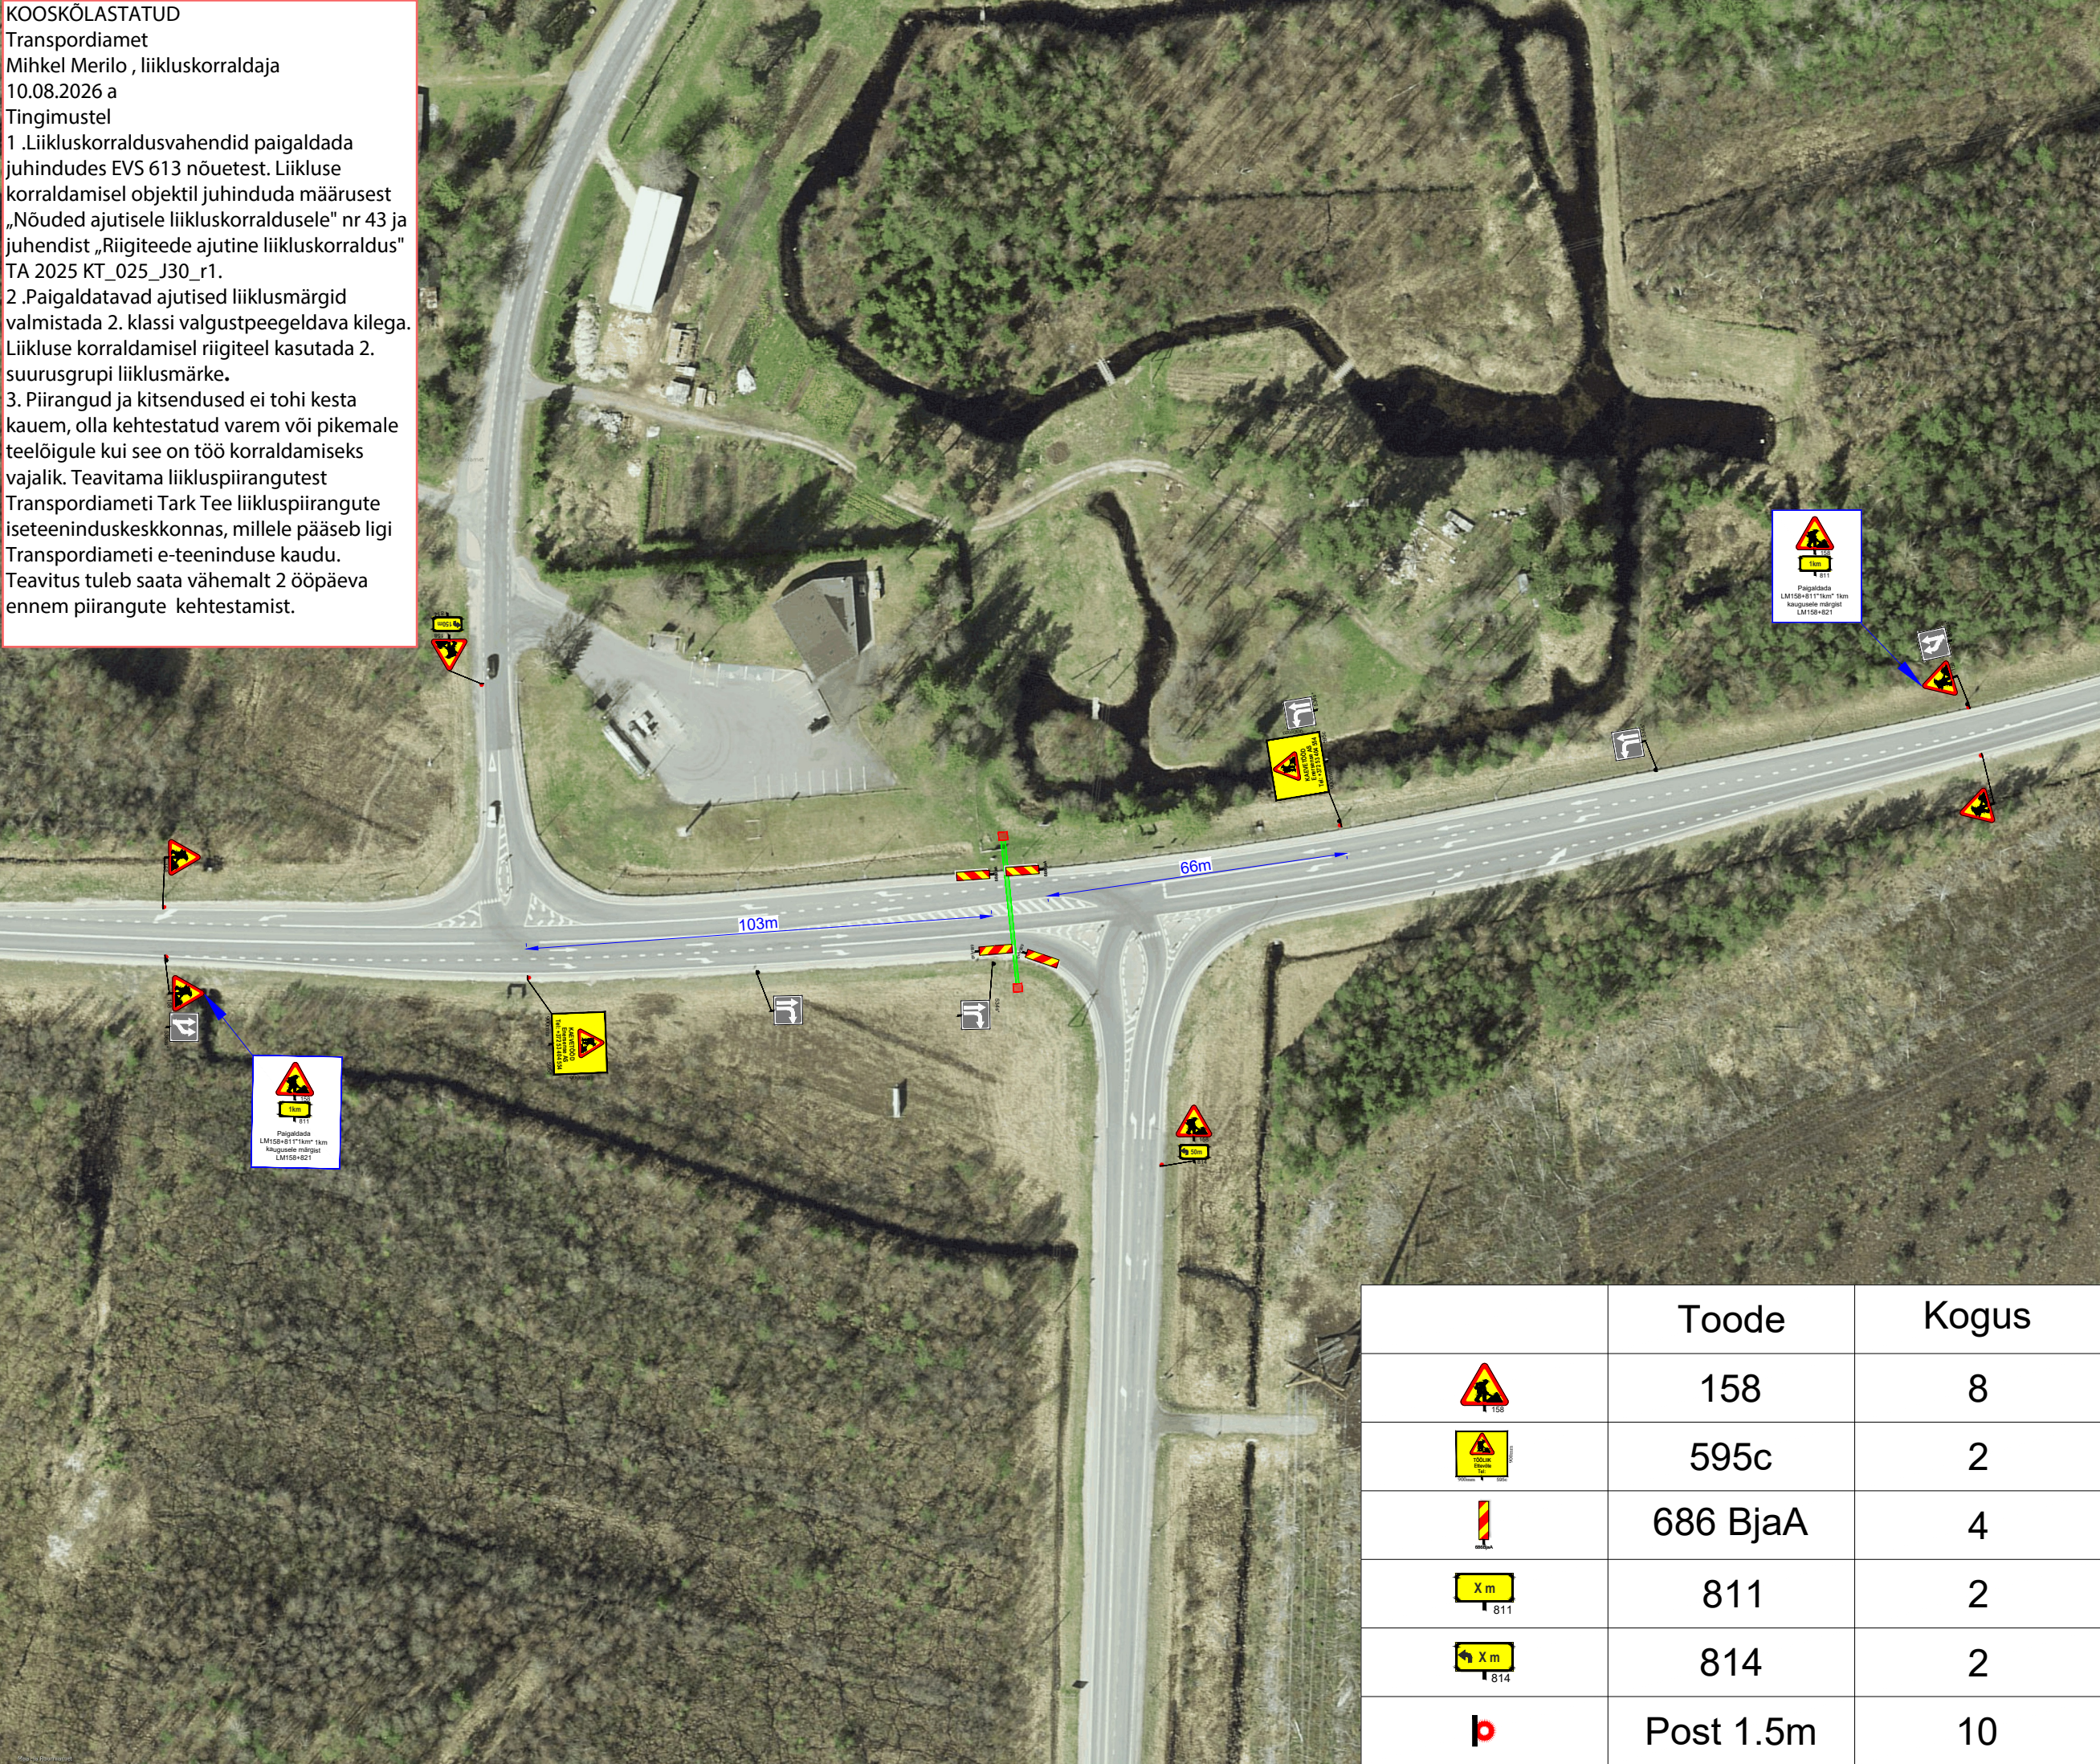



Ramudden OÜ, Reg. kood 12969700
Artelli 16/18, Tallinn.
Telefon: +372 622 9530 E-post:info@ramudden.ee

Projekti nimetus:
Kinnistu elektriliitumine

Joonise nimetus:
Ajutine liikluskorraldus

Objekti asukoht:
RT9 km 40.1, Rõuma küla,
Lääne-Nigula vald, Lääne maakond

- Märkused:
- AKÖL: 5929 autot ööpäevas, sõiduautosid 92%
 - Töötsoon asub 70km/h alas

Kuupäev	Töö nr.	Joonise nr.
27.07.2026	ISR260722-3	1
Tellija	Enersense AS Priit Nukki, +372 53 404 554, priit.nukki@enersense.com	
Cad proj.	R. Rüütel, Tel: +372 5323 5192	
Kutsetunnistus nr. 193489 T. Rämmel Tegevusluba nr ELK000084		

- TINGMÄRGID:
- Töötsoon
- Töötsoon: kinnisel meetodil
- Ajutine liikluskärg
- Ajutine liikluskärgi post
- Ol.olev liikluskärg
- Ol.oleva liikluskärgi post

	Toode	Kogus
	158	8
	595c	2
	686 BjaA	4
	811	2
	814	2
	Post 1.5m	10