




Legend:

-  Alajaama ehituseks koormatav ala 5950 m²
- P1 X- 6586235.98; Y- 698493.64
P2 X- 6586228.50; Y- 698502.37
P3 X- 6586201.43; Y- 698477.98
P4 X- 6586136.24; Y- 698552.76
P5 X- 6586098.05; Y- 698520.17
P6 X- 6586169.59; Y- 698437.17

-  Juurdepääsu tee ja lisamastide teenindamiseks koormatav ala 6500 m²
-  Põhivõrguettevõtja rajatavad/korrasstatavad kuivenduskraavid.
-  Põhivõrguettevõtja rajab liitumislepingu täitmise käigus
-  Põhivõrguettevõtja olemasolev rajatis
-  Liituja seadmed

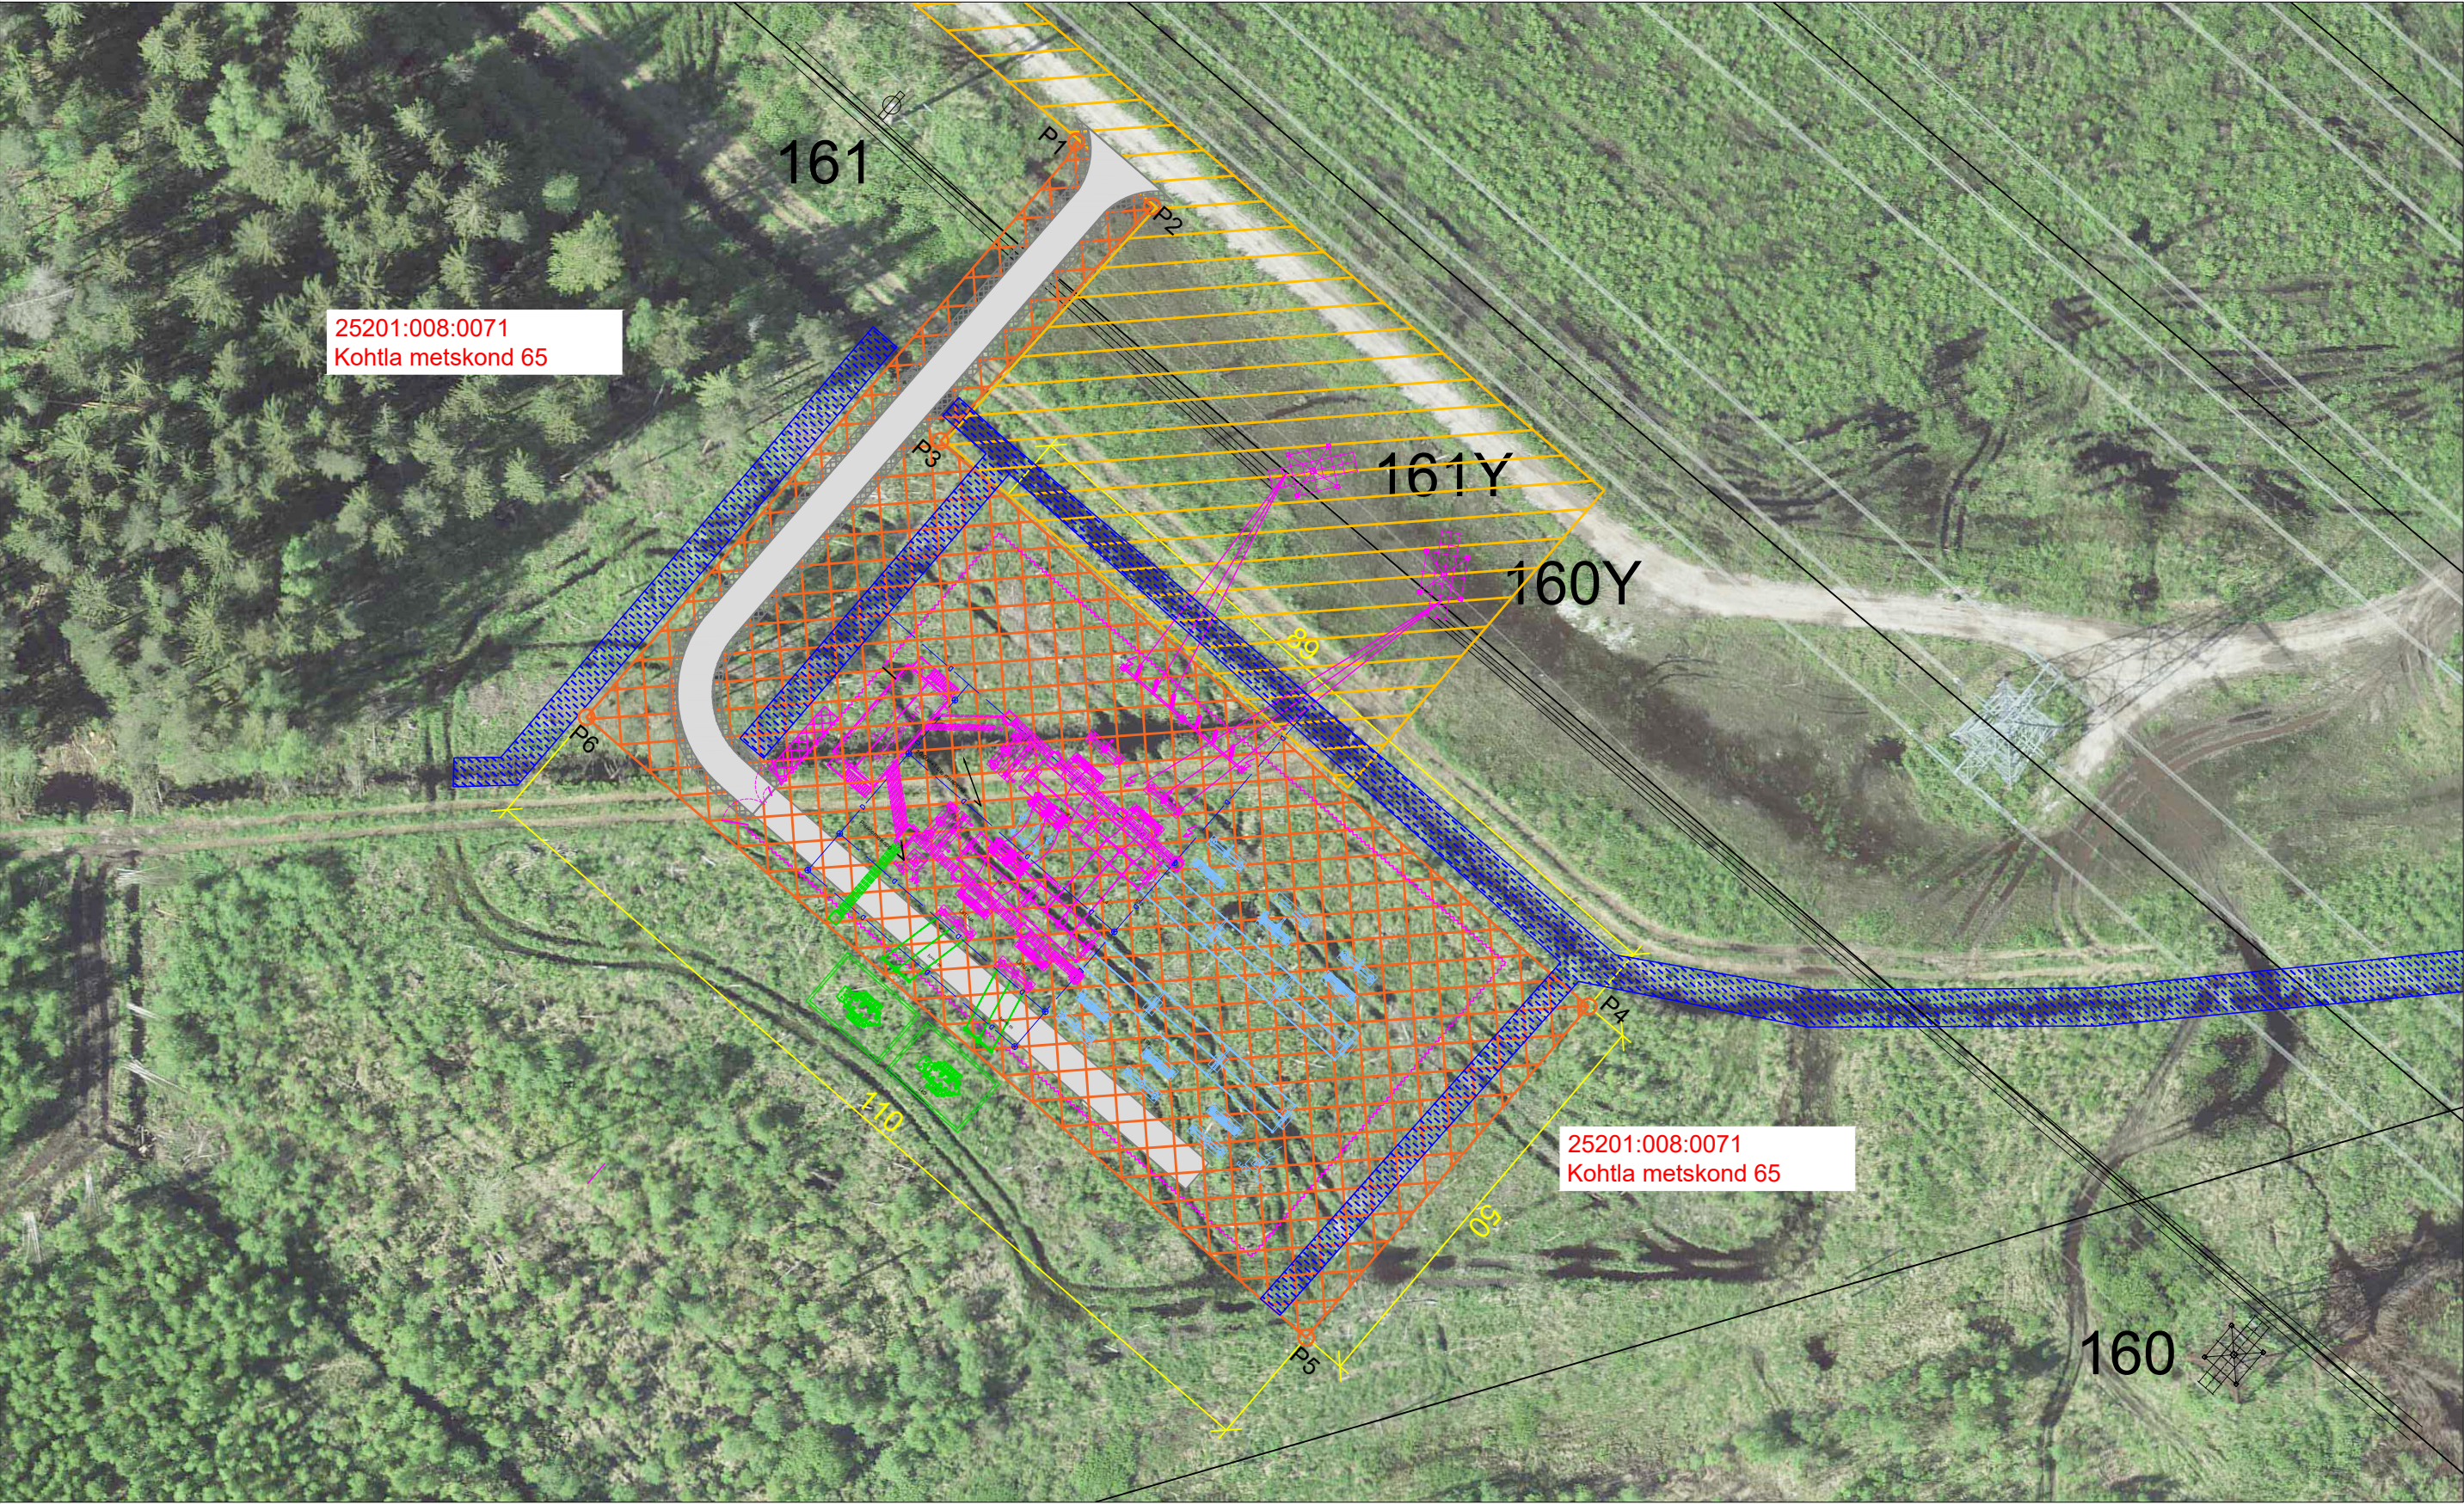

Alajaama nimi/liini nr.
Kotinuka 110 kV alajaam (25201:008:0071, Kohtla metskond 65)

Kinnitas	Nimi	Kuupäev	Allkiri	Dokumendi nimetus
Koostas	R. Kõiv	02.02.2024		Eesti Raudtee liitumise asendiplaani eskiis
Üle vaatas				CAD fail:
Kooskõlastas				Kotinuka AJ ER liitumine HD_PLAAN 2024_02_01.dwg

Dok. tähis:

Mõõt:
1:750_(A3)

Leht/Lehti
1/1