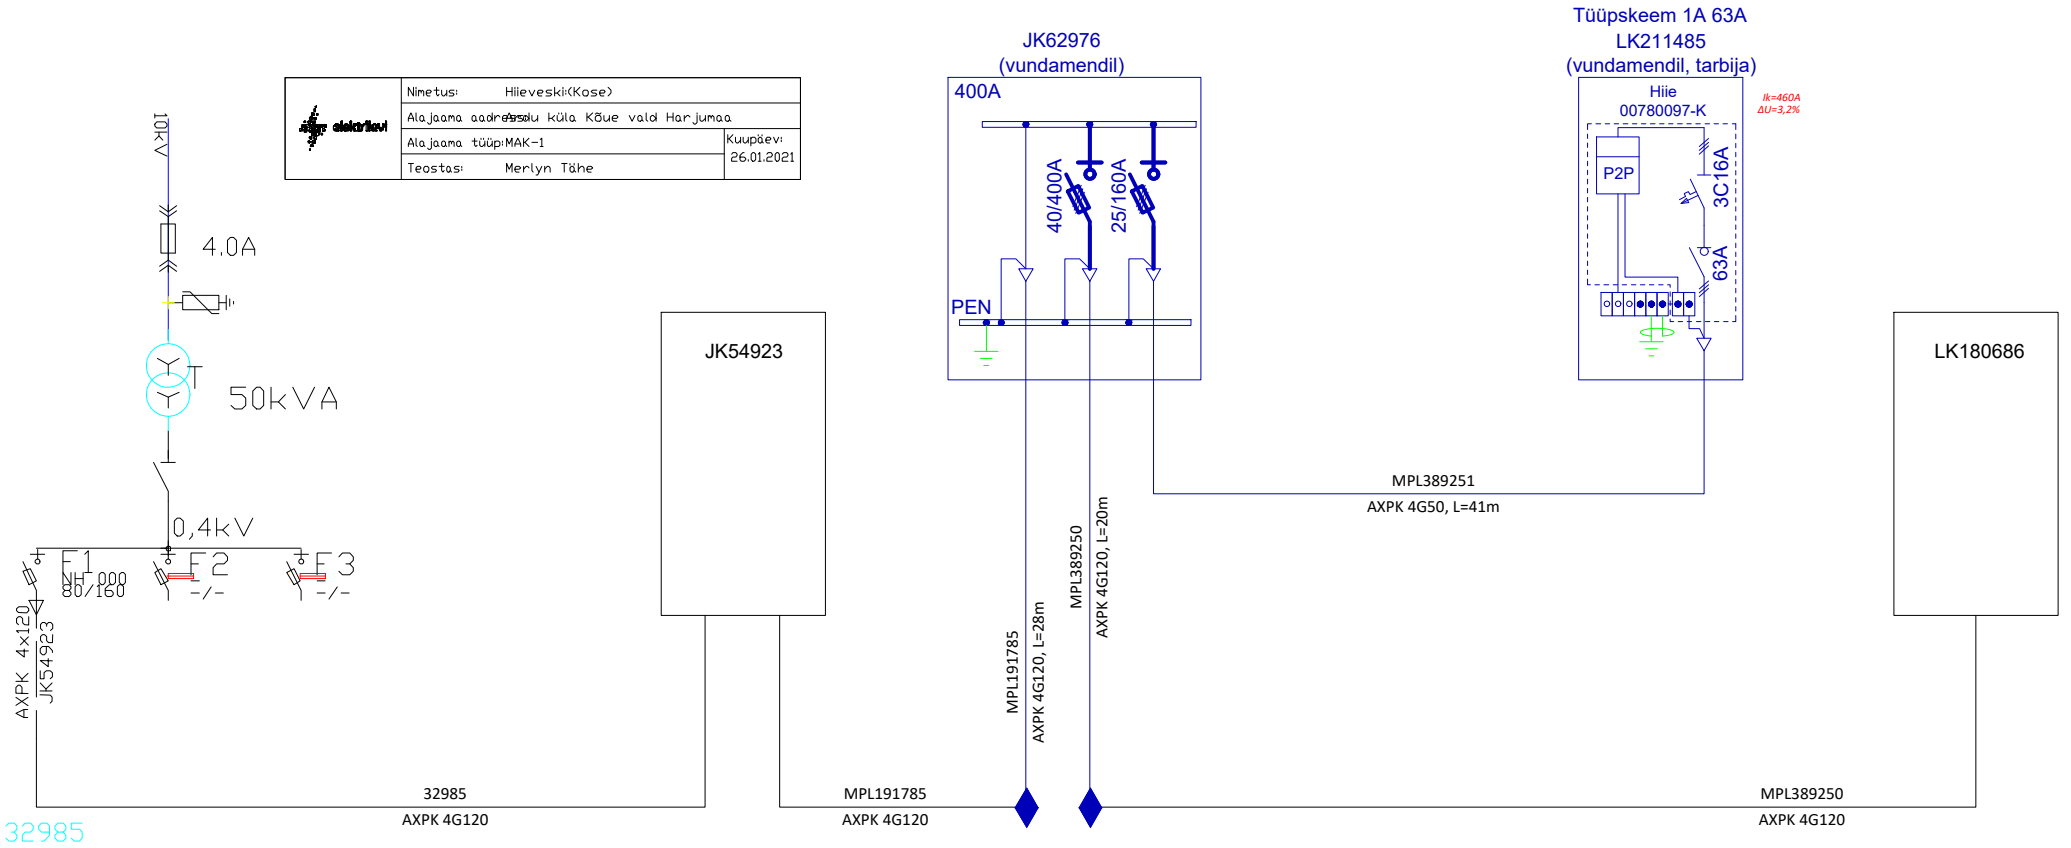

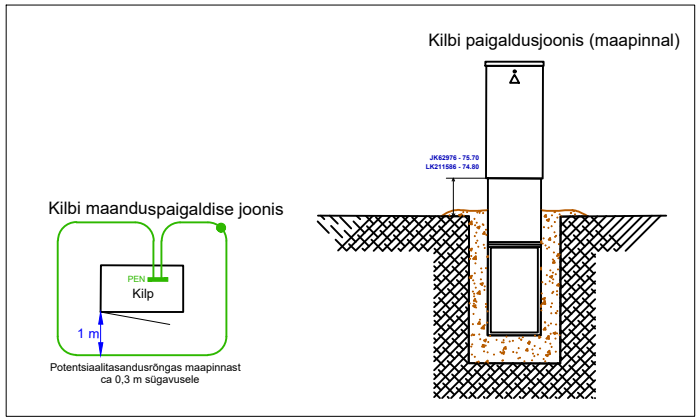

Töö nimetus: Hiie kinnistu elektriliitumine		Objekti aadress: Kõrvenurga küla, Kose vald, Harju maakond	
Tellija: Enefit Connect OÜ		Joonise nimetus: ELEKTRISKEEM	
Kontrollis	A.Vilu	21.06.22	
Koostas	A.Vilu	21.06.22	

pluvo

MTR nr. TEL003705

OÜ PLUVO EESTI
Värvi tn 4, 10621
Tallinn, Eesti
Tel. : (+372) 660 7008
Faks : (+372) 660 7008
e-mail : info@pluvo.ee
www.pluvo.ee

Töö nr:	Staadium:	Versioon:	Joon. nr:	Mõõtkava:	Faili nimi:	Leht:
LR5775	TP	-	EL-5-01		LR5775_TP_EL-5-01_elektriskeem.dwg	1/1