


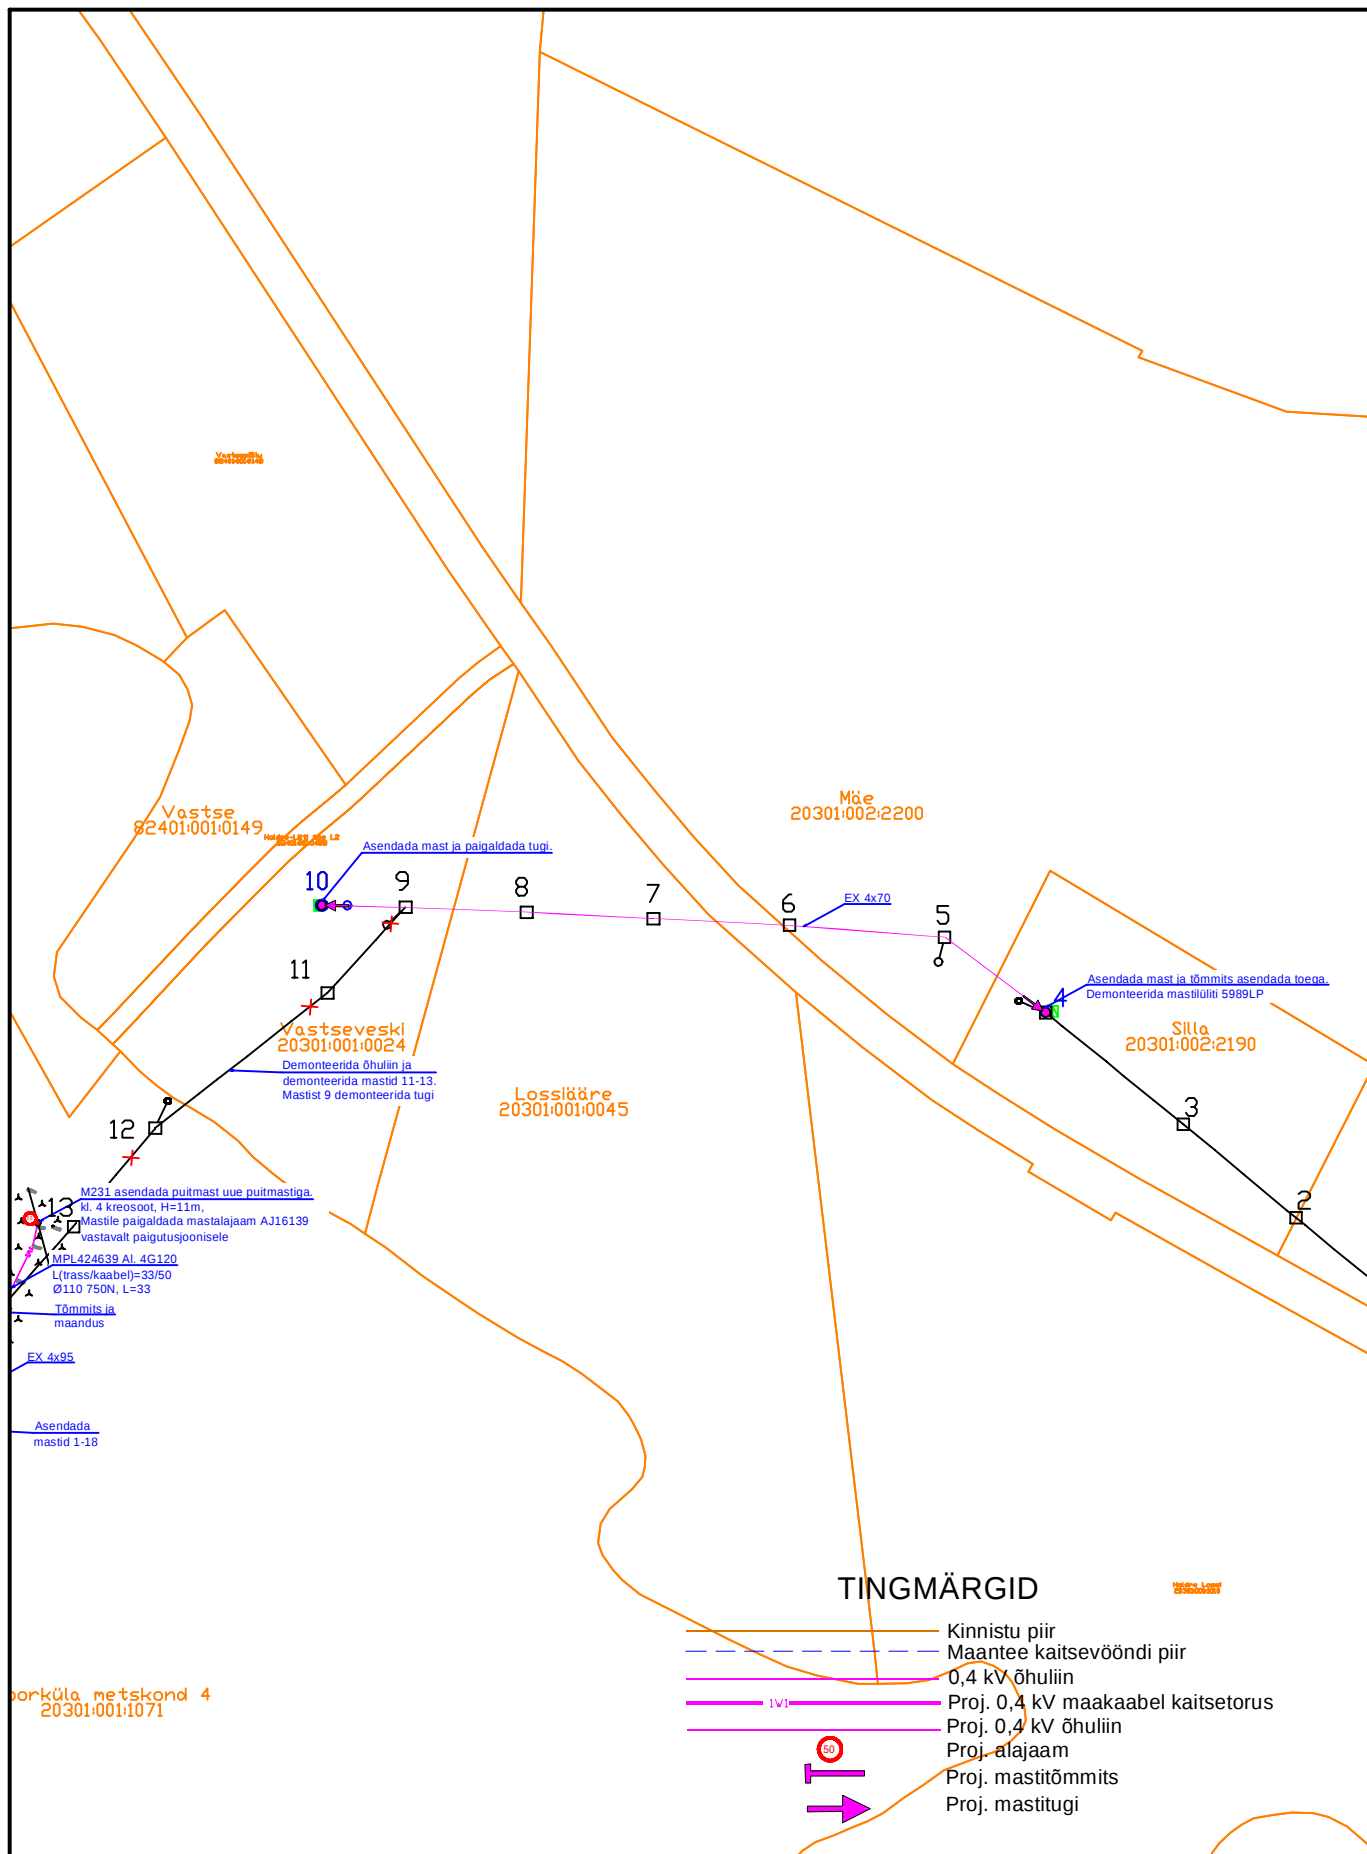

Projekt					Tellija		
Holdrelossi F3 nõuetekohasuse tagamine. Holdre küla, Valga vald, Valgamaa					Elektrilevi OÜ		
 LEONHARD WEISS E-post estonia@leonhard-weiss.com Telefon +372 601 2285 Registrikood 12083348	Joonis		Asendiplaan		Joonise nr		
					IP7069-1		
	Projekteeris	A. Hanimägi		508 7884	Mõõtkava	M 1:	
	Kontrollis	A. Erik		53 090 199	Staadium	Tööprojekt	
					Keel	Leht	Lehti
					EST	2	3