



- TINGMÄRGID
- planeeringuala piir
  - katastriüksuse piir
  - olemasolev hoone
  - likvideeritud objekt
  - olemasolev tee või kõvakattega ala
  - olemasolev jalg- ja jalgrattatee / kivitaketa ala
  - olemasolev elektriauto laadimiskoht
  - olemasolev realservituudi ala (PARI 633361)
  - olemasolev isikliku kasutusõigusega ala
  - teekaitsevöönd
  - olemasolev geodeetiline märk kaitsevööndi ulatusega
  - projekteeritud madalpingekaabel (vt märkus 3)
  - projekteeritud keskpingeakaabel (vt märkus 3)
  - tehnovõrgu kaitsevöönd (vt märkus 3)

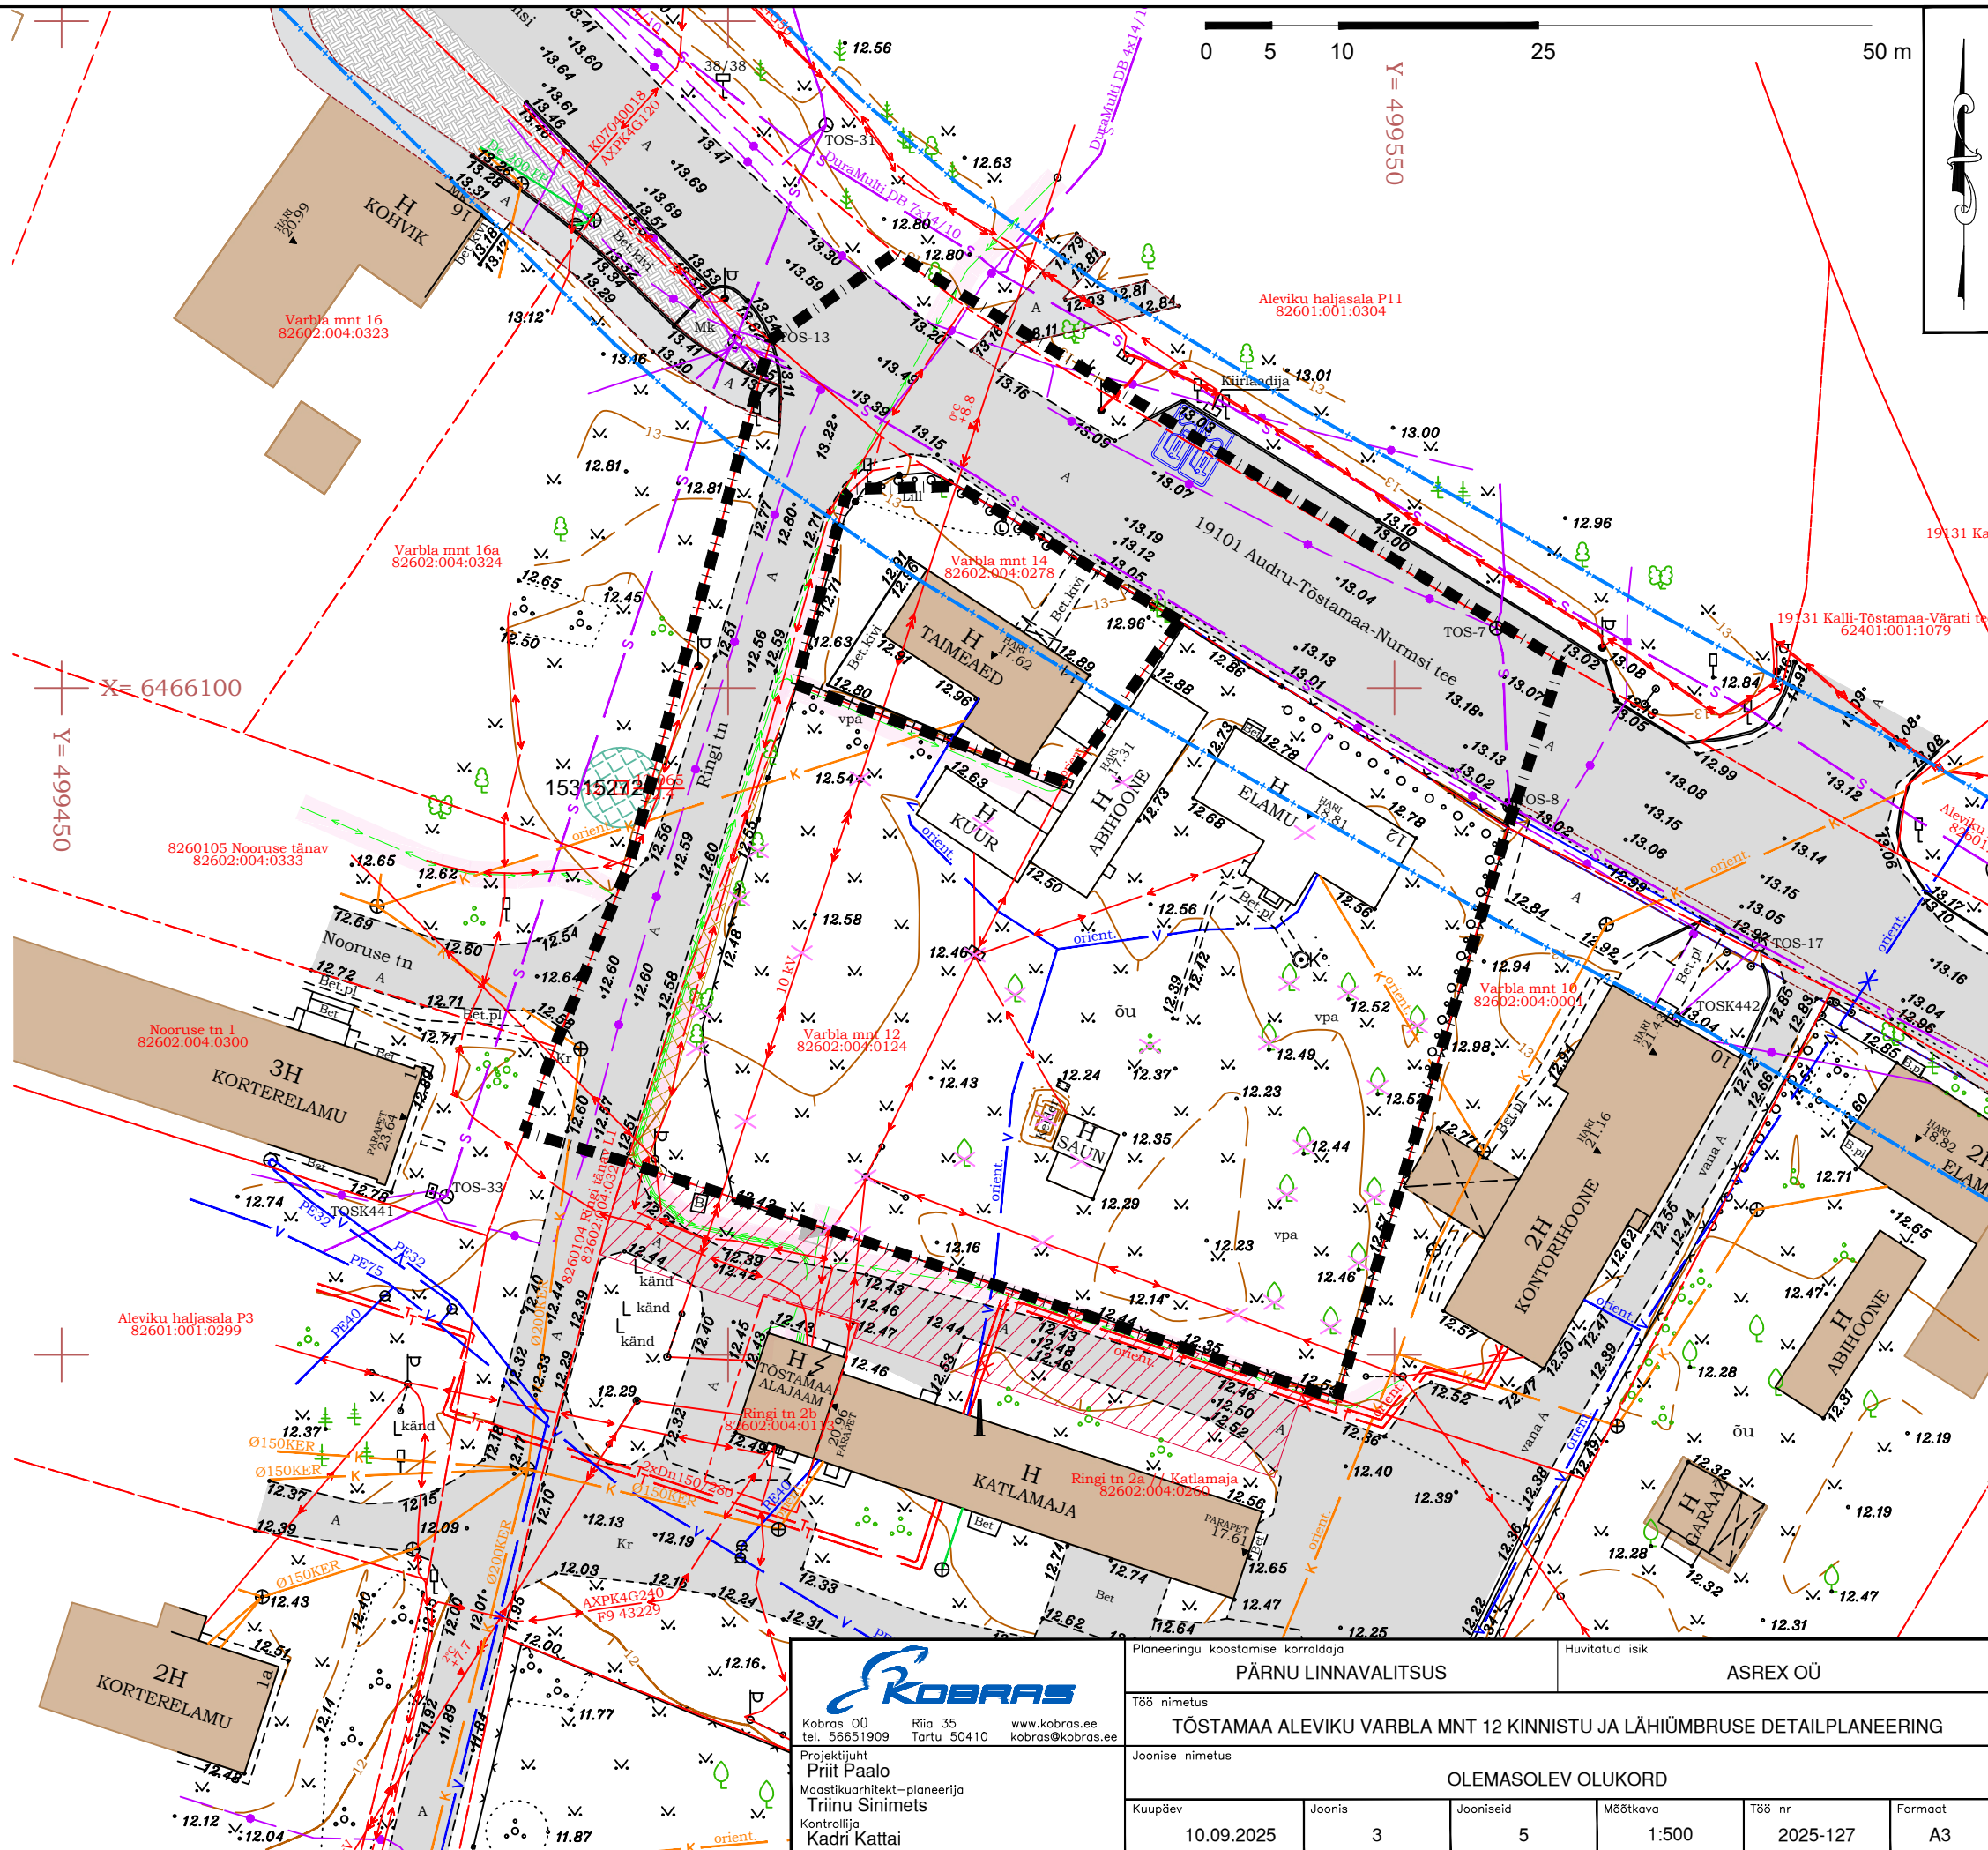

- Märkused:
- Joonise alusplaanina on kasutatud OÜ Geosteeria poolt koostatud digitaalset alusplaani mõõtkavas M 1:500 (töö nr 23-028), mõõdistatud 11.2023-02.2024.
  - Geoaluse tingmärgid vastavad majandus- ja taristuministri määruse "Topo-geodeetilisele uuringule ja teostusmöödistamisele esitatavad nõuded" lisale 2.
  - Projekteeritud madal- ja keskpingeakaablid on joonisele märgitud Leonhard Weiss projekti "Varbla mnt 12 võrgu ümberehitus, Tõstamaa alevik, Pärnu linn, Pärnu maakond" joonise nr TC0303-1 põhjal.
  - Täna on likvideeritud kogu alal kõrghaljastus.
  - Detailplaneeringu seletuskiri ja joonised on omavahel lahutamatu seotud planeeringu osad.

 Kobras OÜ Riia 35 www.kobras.ee tel. 56651909 Tartu 50410 kobras@kobras.ee		Planeeringu koostamise korraldaja		Huvitatud isik	
Projektijuh		PÄRNU LINNAVALITSUS		ASREX OÜ	
Maastikuarhitekt – planeerija		Töö nimetus		TÕSTAMAA ALEVIKU VARBLA MNT 12 KINNISTU JA LÄHIÜMBRUSE DETAILPLANEERING	
Kontrollija		Joonise nimetus		OLEMASOLEV OLUKORD	
Kadri Kattai		Kuupäev	Joonis	Jooniseid	Mõõtkava
		10.09.2025	3	5	1:500
					Töö nr
					2025-127
					Formaat
					A3