



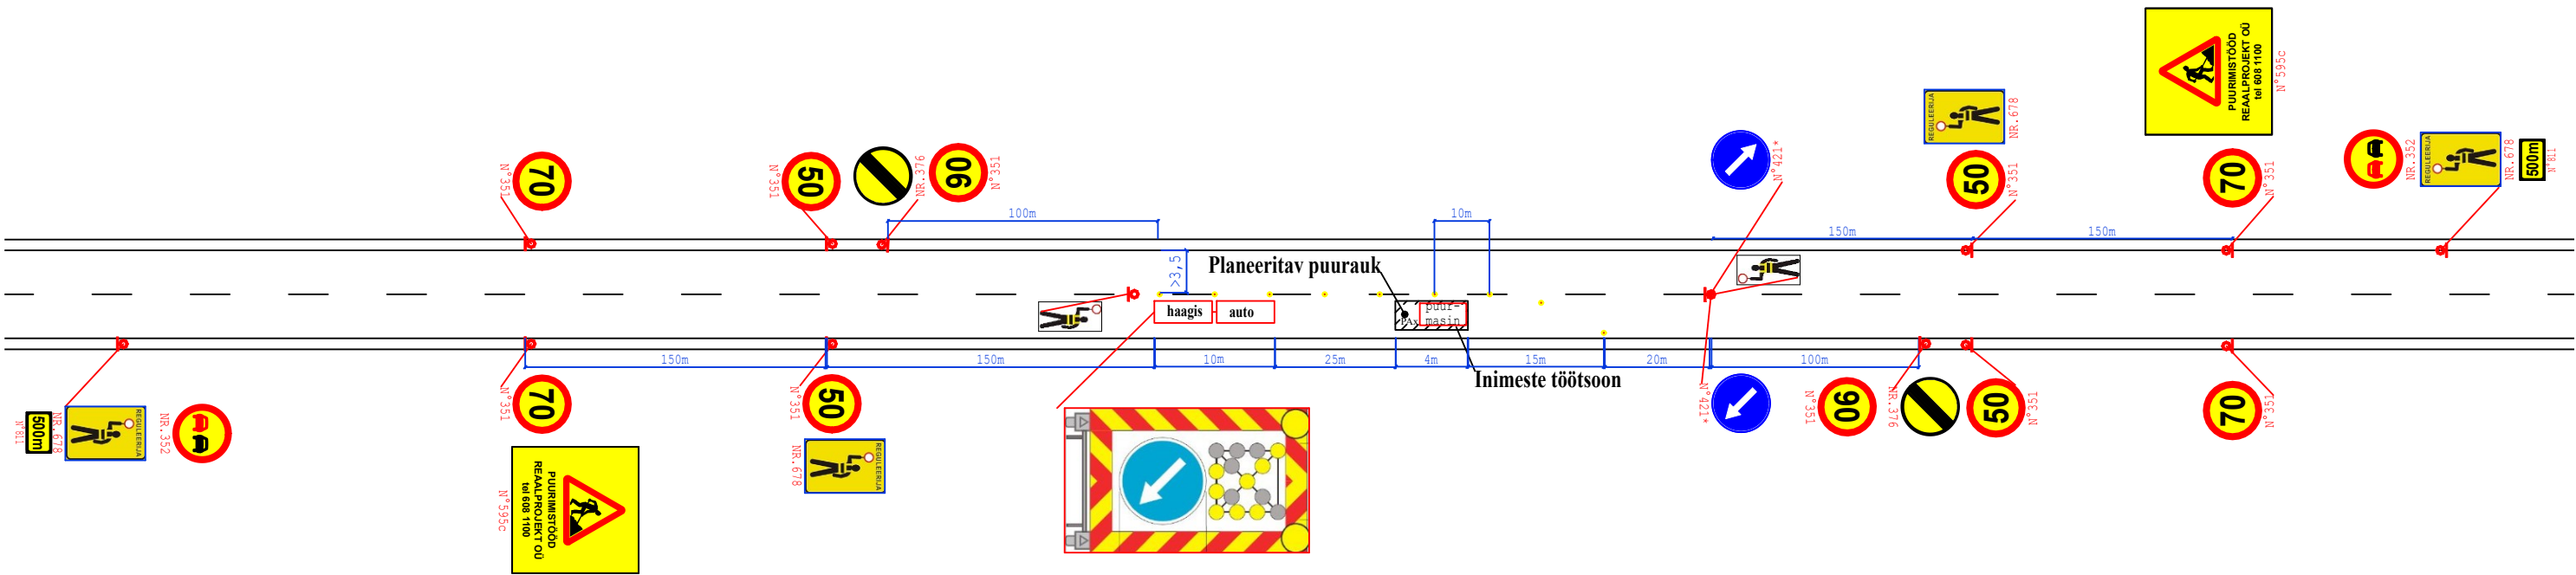

Märkused: III rühma hoiatustõke. Masinad on varustatud igas suunas nähtava vilkuritega.
Liikuva iseloomuga töö liikluse korraldamises lähtutakse Maanteeameti juhendist "Riigiteede ajutine liikluskorraldus" (MA2018-009) TRANSPORDIAMET 2025

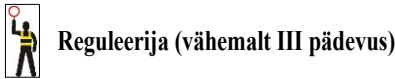

Reguleerija (vähemalt III pädevus)

~~Ajutise liikluskorralduse tüüpskeemi kasutame PA5 (km 70,484), PA56 (km 73,812) ja PA104 (km 77,277).~~

KOOSKÕLASTATUD

Põhja osakonna korrashoiu ja liikluskorralduse üksus

Valdo Jänes liikluskorraldaja

02.09.2026. a reg. nr. 174746

leht 1 lehti 2

Tingimustel:

1. Liikluskorraldusvahendite paigaldamisel ja tööde teostamisel juhinduda juhendist „Riigiteede ajutine liikluskorraldus“ TRANSPORDIAMET 2025.
2. Sõiduraja sulgemine ei ole lubatud liikluse tiptundidel tööpäeviti 07:30-09:30 ja 16:00-19:30
3. Tagada tööruumi kõrval vähemalt 3,5 meetri laiune vaba liiklusruum.
4. Tagada reisijateveo sõidukitele liiniteenindus bussipeatustes.
5. Tagada ristmikel ja mahasõitudel kõrvalmaantee kasutamise
6. Kiiruste alandamisel ja suurendamisel arvestada statsionaarset kiirusrežiimi
7. Teemaal töötavad sõidukid ja mehhanismid peavad olema tähistatud vastavalt juhendile.
8. Sõiduteele, väljapoole tööruumi, ei tohi parkida sõidukeid ja mehhanisme.
9. Vähemalt 24 tundi enne töö alustamist või liikluskorralduse muutmist teavitada liikluspiirangutest ja muudatustest Transpordiametit Tark Tee liikluspiirangute iseteeninduskeskkonnas, millele pääseb ligi Transpordiameti e-teeninduse kaudu. Kooskõlastatud liikluskorralduse skeemid ei asenda teel ja teemaal töötamise luba.

Reaalprojekt Reaalprojekt OÜ Vabaduse pst 174b 10917 Tallinn Estonia tel +372 608 11 00 www.reaalprojekt.ee reaalprojekt@reaalprojekt.ee			Töö nimetus Riigitee 4 Tallinna - Pärnu - Ikla tee km 85,3-99,0 Päärdu - Pärnu-Jaagupi lõik Geotehniline pinnaseuuring		
Tellija Skepast & Puhkim OÜ			Asukoht Märjamaa vald, Rapla maakond	Töö nr GL26058-I	
Vastutav täitja:	K. KUSLAP	august 2026		Möötkava N/A	
Osakonna juht:	L. ARUMÄE	august 2026	Joonise nimetus Puurimisaegse ajutise liikluskorralduse tüüpskeem	Joonise nr 2	
-	-	-			
-	-	-			