

AJ Kure:(Kotka) lisada fiider F3:


Alajaamast ehitada välja maakaabel AXPK 4G240 (MPL412561) kuni projekteeritud Mustikanurga kinnistu liitumiskilbini **LK222550**, L=377/389 m

Riigimaantee alla paigaldada kaabel kinnisel meetodil min **1,5 m** sügavusele. Lahtiselt paigaldada maakaabel min **1,2 m** sügavusele.

Maakaabel paigaldada kogu trassi ulatuses kaitsetorusse:

Lahtiselt PVC D160 750N

Kinniselt PVC D160 1250N

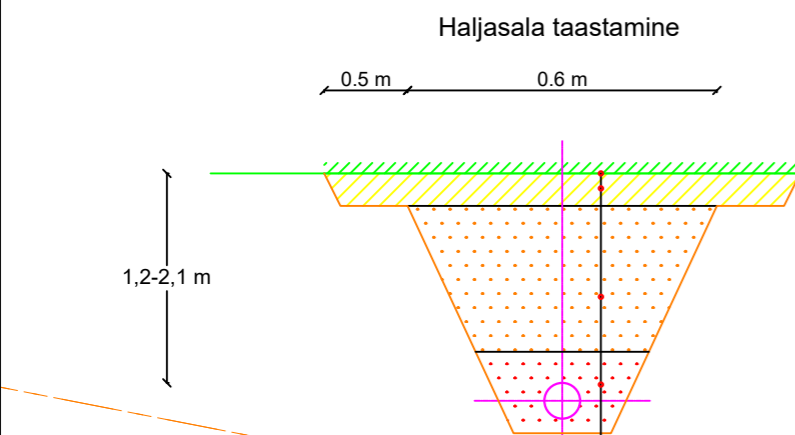


Murukülv (külvitihedus 20 g/m ²)	
Muru kasvualus, II klass	10 cm
Täide väljakaevatud pinnasega (KT≥0,92)	
Kaabli ümbruse materjalid	

TINGMÄRGID ASENDIPLAANIL

	Olemasolev MP õhuliin
	Projekteeritud liitumiskilp
	Projekteeritud 0,4 kV maakaabel kaitsetorus 750N
	Projekteeritud 0,4 kV maakaabel kaitsetorus 1250N (kinnisel meetodil)
	Kinnistu piir
	Olemasolev sidekaabel
	Olemasolev ELASA multitoru
	Avatud kaeviku piirjooned
	Puurimise stardi- ja lõpukaevik

Märkus:

- Geoalusena kasutatud Enersense AS tööd nr. EN-23/104 Mustikanurga madalpingel liitumine
- Teiste kommunikatsioonidega rööpkulgemisel ning ristumisel jälgida ettenähtud vahekauguseid - maandusi vaadata jooniselt 002 "Elektriskeem"
- Pärast kaevetöid taastada pinnase endine olukord ning korrastada ehitusjälgjed. Pinnase täitmisel arvestada hilisemat vajumist, tagasitaidetav pinnas tihendada.

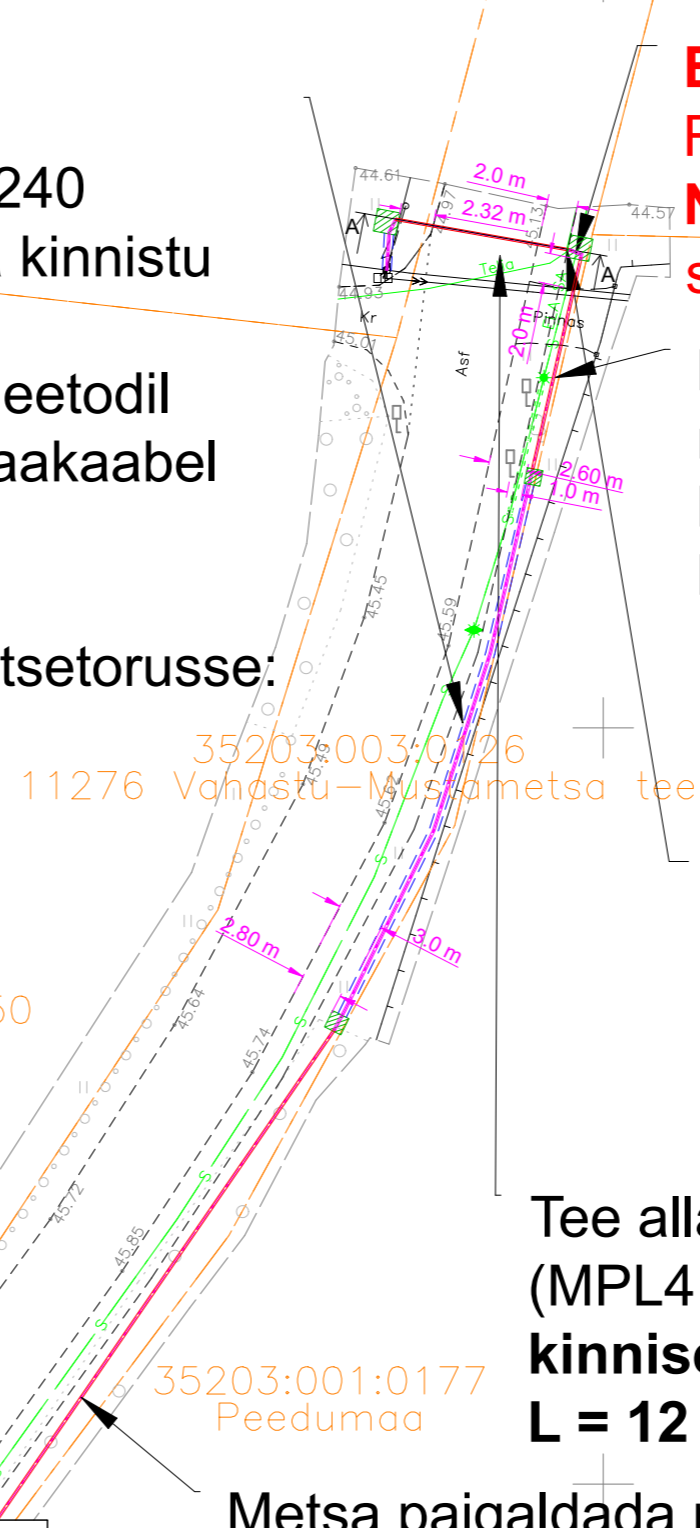

ETTEVAATUST!

Ristumine **ELASA** multitoruga!

NB! Tuvastada multitoru täpne asukoht ja sügavus surfimise teel käsitsi!

Puu ja mahasõidu alt paigaldada maakaabel min **1,2 m** sügavusele kinnisel meetodil!

L = 15 m

ETTEVAATUST!

Ristumine **sidekaabliga!**

NB! Kaabli kõrgus teadmata!

Enne puurimist tuvastada käsitsi surfides sidekaabli sügavus!

Tee alla paigaldada maakaabel AXPK 4G240 (MPL412561) min **1,5 m** sügavusele kinnisel meetodil!

L = 12 m

Metsa paigaldada maakaabel AXPK 4G240 (MPL412561) min **1,2 m** sügavusele kinnisel meetodil!

L = 72 m

Tellija:	Töövõtja:	Address: Mõigu 3, Tallinn 10112 Reg. nr: 11445550	Kuupäev: 05.08.2023 Töö nr: 29/9350
Töö nimetus: Mustikanurga liitumine madalpingel Kahala küla, Kuusalu vald, Harjumaa LR9350	E-mail: egle.ninep@enersense.com Tel nr: +372 5597 1898	Joon nr: 001/L1 Mõõtkava: 1:500	
Joonise nimetus: Asendiplaan	Projekteeris: Egle Ninep-Kaselt Kontrollis: Liina Randvoo		