


VESKIMÄE MAAÜKSUS 63602:001:1321  
VALGA MAAKOND OTEPÄA VALD PILKUSE KÜLA  
TIIGI VERTIKAALPLANEERIMINE

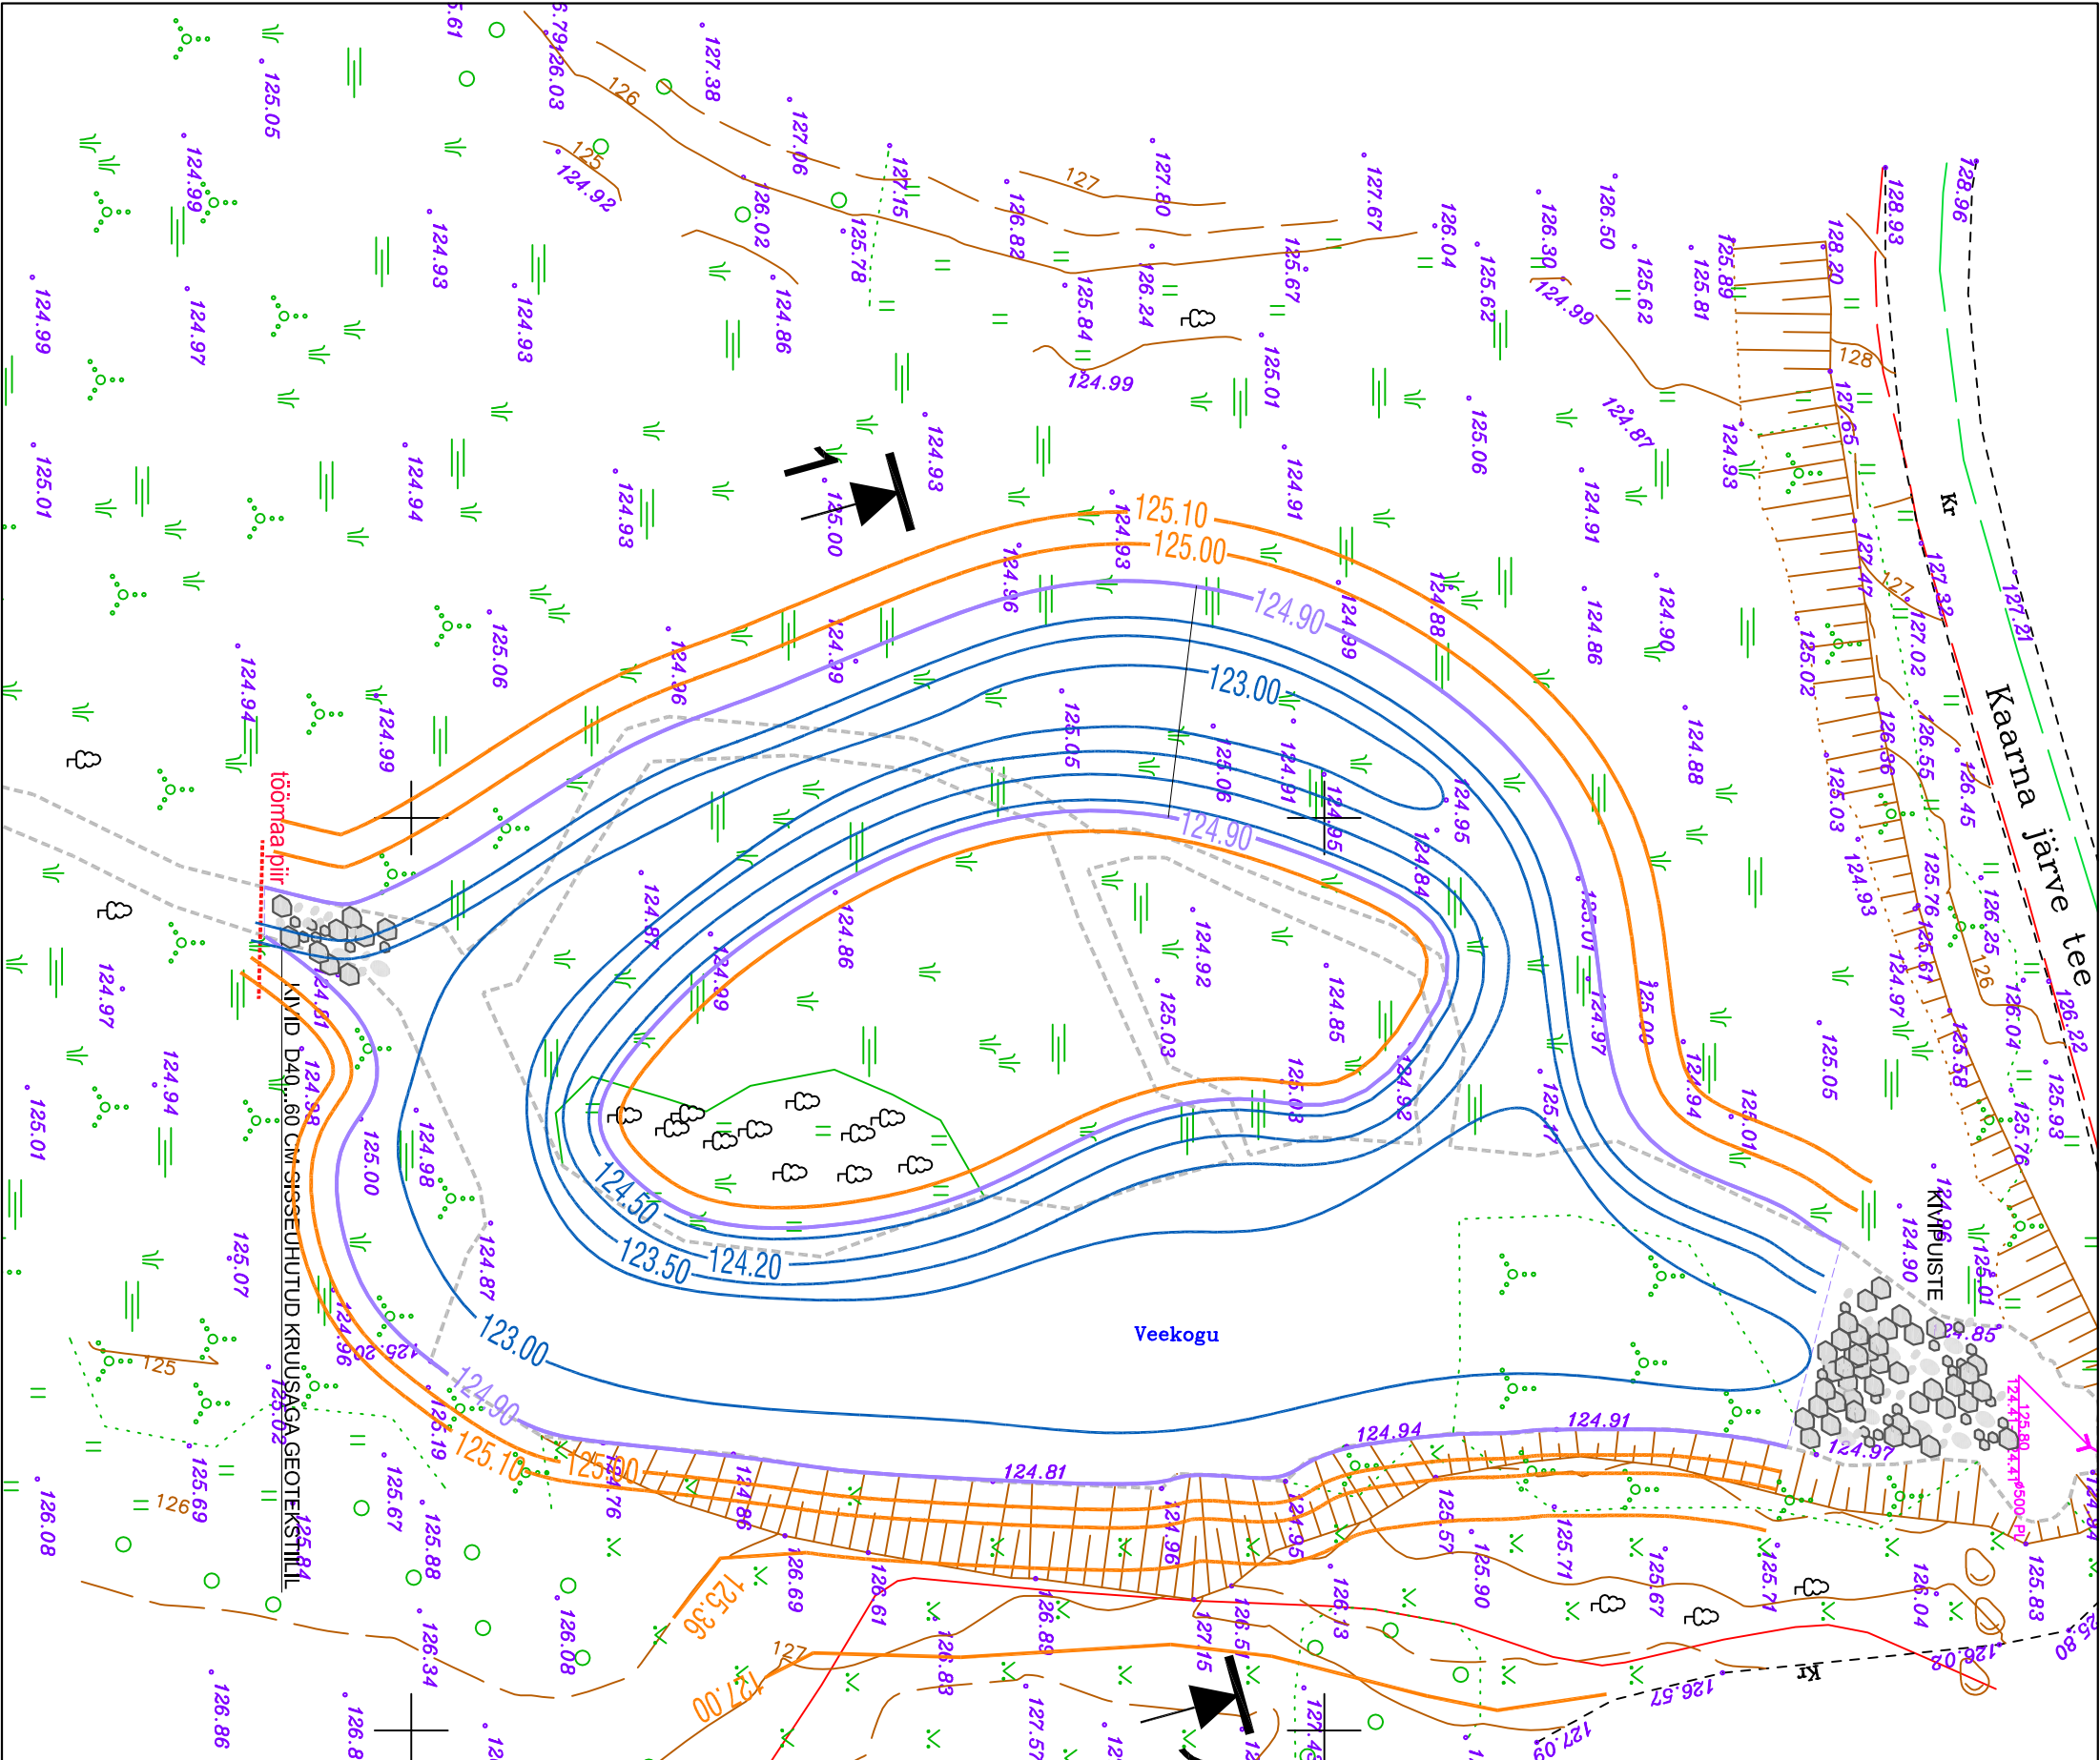

LEPPEMÄRGID

- 127.00— SAMAKÕRGUSJOOON VEEPIIRIST KÕRGENMAL
- 124.90— SAMAKÕRGUSJOOON VEEPIIRIL
- 122.00— SAMAKÕRGUSJOOON VEEPIIRIST MADALAMAL
- OLEMASOLEV KALDAJOOON (VEEPIIR)

OBJEKT NIMETUS				LEHT	
TIIGI LAIENDAMINE				GP-03	
OBJEKT ASUKOHT		PÄÄLISE LAIENDAMINE		TÖÖ NR.	
OTEPÄA VALD PILKUSE KÜLA		LEHE FORMAAT A3		R 1804/23	
VESKIMÄE MAAÜKSUS		VERTIKAALPLANEERIMINE		KUPJAEV JUULI 2023	
KOOSTAS		MÕÕTUKAVA		JOOBUSE NR.	
PEETER AUNAPU		1:250		JOOBUSE NR.	
TEHILIA		ETAALA		EELPROJEKT	
ROLF-OTTO ROOTSMÄ		A/E		EP_AR-4-03_Vert	