


LÕIGE 1 - 1

VERTIKAALNE 1:250

HORISONTAALNE 1:500

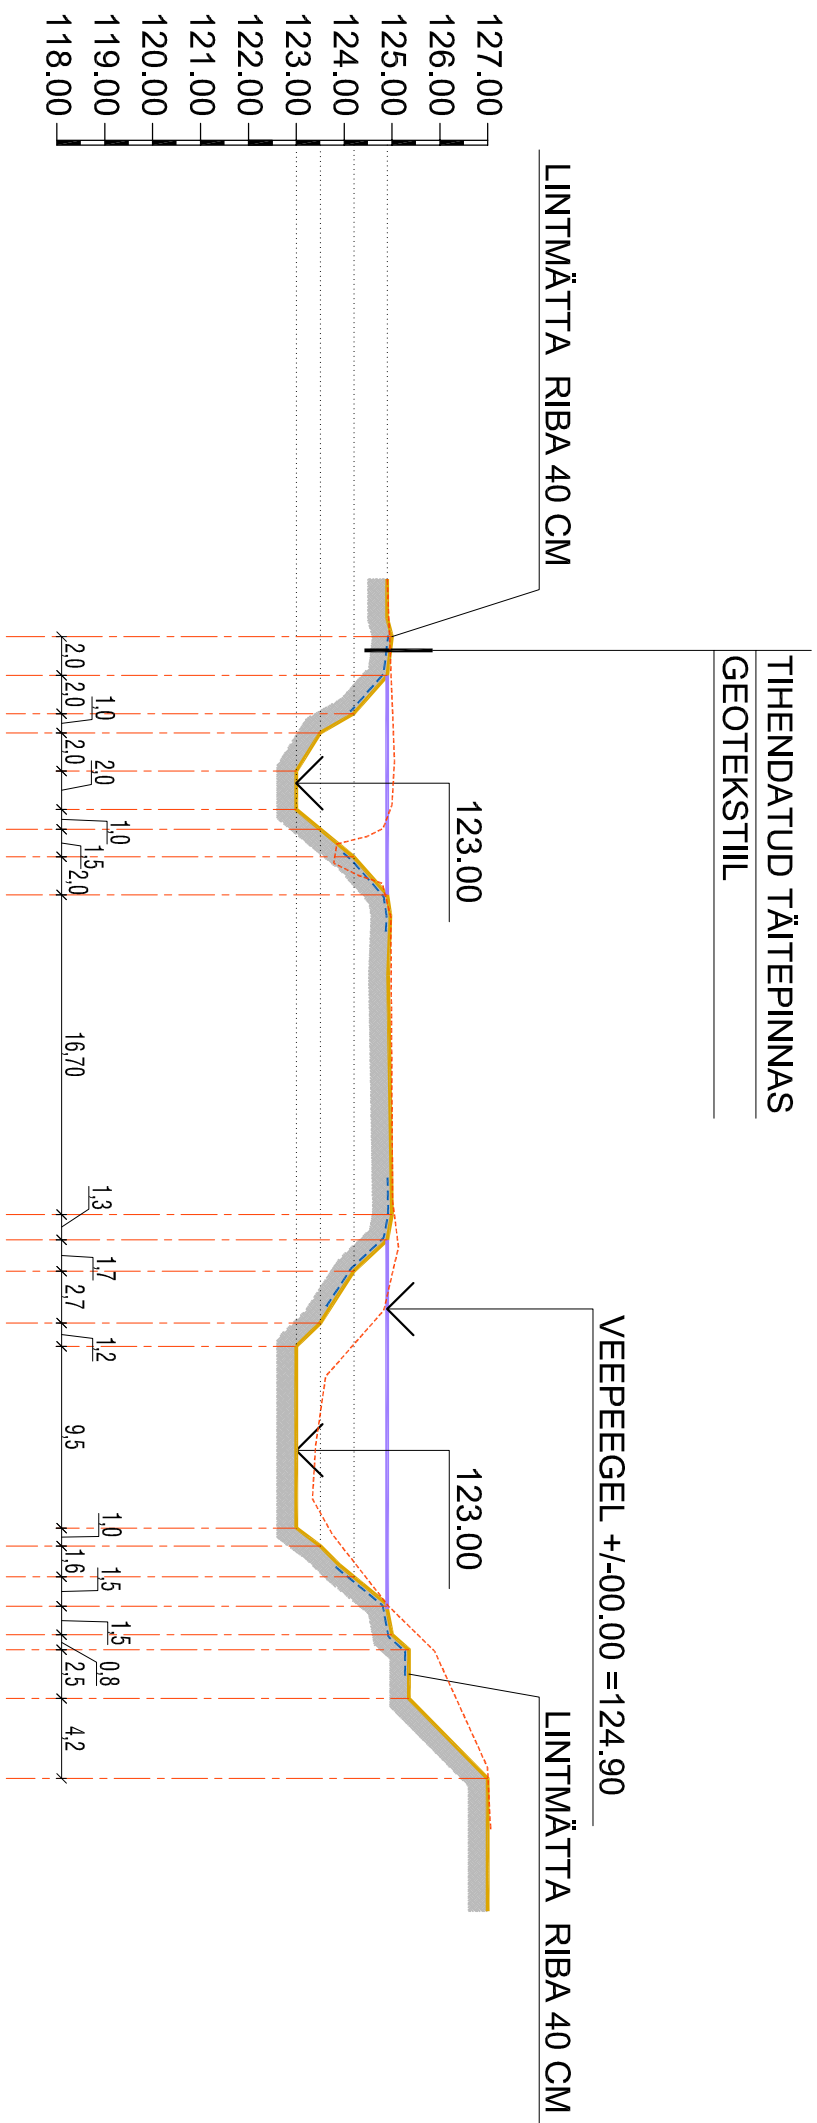

LEPPEMÄRGID

VEEPIIND
LIGILÄHEDANE OLEMASOLEVA TIIGI PÕHJAPROFIIL

MÄRKUSED:

- TIIGI PROJEKTEERITAV VEEMAHT 3665 m³
- VEEPEEGLI PIND 2290 m²
- LÕIGE 1-1 VAATA LEHT 3
- NORMAALVEETASE (EH2000) +124.90 m

<div><div><div><div>melotrix</div><div>grupp oü</div></div><div>reg nr 1170952 MTR EEP000550 Kõo tee 23 Ema</div><div>+372 58 11 5200 peeter.aunapu@gmail.com</div></div></div>	OBJECTI NIMETUS		TIIGI LAIENDAMINE		LEHT	
	OBJECTI ASUKOHT		PÄÄLISE LAIENDAMINE		TÖÖ NR.	
	OTEPÄÄ VALD PIUKUSE KÜLA VEESIMIAE MAAÜKSUS				R 1804/23	
	KOOSTAS		PEETER AUNAPU		KUPÄEV	
TEHILIA		ROLF-OTTO ROOTSMA		JOOBSE NR.		
		/alki/jästatatud digitaalselt/		JUNNI 2023		
		/alki/jästatatud digitaalselt/		JUNNI 2023		
		/alki/jästatatud digitaalselt/		JUNNI 2023		