


ISIKLIKU KASUTUSÕIGUSEGA KOORMATAVA ALA PLAAN

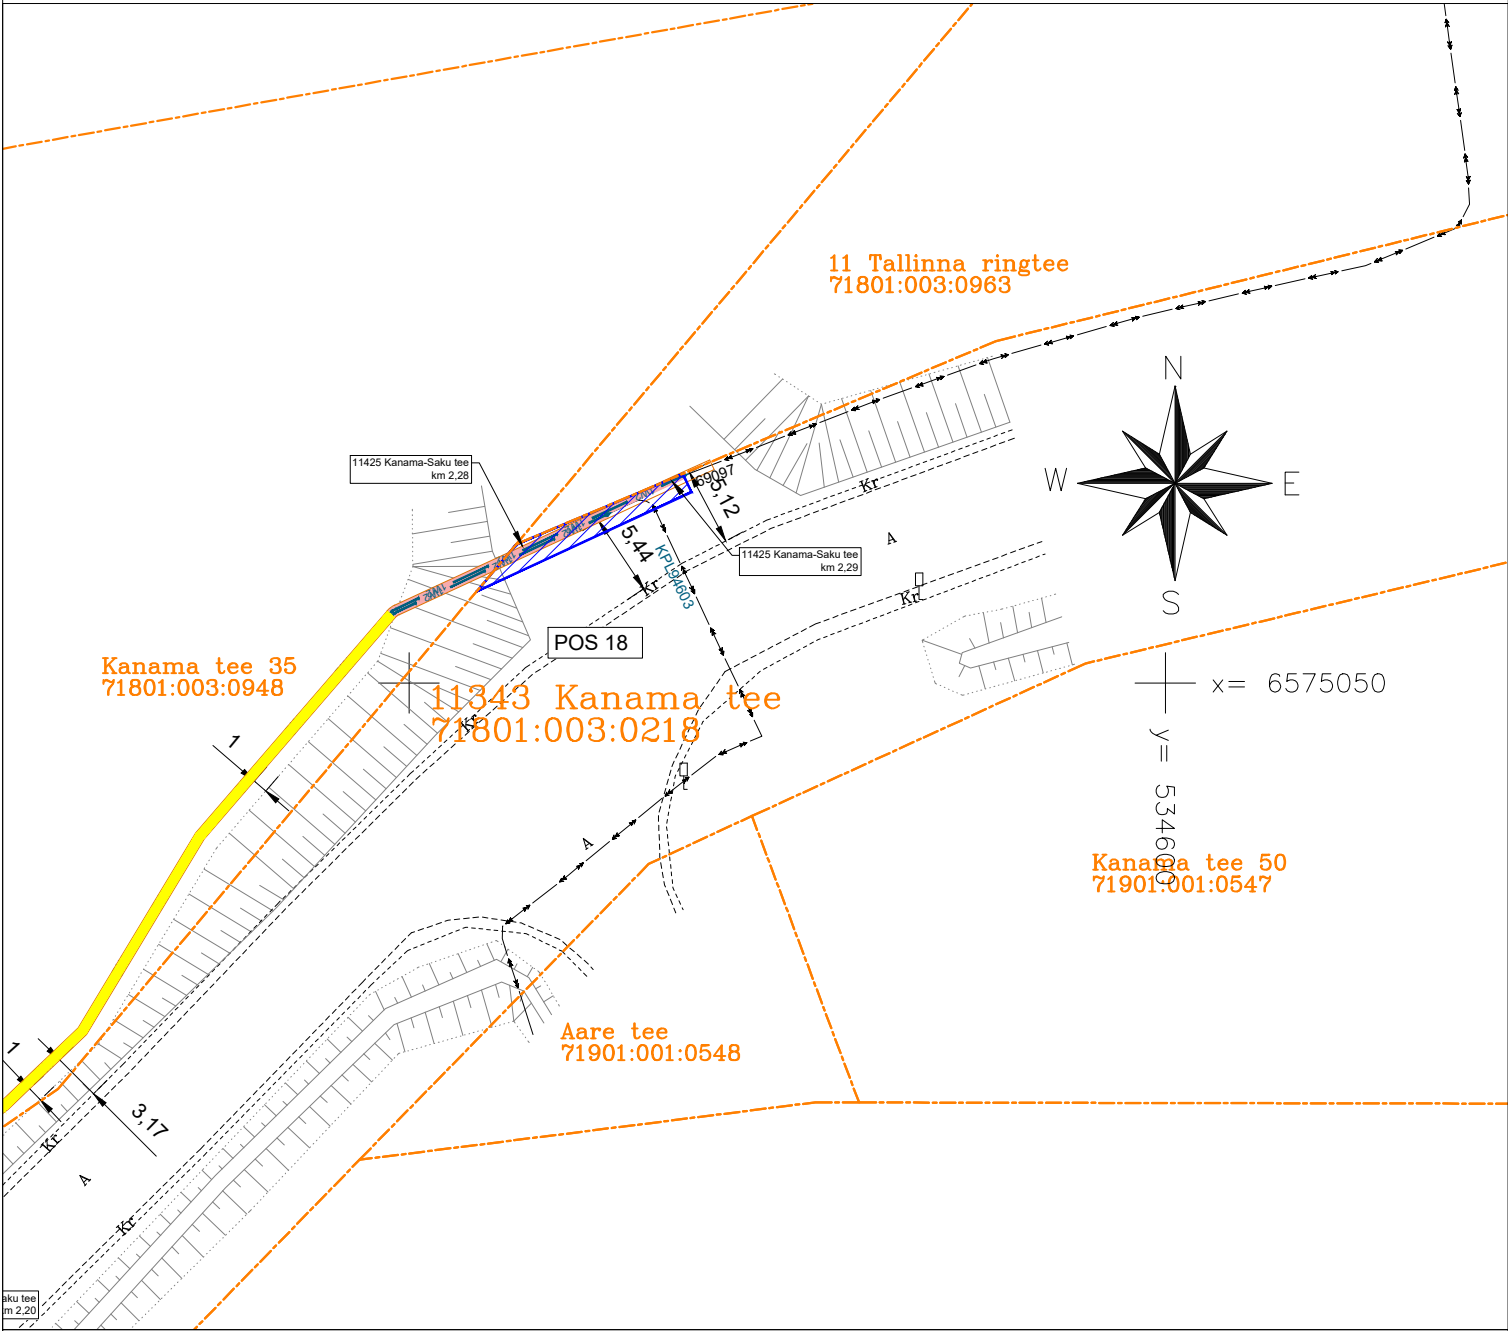

Katastriüksuse piir

Isikliku kasutusõiguse seadmise ala

Projekteeritud 24 kV maakaabelliin kaablikaitsetorus

Projekti nimi / aadress: Keila mnt 1 kinnistu elektriliitumine, Jõgisoo küla, Saue vald, Harju maakond					Töö nr: LR9392,LR9393
Koostaja: Swiper OÜ / Artur Vilu			Möötkava: 1:500	Formaat: A4	Kuupäev: 13.11.2023
Jrk nr	Kasutusala pos nr (plaanil)	Kinnistu registrios number	Katastriüksuse tunnus, nimi ja sihtotstarve		Ala pindala ruutmeetrites (m²)
18	POS 18	10186750	71801:003:0218 11343 Kanama tee, Jälgimäe küla, Saku vald, Harju maakond 100% Transpordimaa		22