

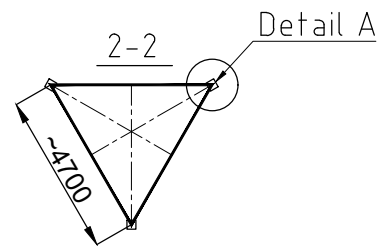
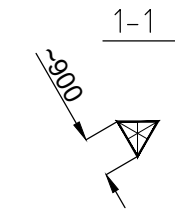


POLTIDE PINGUTUSMOMENT	
POLT	JÕUD, Nm
M12	80
M16	120
M20	250
M24	380
M27	550
M30	700

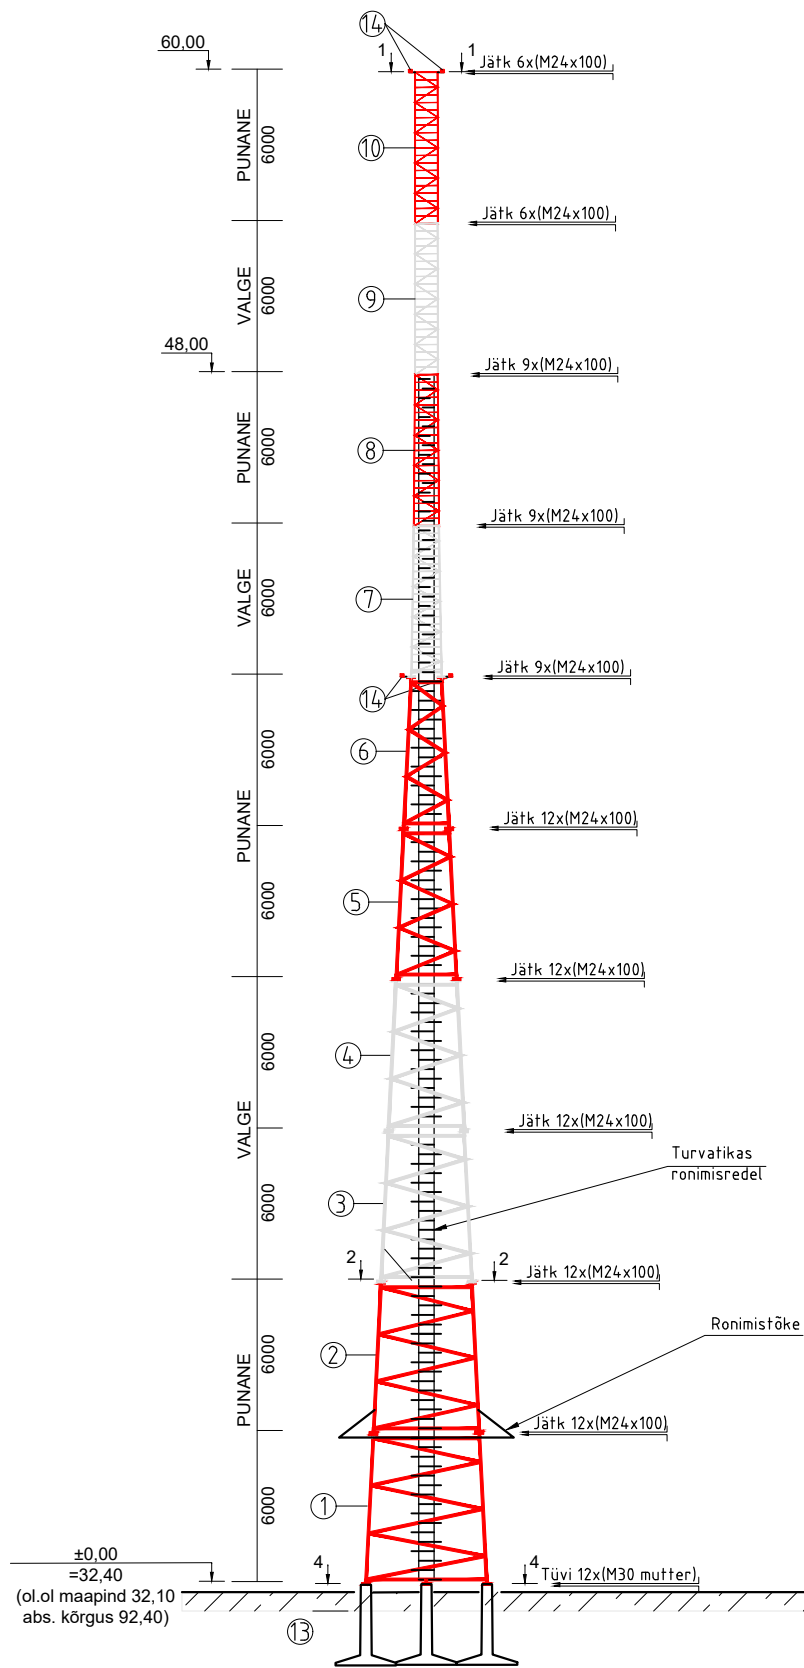

Detail A

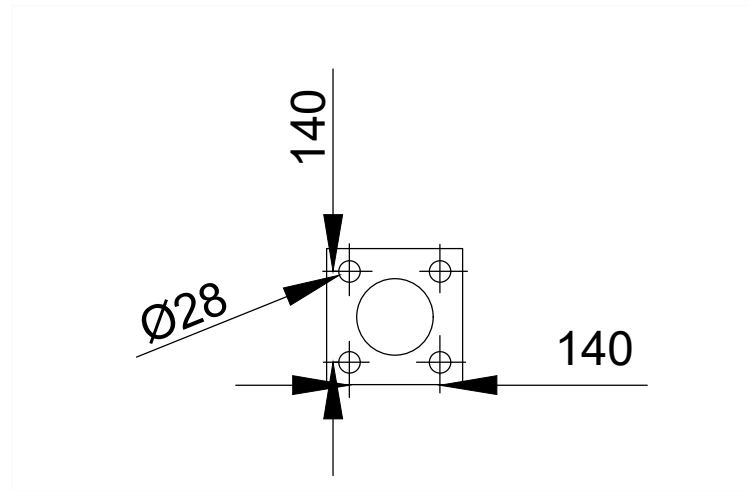

Märkused:  
Joonisel näidatud masti detailide mõõdud võivad erineda tellitavast tootest.

Masti detailide loetelu				
POS.	Nimetus	Tähis	Hulk	Märkused
1	Tüveosa 6,0m	punane	1	Aerial OY
2	Tüveosa 6,0m	punane	1	Aerial OY
3	Tüveosa 6,0m	valge	1	Aerial OY
4	Tüveosa 6,0m	valge	1	Aerial OY
5	Tüveosa 6,0m	punane	1	Aerial OY
6	Tüveosa 6,0m	punane	1	Aerial OY
7	Tüveosa 6,0m	valge	1	Aerial OY
8	Tüveosa 6,0m	valge	1	Aerial OY
9	Tüveosa 6,0m	punane	1	Aerial OY
10	Tüveosa 6,0m	punane	1	Aerial OY
13	Tüve taldmikumundament	F5-4p	3	
14	Lennuohutustuled	48 VAC	4	valgustugevus min 32 cd
15	Ronimistõke			

Töö nr. 00922		Kuupäev: 15.06.2022	Objekt: Keila metskond 10 (60 m) mobiilsidemast		
Leht: 1	Lehti: 1	Mõõtkava: M1:300	Joonise nimi: Masti vaade ja detailid	Joonise nr. EN-4-02	Stadium: PP
Projekteeris: Harry Mitt			Tellija: Telia Eesti AS		
Kontrollis: Inga Kärg					

**MitiProjekt**

MitiProjekt OÜ  
registrikood:14566583  
Aiandi 13/2, Tallinn, Harjumaa  
info@mitiprojekt.ee