


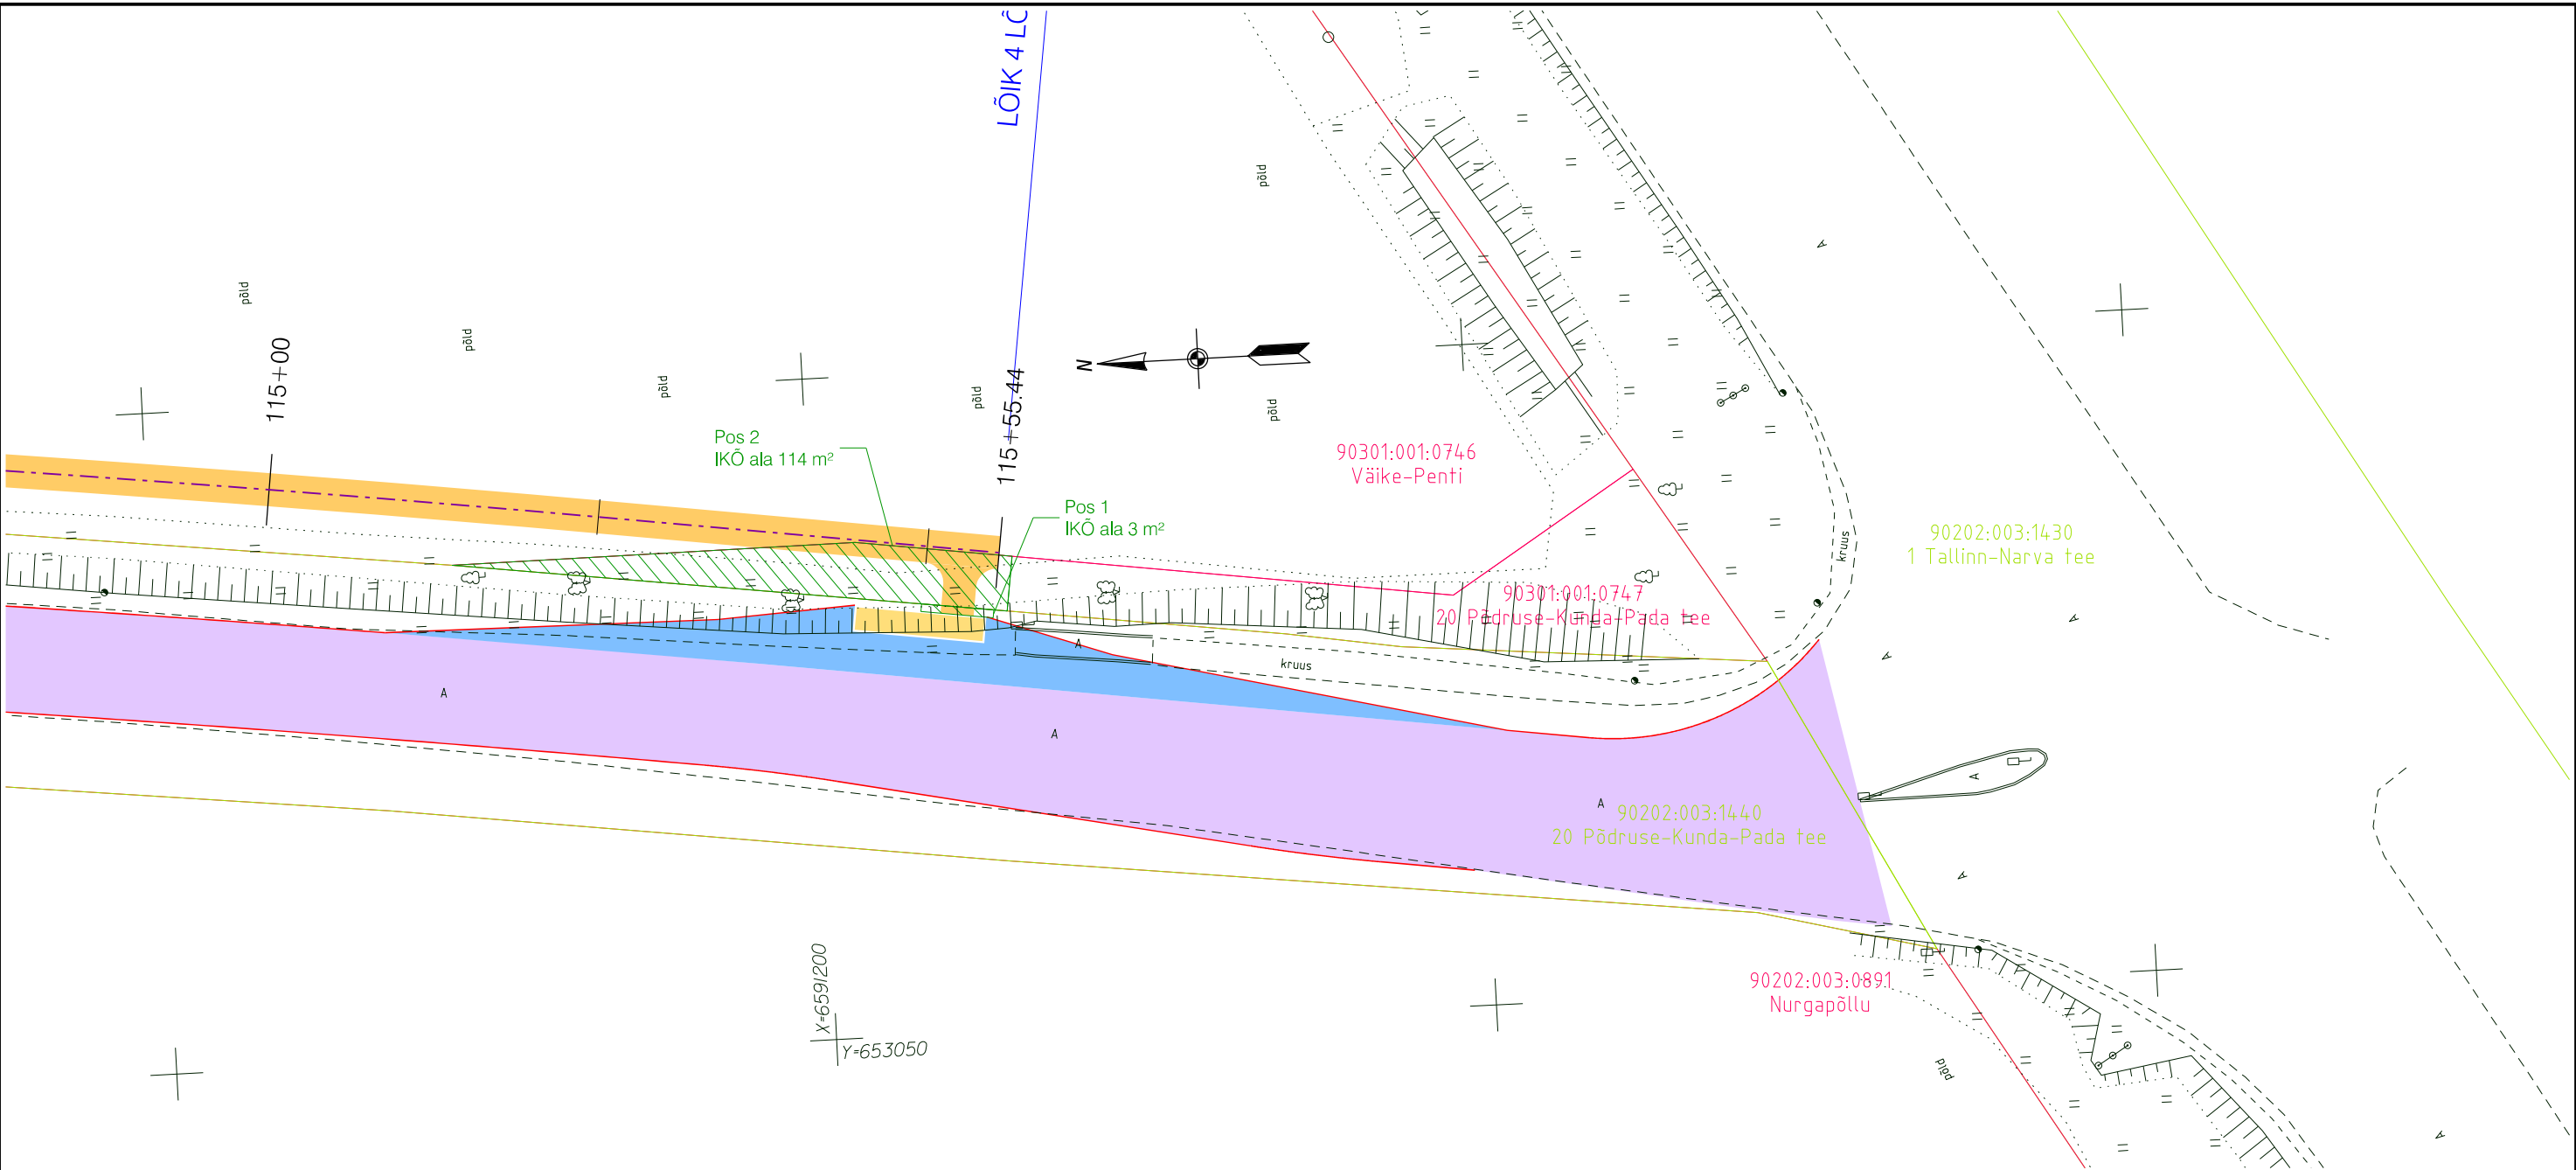

TINGMÄRGID

- Katastriüksuse piir
- Katastriüksuse nimetus ja -tunnus
- Äralõigete pindala/ulatus
- Projekteeritud kergliiklustee AB kate (G.E.O Grupp OÜ töö nr P20005)
- Projekteeritud killustikpeenar (G.E.O Grupp OÜ töö nr P20005)
- Projekteeritud mahasõidu AB kate (G.E.O Grupp OÜ töö nr P20005)
- Projekteeritud torupiiire (G.E.O Grupp OÜ töö nr P20005)
- Projekteeritud piirdeaed (G.E.O Grupp OÜ töö nr P20005)
- Projekteeritud sõidutee AB kate (Roadconsult OÜ töö nr T21021)
- Projekteeritud sõidutee AB kate (Roadconsult OÜ töö nr T21021)
- Projekteeritud mahasõidu AB kate (Roadconsult OÜ töö nr T21021)
- Projekteeritud mahasõidu AB kate (Roadconsult OÜ töö nr T21021)
- Projekteeritud asendatav sidekaabel (Crusta Projekt OÜ töö nr 400420)
- Projekteeritav kergteevalgustuse 6m metallmast ilma konsoolita ja LED valgustiga (Crusta Projekt OÜ töö nr 400420)
- Projekteeritav välisvalgustuse 8m puitmast ümbertõstetava prozektoriga (Crusta Projekt OÜ töö nr 400420)

Märkus: Aerofotogeodeetiliselmeetodil ning kaardi- ja plaanimaterjali alusel moodustatud katastriüksuste maaeralduste pindalad täpsustatakse ümbermõõdistamise käigus.

Pos nr (plaanil)	Kinnistu registriosa number	Katastriüksuse tunnus, nimi ja sihtotstarve	IKÕ ala pindala m²	Rajatis	
1	8777250	90202:003:1440 20 Põdruse-Kunda-Pada tee	3 m²	Jalgratta- ja jalgtee	
2	23938750	90301:001:0747 20 Põdruse-Kunda-Pada tee	114 m²	Jalgratta- ja jalgtee	
 G.E.O Grupp OÜ (reg kood 10864463) Pärnu mnt. 463, 10916, Tallinn tel 608 1114, geogrupp@geogrupp.ee		Töö nr		P20005	
		Projekt		Joonise nr	KJK-56
		Asukoht		Staadlum	PP
		Joonis		Mõõtkava	1:500
		MTR		EEP003333 EPE001041 ELK000035	
		Kuupäev: 04.04.2024		Fail: P20005_KJK.dgn	