




Lõige nr.1 Ristumine riigiteega nr 19246 Vändra-Lokuta-Lelle tee km 0,82

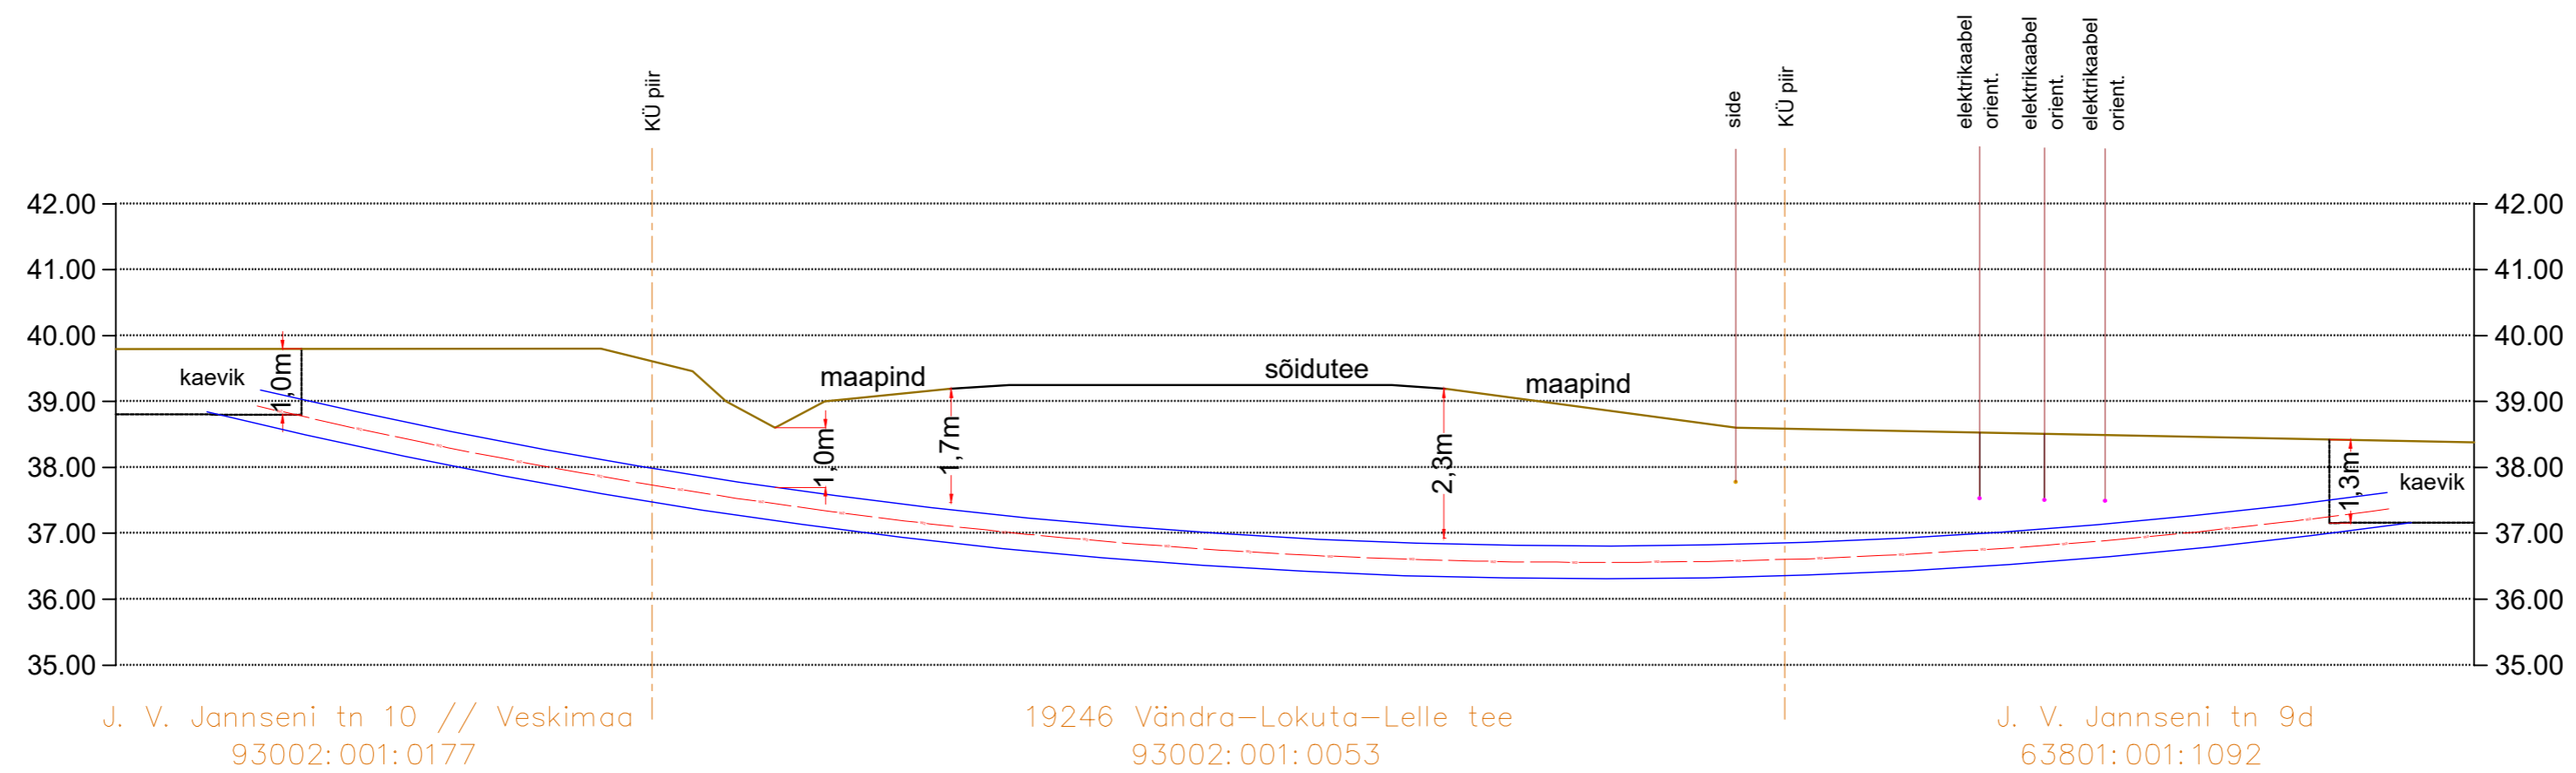

Lõige nr.2 Ristumine riigiteega nr 5 Pärnu-Rakvere-Sõmeru tee km 43,21

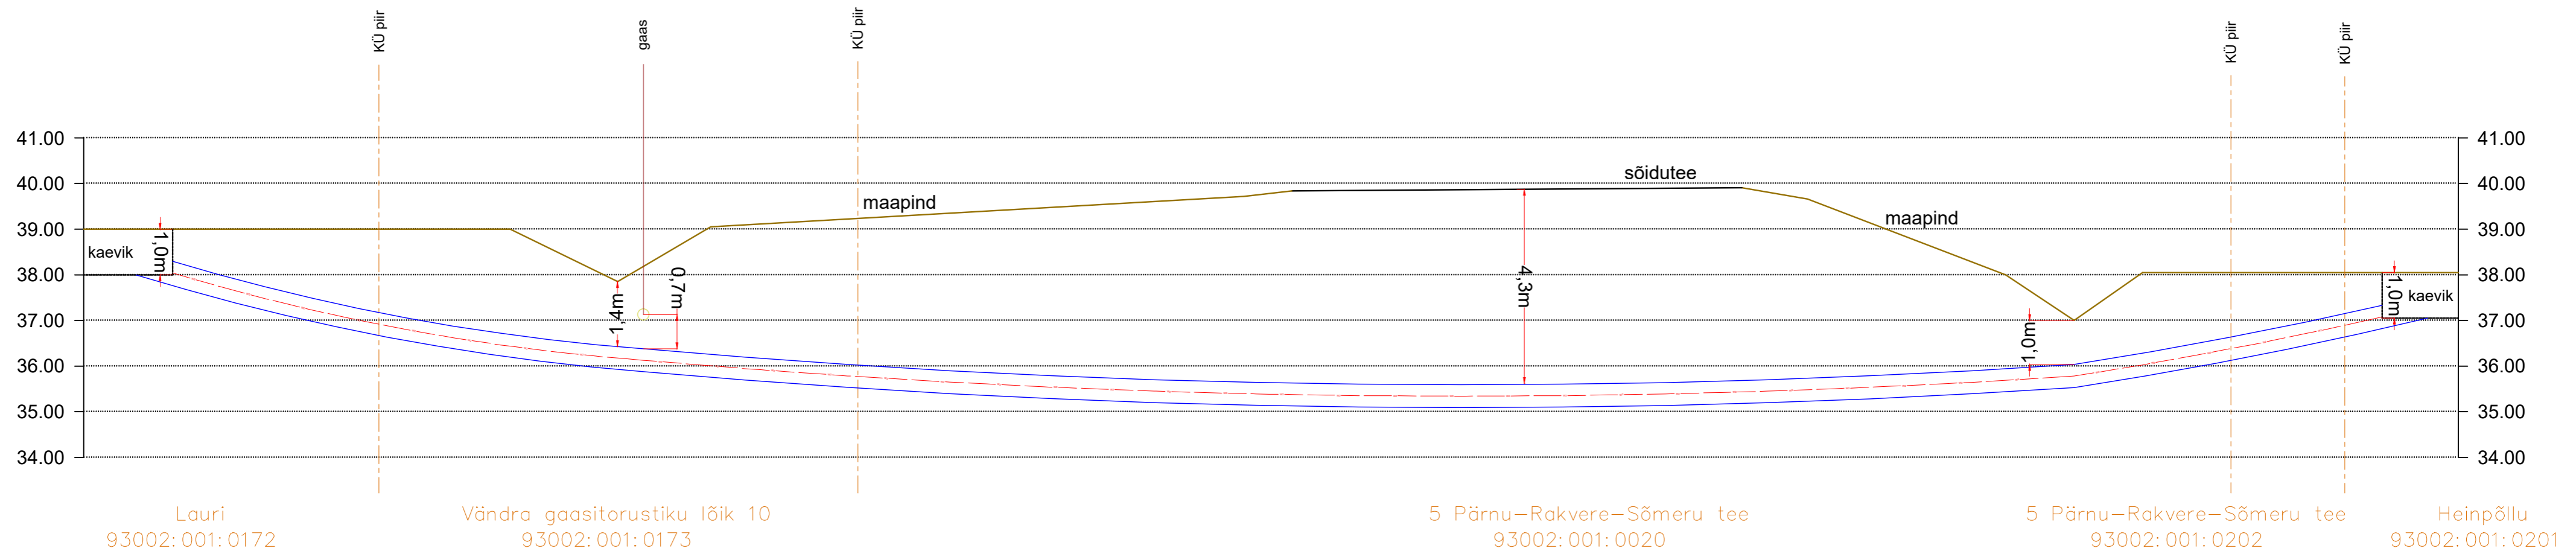

Projekt:	RABA PÄIKESEPARGI 20KV KAABLITRASSI PROJEKTEERIMINE Päikesepargi toitekaablid ja sideühendused, Luuri küla, Allikõnnu küla, Kobra küla, Vändra alev, Põhja-Pärnumaa vald, Pärnu maakond			Tellijä:	Sunly AS
Joonis:	Pikiprofiilid			Töö nr:	2301226
 AS Connecto Eesti Registrikood: 10722319 Tuisu tn 19, 11314 Tallinn tel. 606 3100 info@connecto.ee www.connecto.ee	Projekteeris	Timmo Tampõld	Joonise nr:	EN-6-01	
	Kontrollis	Sergei Dolgušev	Möötkava:	Leht	Lehti
	Staadium:	Tööprojekt	1	1	