



ASENDIPLAAN

M 1 : 50 000

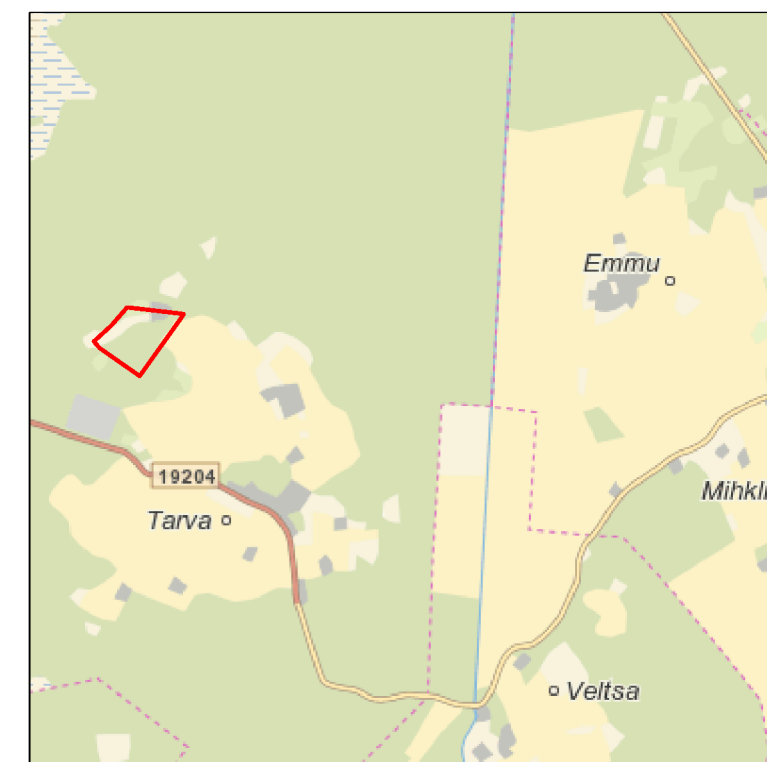

Kaardileht nr 5333 Lavassaare

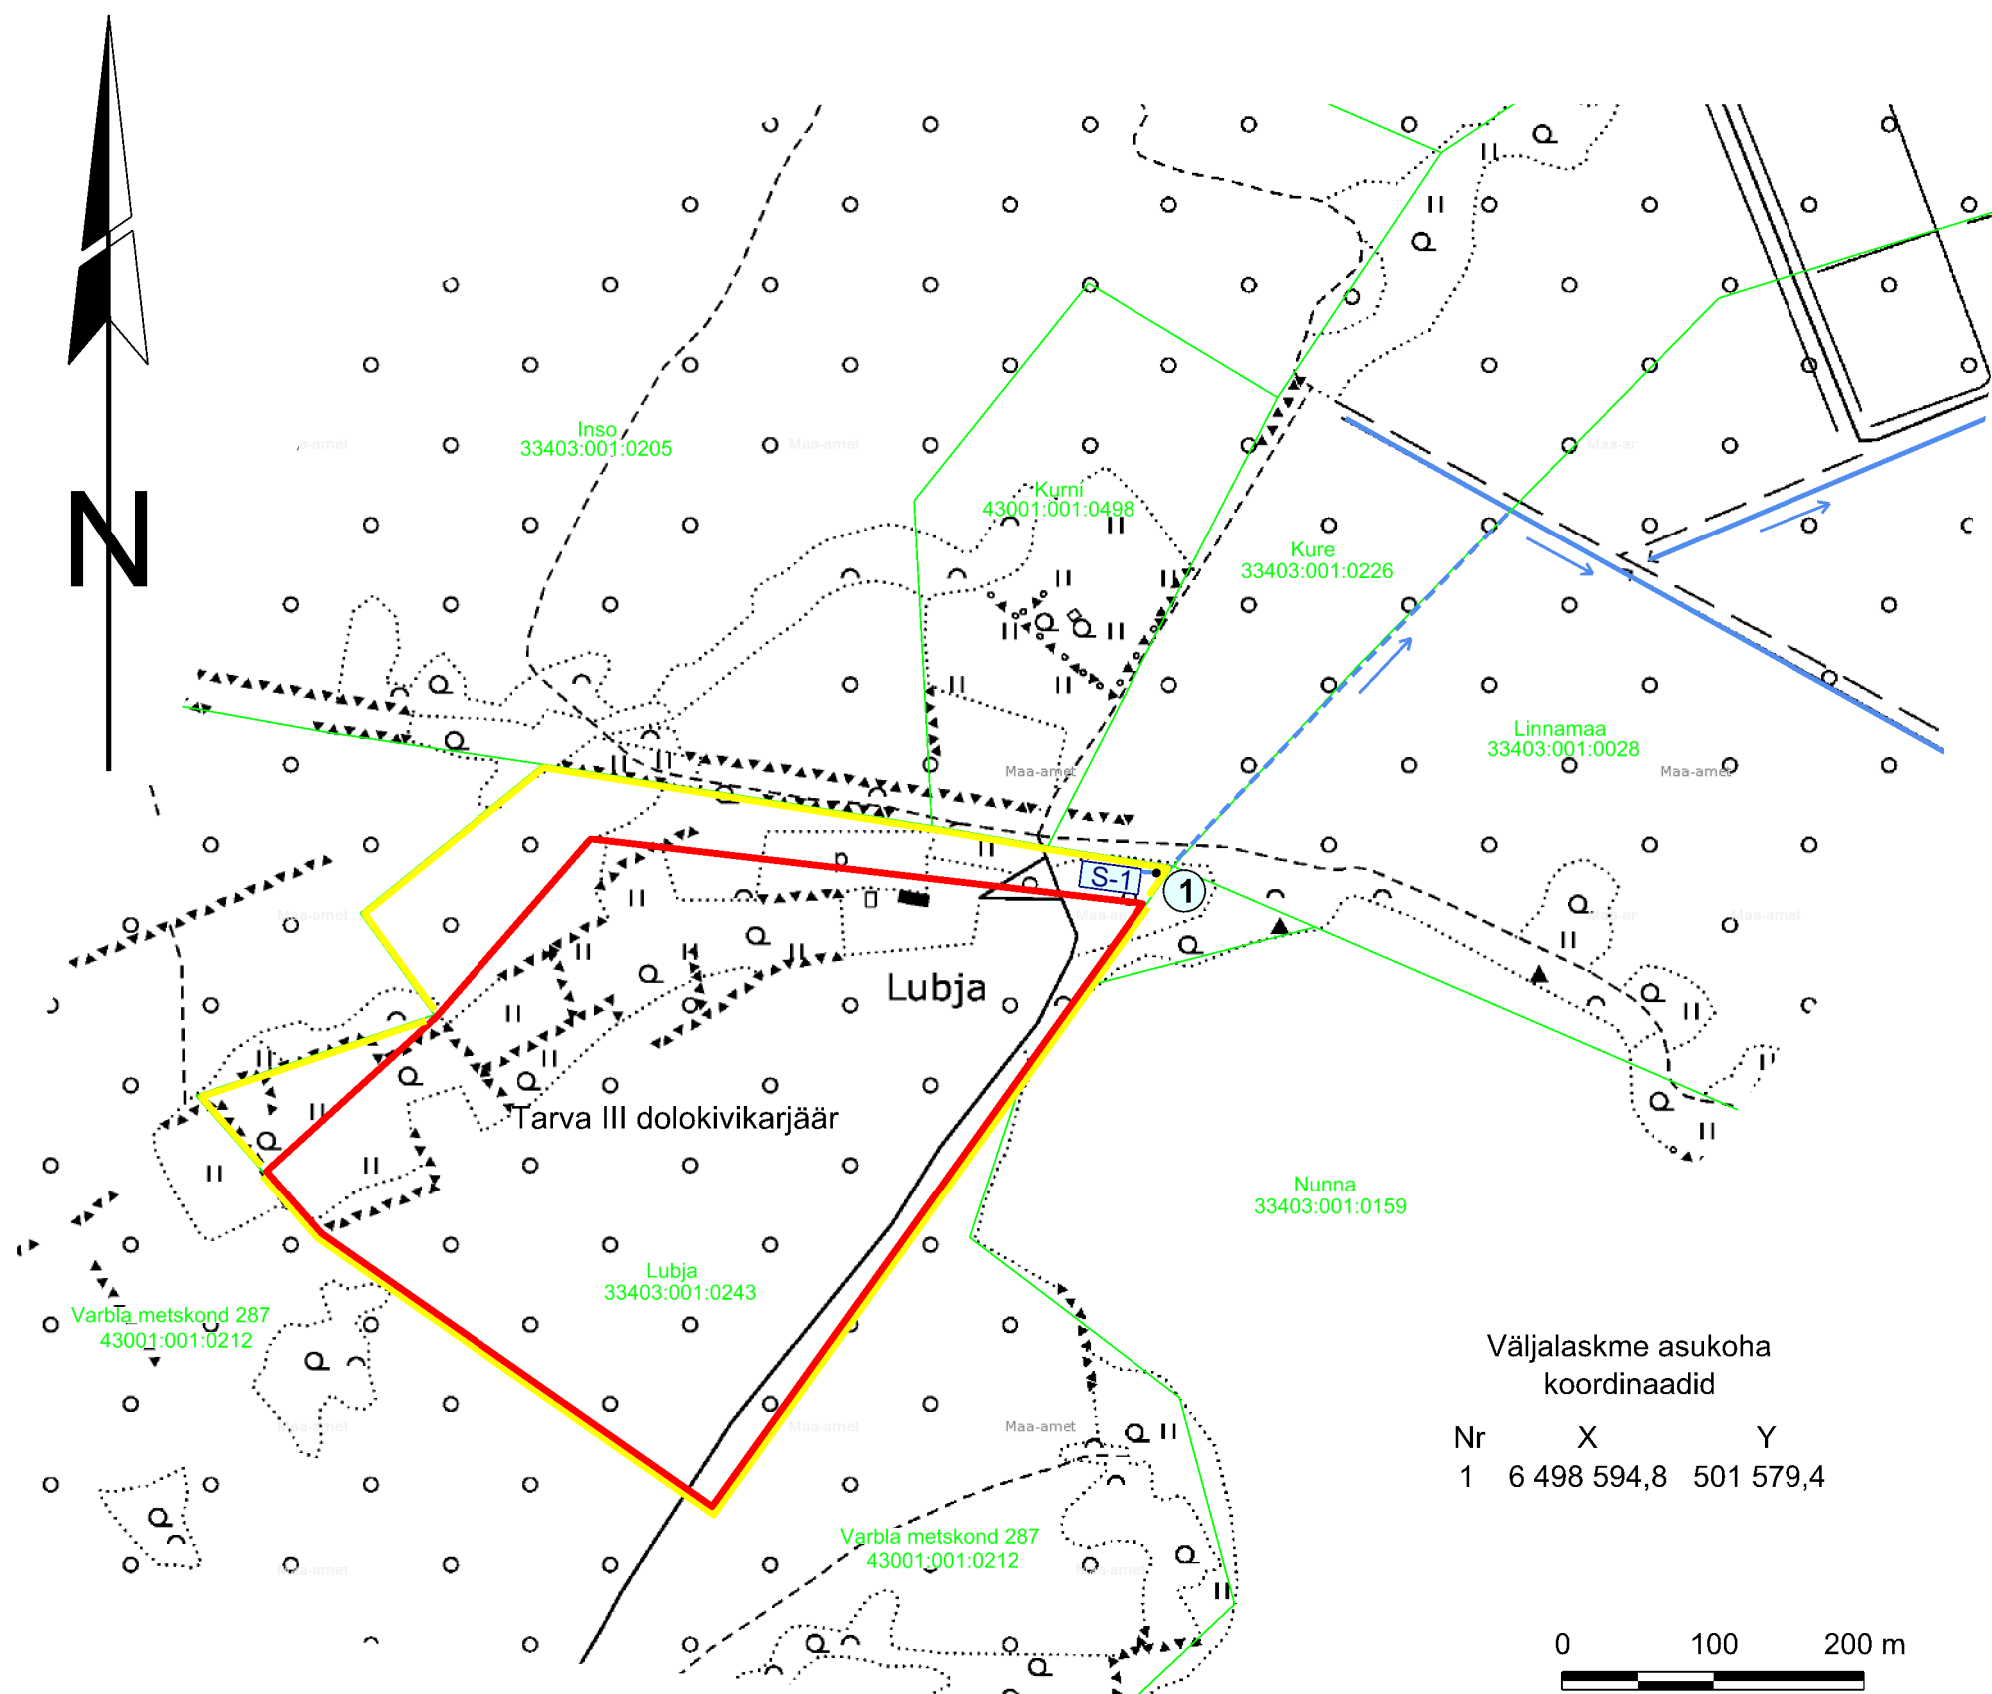

Väljalaskme asukoha
koordinaadid

Nr	X	Y
1	6 498 594,8	501 579,4

0 100 200 m

- Mäeeraldisel piir
- Mäeeraldisel teenindusmaa piir
- Olemasolev kraav
- Kraavi voolusuund
- Rajatava kraavi orienteeruv asukoht
- S-1 Rajatava settebasseini orienteeruv asukoht
- Lubja Katastriüksuse nimi, piir ja tunnus
- 33403:001:0243 Väljalaskme asukoht ja kood
- 1

Märkused:

- Koordinaadid L-Est 97 süsteemis.
- Asendiplaan: Maa-ameti X-GIS kaardirakendus.
- Plaani koostamisel on kasutatud:
 - Maa-ameti väljastatud katastriüksuste piirandmeid (seisuga 14.09.2020);
 - Maa-ameti must-valge põhikaarti (seisuga 29.09.2020).
- Kasutatud tarkvara: Bentley PowerCivil for Baltics V8i (litsents: 70000661800020).

Objekti nimetus ja aadress Tarva III dolokivikarjäär Pärnu maakond, Lääneranna vald	Joonise sisu	Joonis 1
	Veeloa taotluse plaan	Möötkava 1:5000
 OÜ Inseneribüroo STEIGER Männiku tee 104, 11216 Tallinn Tel. 668 1011, Faks 668 1018	Koostas Marge Uppin	Kuupäev 30.11.2020
	Kinnitas Aadu Niidas	Töö nr 20/3140