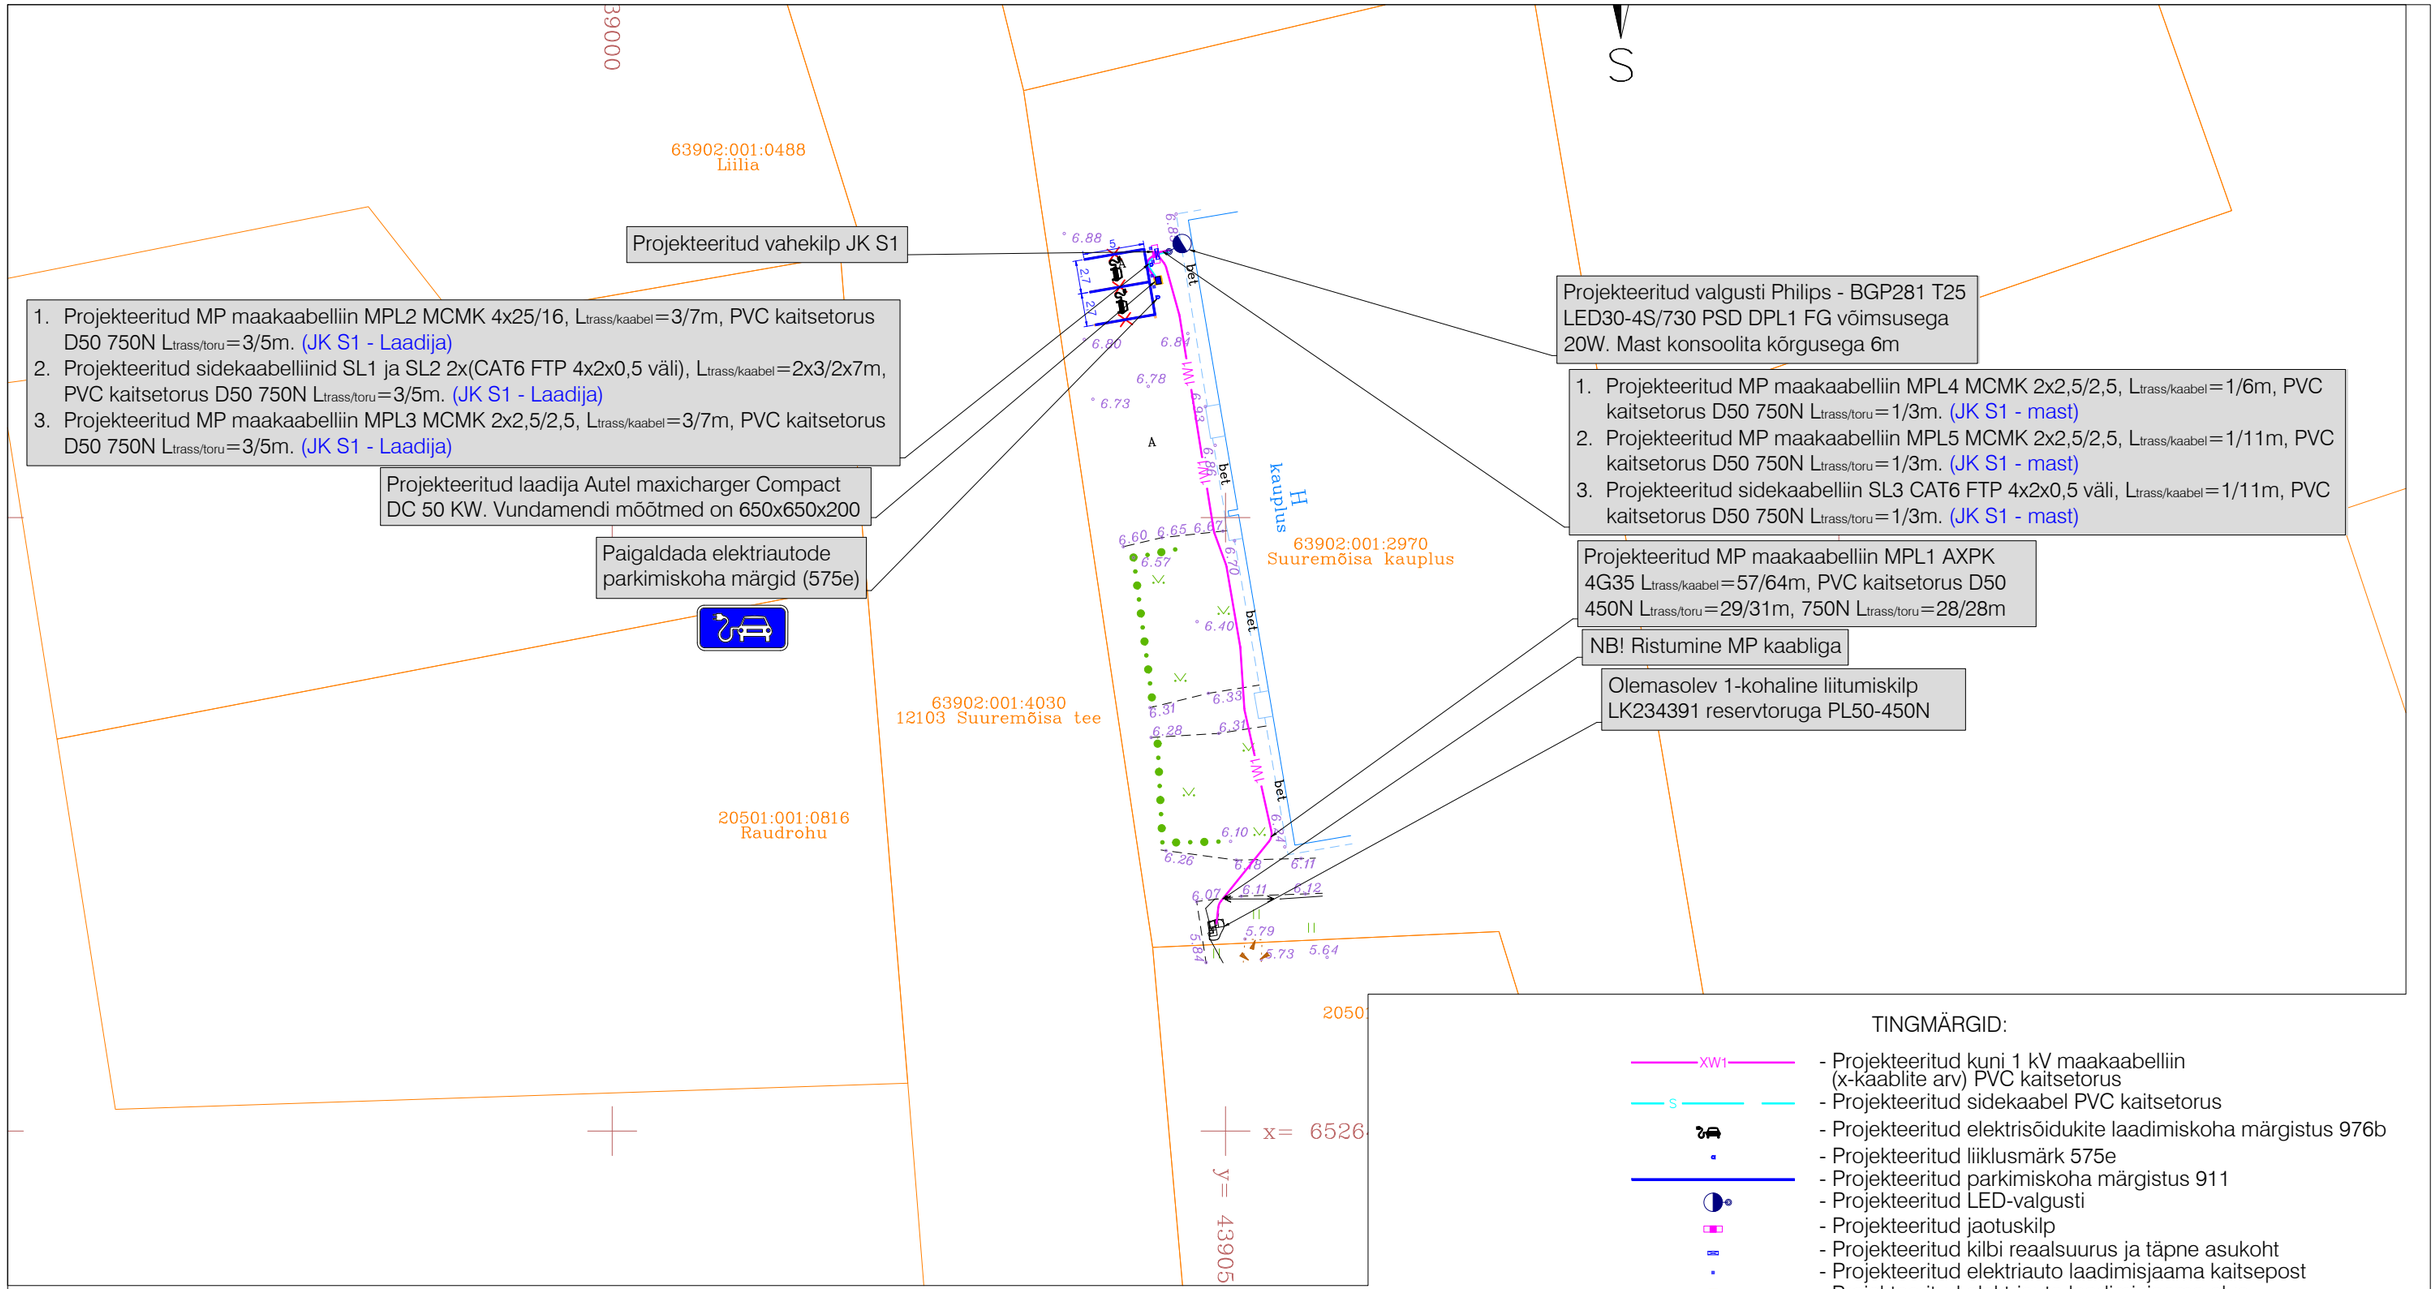

TINGMÄRGID:

- XW1 - Projekteeritud kuni 1 kV maakaabelliin (x-kaablite arv) PVC kaitsetorus
- S - Projekteeritud sidekaabel PVC kaitsetorus
- Projekteeritud elektrisõidukite laadimiskoha märgistus 976b
- Projekteeritud liiklusmärk 575e
- Projekteeritud parkimiskoha märgistus 911
- Projekteeritud LED-valgusti
- Projekteeritud jaotuskilp
- Projekteeritud kilbi reaalsuurus ja täpne asukoht
- Projekteeritud elektriauto laadimisjaama kaitsepost
- Projekteeritud elektriauto laadimisjaama alus
- Projekteeritud elektriauto laadimisjaam
- Olemasolev parkimiskoha märgistus
- Likvideeritav parkimiskoha märgistus
- Olemasolev elektrikilp
- Olemasolev MP kaabelliin
- Olemasolev tänavavalgustus
- Krundi piir

MÄRKUSED:

1. Geodeetilise alusplaanina kasutatakse maa-ala plaani tehnovõrkudega, mis on koostatud Geodeesia24 OÜ-poolt (töö nr 11677-26-11, vebruar 2026). Märkused: koordinaadid L-EST 97 süsteemis, kõrgused EH2000 süsteemis.
2. Haljasalal ja kõnnitee all kaabelliinid rajada lahtise kaeve teel kaablikaitsetorus tugevusega 450N sügavusele vähemalt 0,7m, 5...10cm liivaalusele ning katta 5...10cm liivakihiga. Sõidutee all kaabel rajada lahtise kaeve teel kaablikaitsetorus tugevusega 750N sügavusele vähemalt 1,0m, 5...10cm liivaalusele ning katta 5...10cm liivakihiga.
3. Kaabli paigaldamisel, ristumisel kommunikatsioonitrassidega, tagada normikohased vahekaugused (vt. seletuskiri).
4. Tehnovõrkude kaitsetsoonides kaevatakse käsitsi. Tööde teostamisel tuleb lähtuda liinirajatiste kaitsevööndis tegutsemise eeskirjast.
5. Jaotuskilp paigaldatakse krundile Suuremõisa kauplus, nii et kilbi uks avaneks parkla poole.
6. Kilbile peab jääma ööpäevaringne vaba juurdepääs ja piisav ruum kilbi teenindamiseks.
7. Ehituse käigus tekitatud kahju likvideerida. Kõlvikult koristada tööde käigus tekkinud ehitusjäätmed. Peale ehitustööde lõppu taastada endine olukord.

FORMAAT A3 420 x 297 mm

Töö nimetus: Suuremõisa kauplus laadimistaristu						Objekti aadress: Suuremõisa kauplus, Suuremõisa küla, Hiiu maakond	
Tellija: Elektrum Eesti OÜ			Joonise nimetus: ASENDIPLAAN			pluvo MTR nr. TEL003705	OÜ PLUVO EESTI, Värvi tn 4, 10621 Tallinn, Eesti, e-mail : info@pluvo.ee, www.pluvo.ee
Kontrollis	N. Demeštšenko	05.03.26					
Koostas	N. Demeštšenko	05.03.26					
Töö nr: PL26-5-2-5	Staadium: TP	Versioon: v01	Joon. nr: EV-1	Mõõtkava: 1:500	Faili nimi: PL26525_TP_EL-4-01_EV-1-Asend.dwg		Leht: 1/1