


Sõpruse pst 195b // 210a // 212a // Sõpruse pst T5, Mustamäe linnaosa,  
Tallinn, Harju maakond

78405:501:0125

M 1:1000

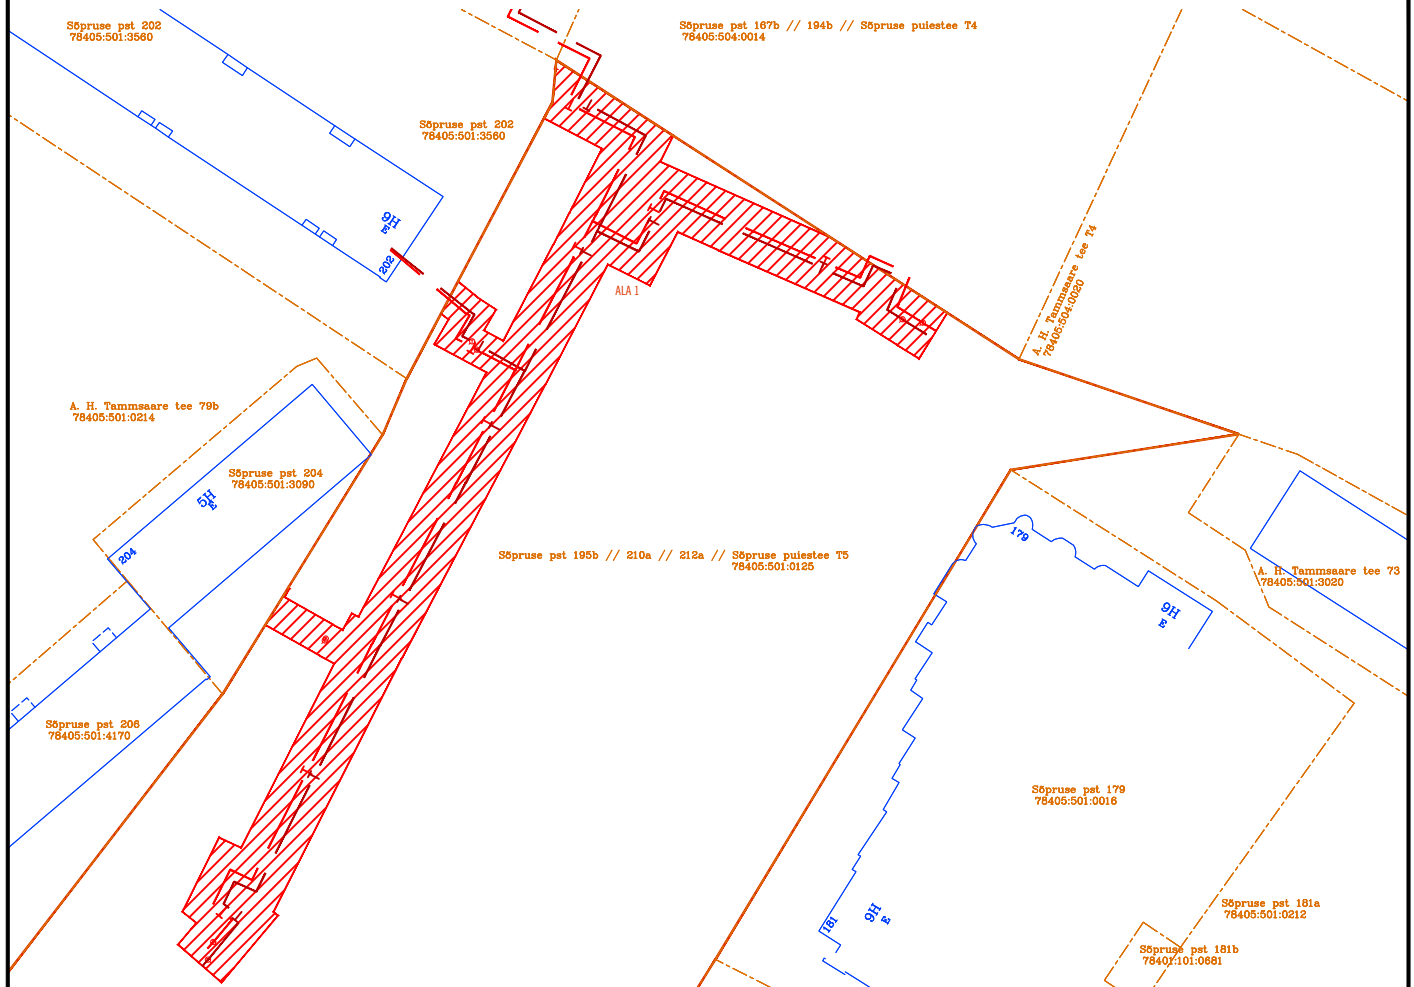

## TINGMÄRGID

|  |                                  |
|--|----------------------------------|
|  | KINNISTU PIIRID                  |
|  | KOORMATAVA KINNISTU PIIRID       |
|  | PROJEKTEERITUD KAUGKÜTTETORUSTIK |
|  | OLEMASOLEV KAUGKÜTTETORUSTIK     |
|  | KASUTUSÕIGUSE ALA                |

Rajatise tehnilised andmed:

Kasutusõiguse ala1: 1538 m<sup>2</sup>

Kaitsevööndi ulatus torustiku välispinnast: 2,0 m (kuni DN200) ja  
3,0 m (DN200 ja suurem)

Torustiku pikkus ala1: 229,9 m

Koostas: Svetlana Šibetski, HeatConsult OÜ