
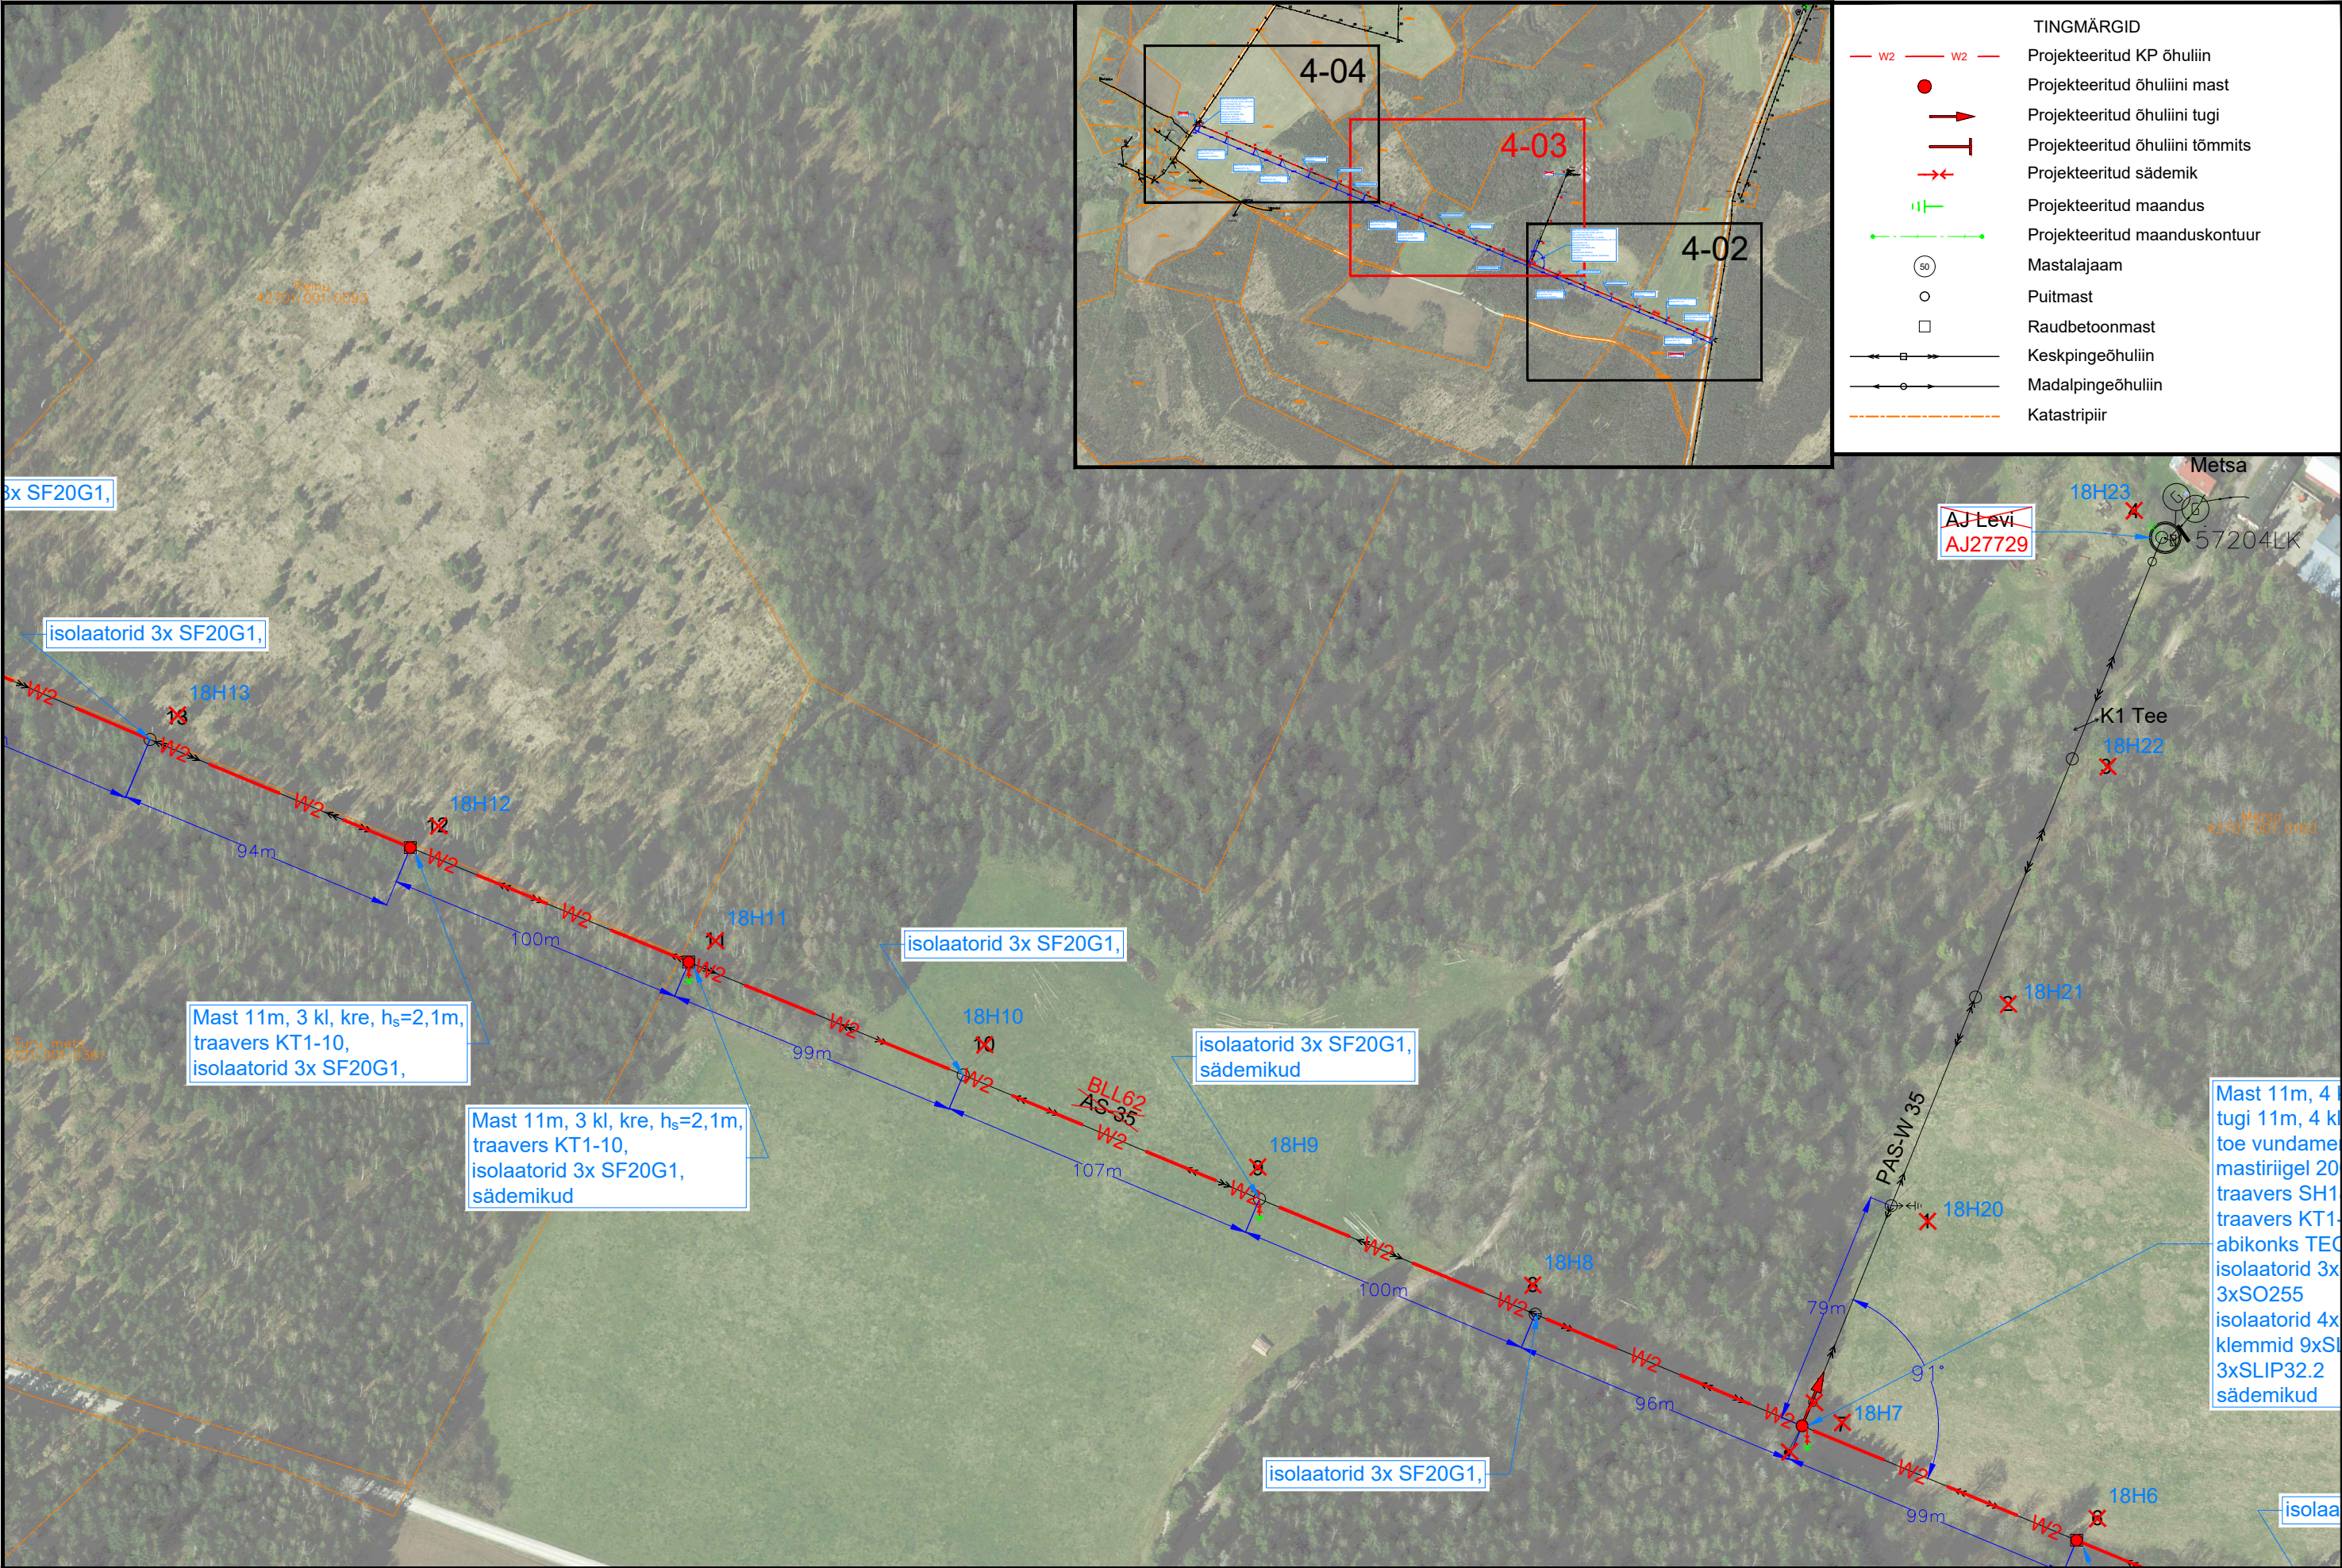


| | | | | | | | | | | | | | | |
|--|--------------|-----------------|--|------------|-----------|--|---------|---|--|--|---------------------------------|-------------|------------|------------|
| Tellija ELEKTRILEVI OÜ 10135 TALLINN Veskiposti 2 | Projekteeris | Hendrik Saarnak | | 22.06.2026 | 56822265 |  <div>ELEKTRILEVI OÜ 10135 TALLINN Veskiposti 2 elektrilevi@elektrilevi.ee Tel. +372 715 4230 Registrikood 11050857 TEL000343</div> | Projekt | Leevre haruliini remont, juhtme vahetus. Märjamaa - Sipa 10 kV fiider, Leevre küla, Märjamaa vald, Rapla maakond | | | Joonise nr IP8330-TP-EL-4-02 | Staadium | Tööprojekt | |
| | Kontrollis | Andres Kangro | | 22.06.2026 | 5349 1331 | | Joonis | Mast nr 18 kuni 18H19 AS-35 paljasjuhtme asendamine kaetud juhtmega BLL62 | | | Nimetus Asendiplaan | Keel EST | Leht 1 | Lehti 1 |
| | Projektijuht | | | | | | | | | | | | | |



| | | | | | | | | | | | | | |
|---|---------------|-----------------|--|------------|-----------|---|---------|---|--|---------------------------------|----------|------------|-------|
| Tellija ELEKTRILEVI OÜ 10135 TALLINN Veskiposti 2 | Projekteeris | Hendrik Saarnak | | 22.06.2026 | 56822265 |  elektrilevi ELEKTRILEVI OÜ 10135 TALLINN Veskiposti 2 elektrilevi@elektrilevi.ee Tel. +372 715 4230 Registrikood 11050857 TEL000343 | Projekt | Leevre haruliini remont, juhtme vahetus. Märjamaa - Sipa 10 kV fiider, Leevre küla, Märjamaa vald, Rapla maakond | | Joonise nr IP8330-TP-EL-4-03 | Staadium | Tööprojekt | |
| | Kontrollis | Andres Kangro | | 22.06.2026 | 5349 1331 | | Joonis | Mast nr 18 kuni 18H19 AS-35 paljasjuhtme asendamine kaetud juhtmega BLL62 | | Nimetus Asendiplaan | Möötkava | M 1 : 2000 | |
| | Projekti juht | | | | | | | | | | Keel | Leht | Lehti |
| | | | | | | | | | | EST | 1 | 1 | |

