


Isikliku kasutusõiguse seadmise plaan

| IKÕ ala pos nr | Registriososa nr, KV kood | Katastriüksuse tunnus, nimi ja sihtotstarve | Ala pindala (m2) |
|----------------|---------------------------|---|------------------|
| 1 | 2751137, KV17881 | 31701:002:0072; 15 Tallinn-Rapla-Türi tee transpordimaa | 71 |

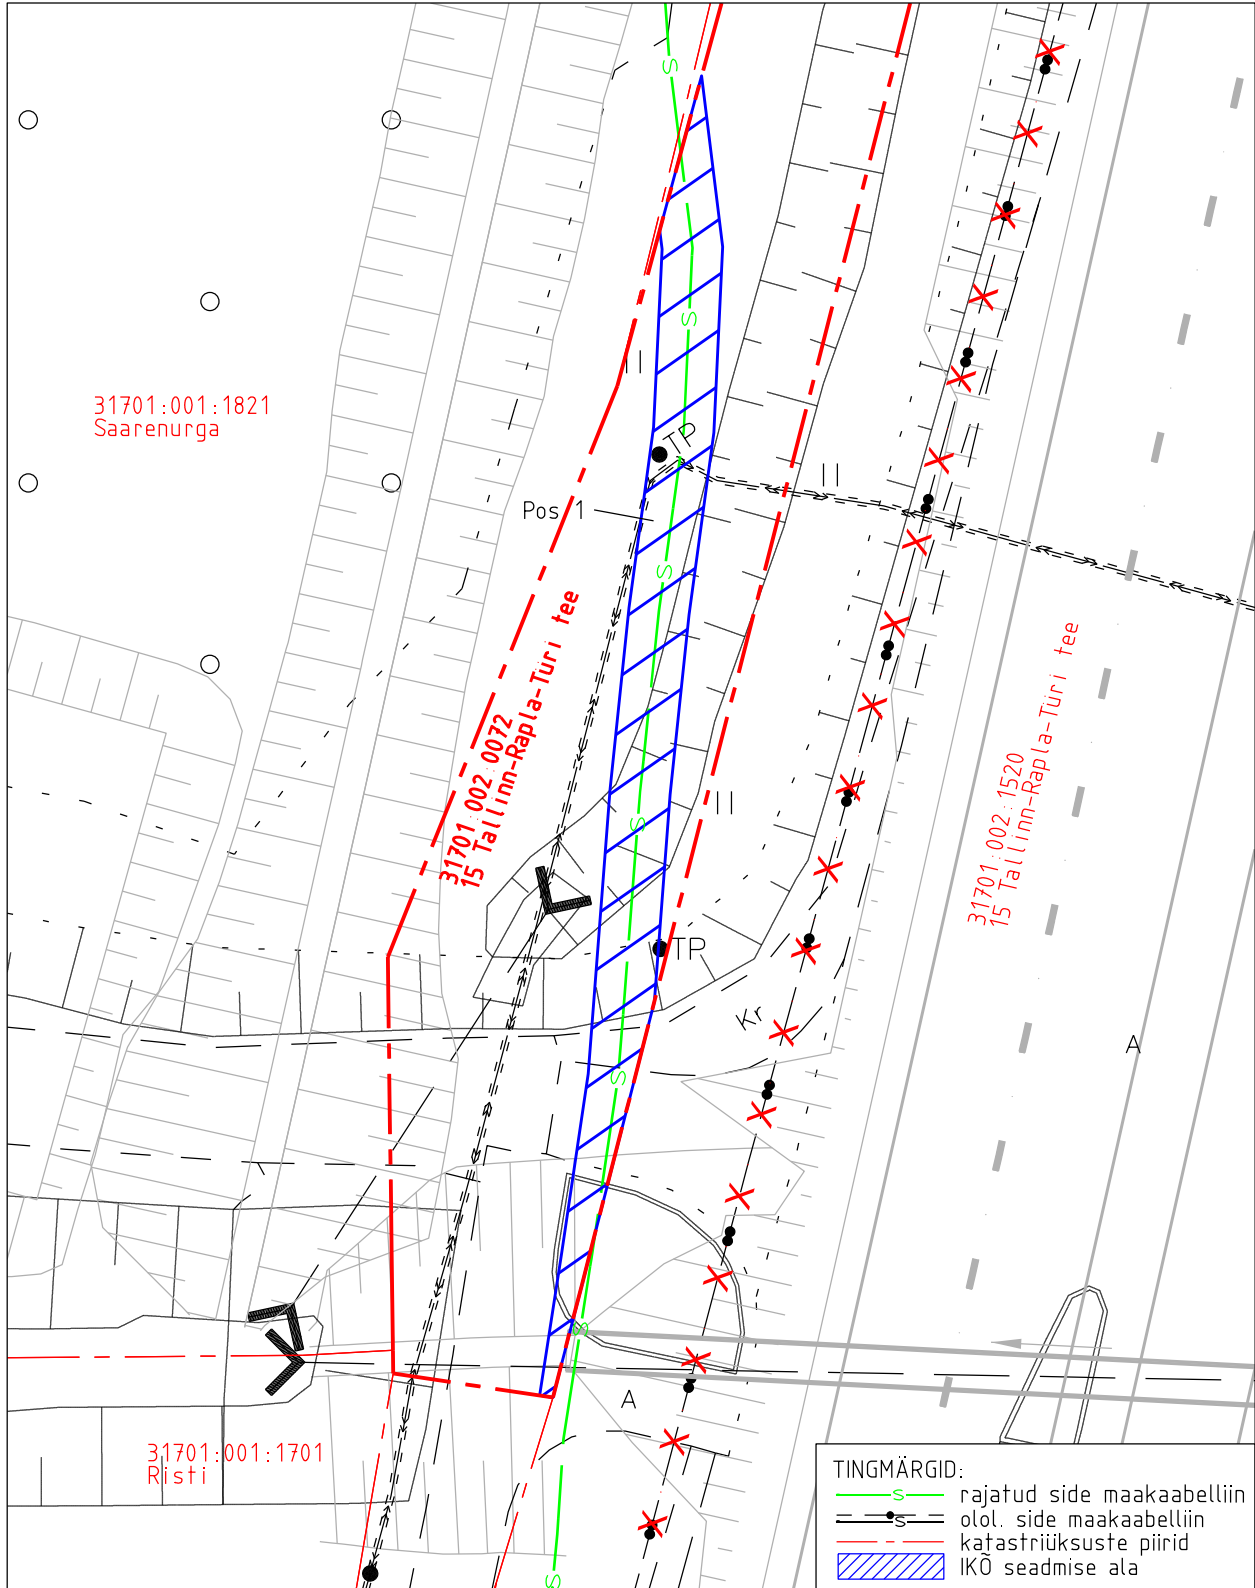

| | | | | |
|---|----------------|----------|------|------------|
| Projekti nimetus | | | | Töö nr |
| Rail Baltica Raplamaa põhitrassi raudteetaristu I etapp | | | | OU1051 |
| Projekti koostaja | Plaan koostaja | Mõõtkava | Leht | Kuupäev |
| Reaalprojekt OÜ | A. Jankovskaja | 1:250 | 3-1 | 27.11.2024 |