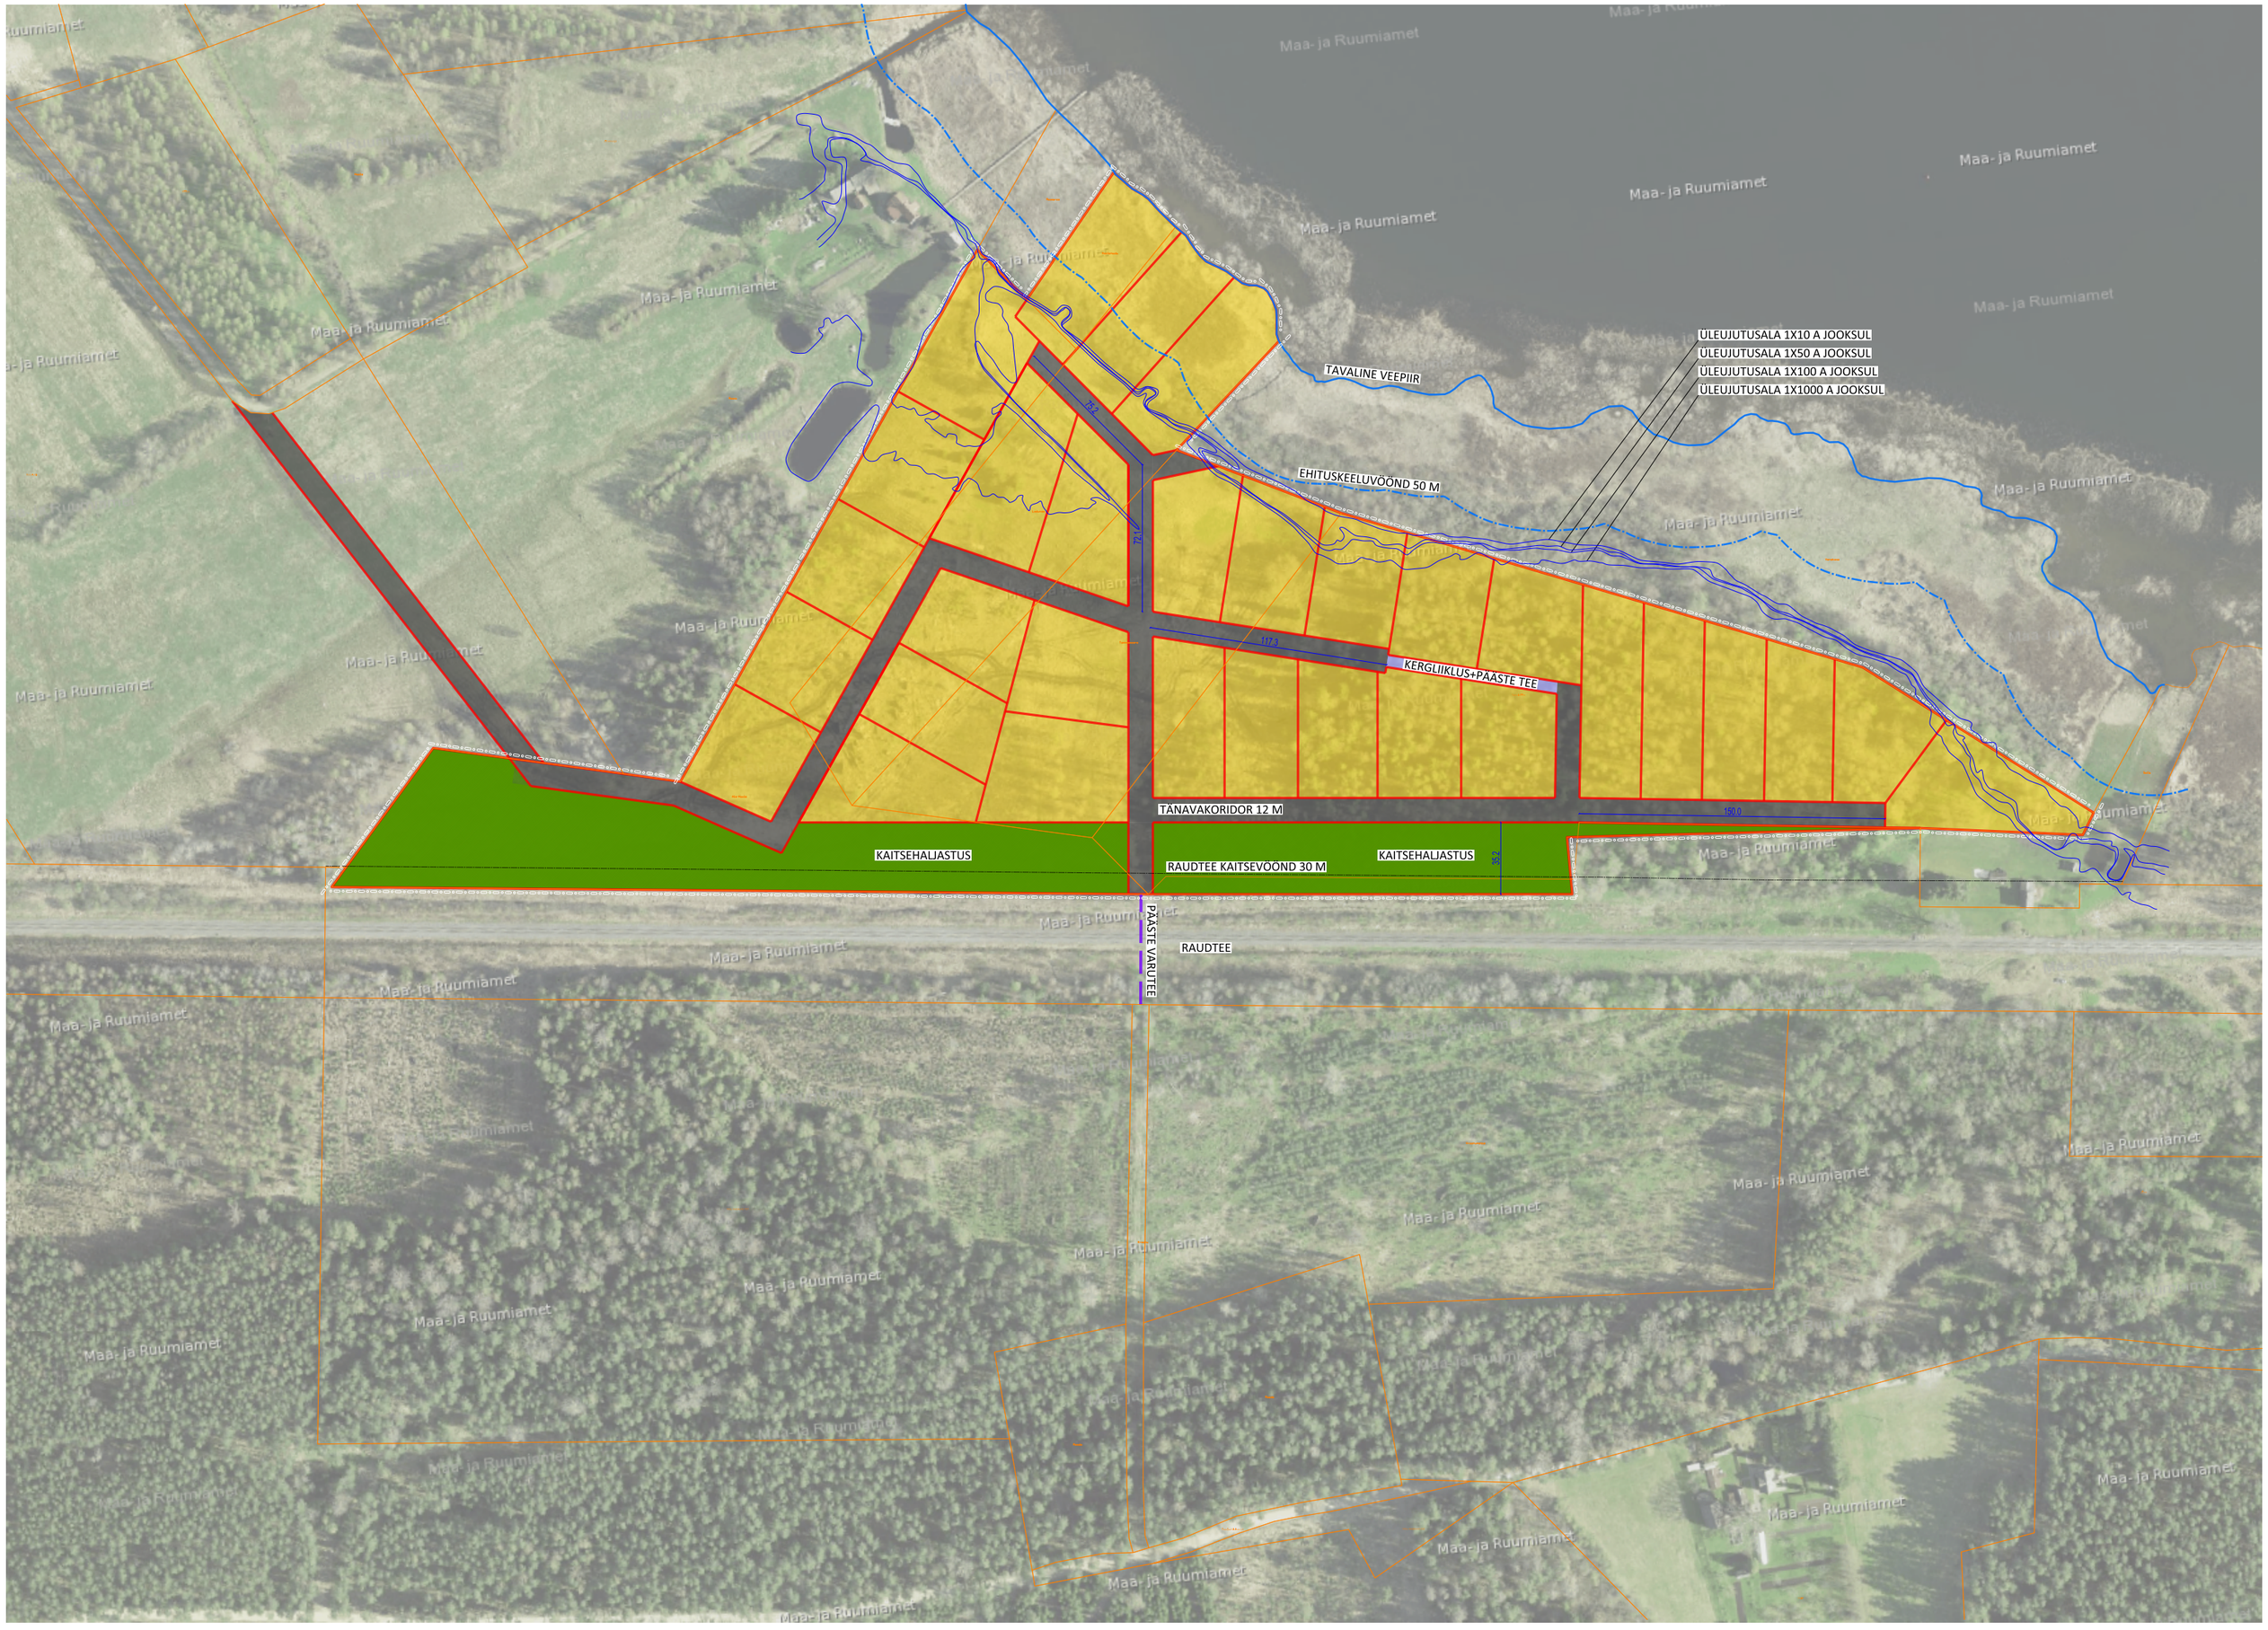
ÜLEUJUTUSALA 1X10 A JOOKSUL
ÜLEUJUTUSALA 1X50 A JOOKSUL
ÜLEUJUTUSALA 1X100 A JOOKSUL
ÜLEUJUTUSALA 1X1000 A JOOKSUL
TAVALINE VEEPIIR
EHITUSKEELUVÖÖND 50 M
KERGLIIKLUS+PÄASTE TEE
TÄNAVAKORIDOR 12 M
KAITSEHALJASTUS
KAITSEHALJASTUS
RAUDTEE KAITSEVÖÖND 30 M
PÄASTE VARUTEE
RAUDTEE
Maa- ja Ruumiamet